



**NE PAS UTILISER  
POUR LA CONSTRUCTION**

NO.	REponses	QUESTIONS	MDDP	ÉMISSIONS	REV.	AA/MM/JJ	PAR
					0	09/01/06	


**Groupe AXOR Inc.**  
1950, rue Sherbrooke O. Montréal (Québec), H3H 1E7 Tél: (514) 846-4000 Télécopieur: (514) 846-7209

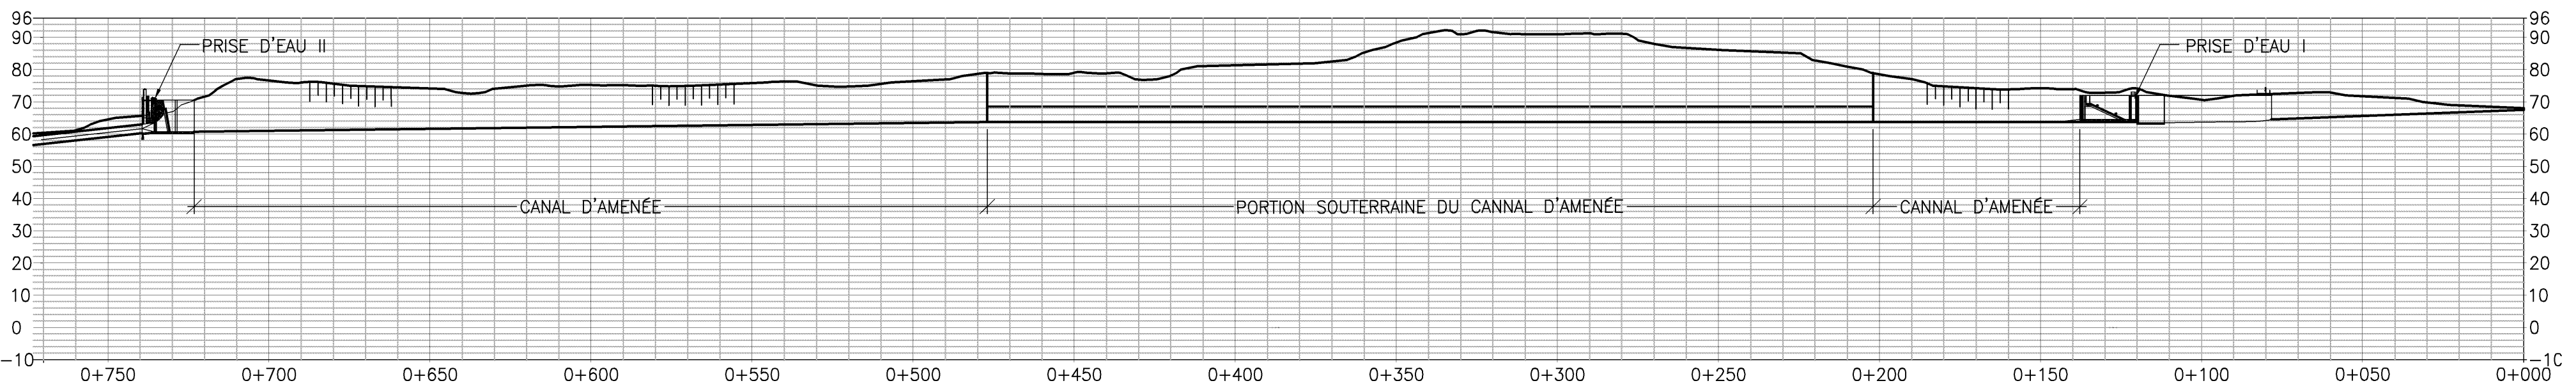

**① PROFIL LONGITUDINAL DES OUVRAGES D'AMENÉE**  
ÉCH. 1:1500

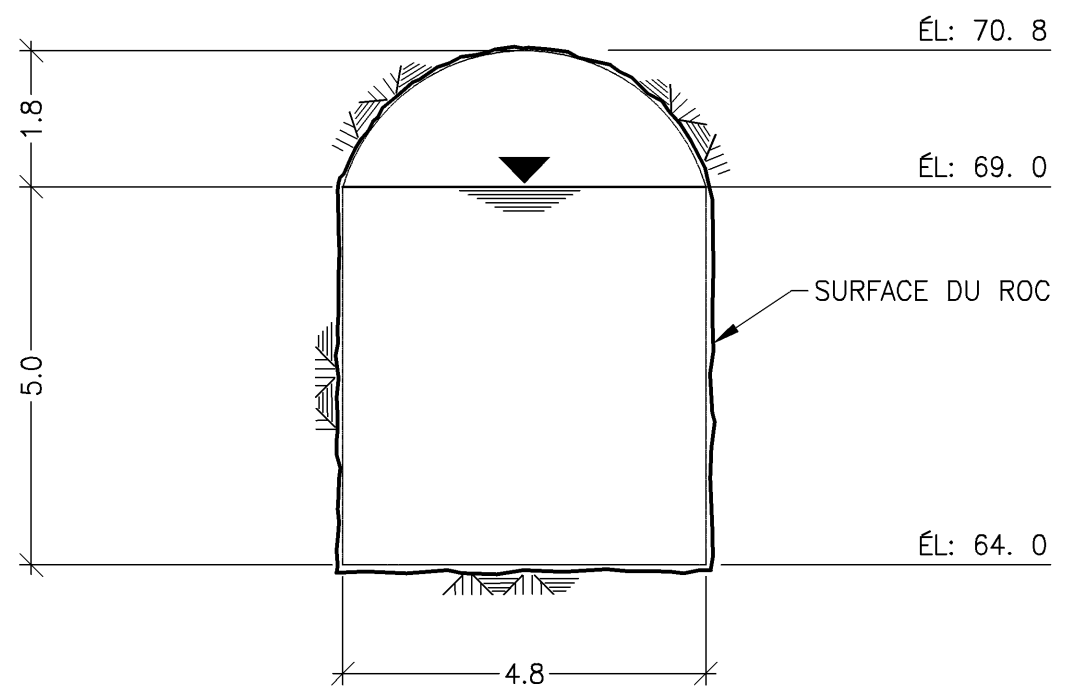

**COUPE TYPE DU TUNNEL D'AMENÉE**  
ÉCH. 1:100

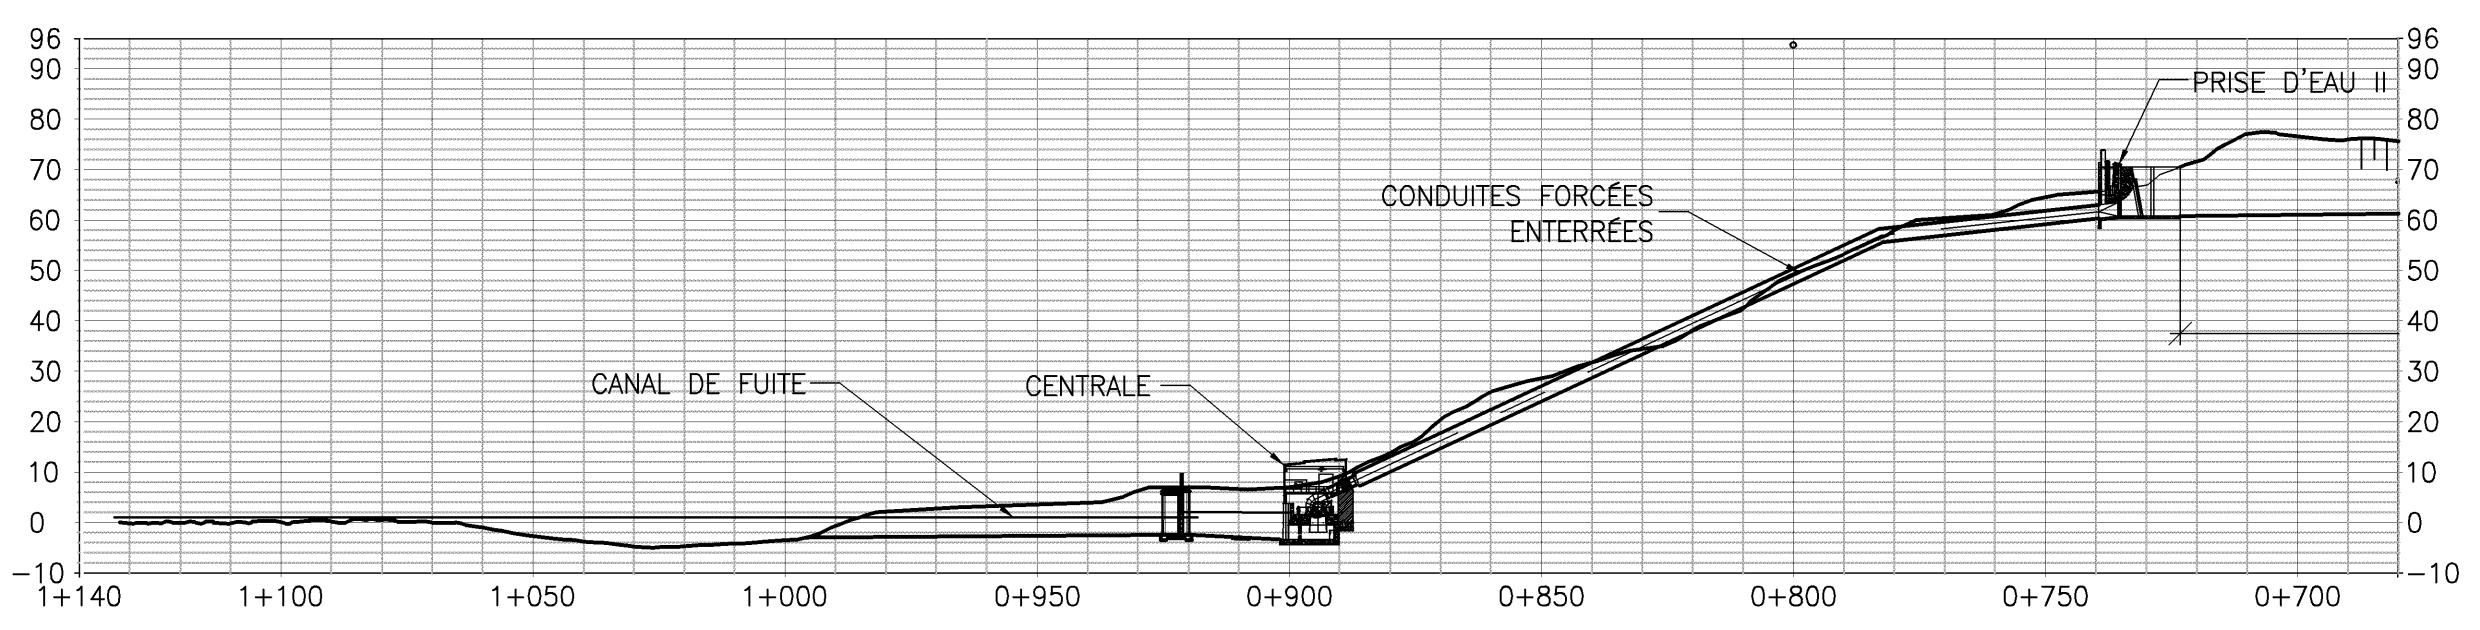

**② PROFIL LONGITUDINAL DES OUVRAGES D'AMENÉE (SUITE)**  
ÉCH. 1:1500

PROJET:  
**CENTRALE HYDROÉLECTRIQUE  
RIVIÈRE SHELDRAKE  
COURBE DU SAULT**

TITRE:  
**OUVRAGES D'AMENÉE  
VUE EN PLAN ET PROFILS**

PROJETÉ: G. ION	APPROUVÉ: B. LASTÈRE
DESSINÉ: [blank]	ÉCHELLE: INDIQUÉE
VÉRIFIÉ: N. PAWLONKA	DATE: 6 JANVIER 2009

NO. DE PROJET <b>800-008-921</b>	NO. DE DESSIN <b>D-V6-007</b>	RÉVISION <b>0</b>
-------------------------------------	----------------------------------	----------------------