
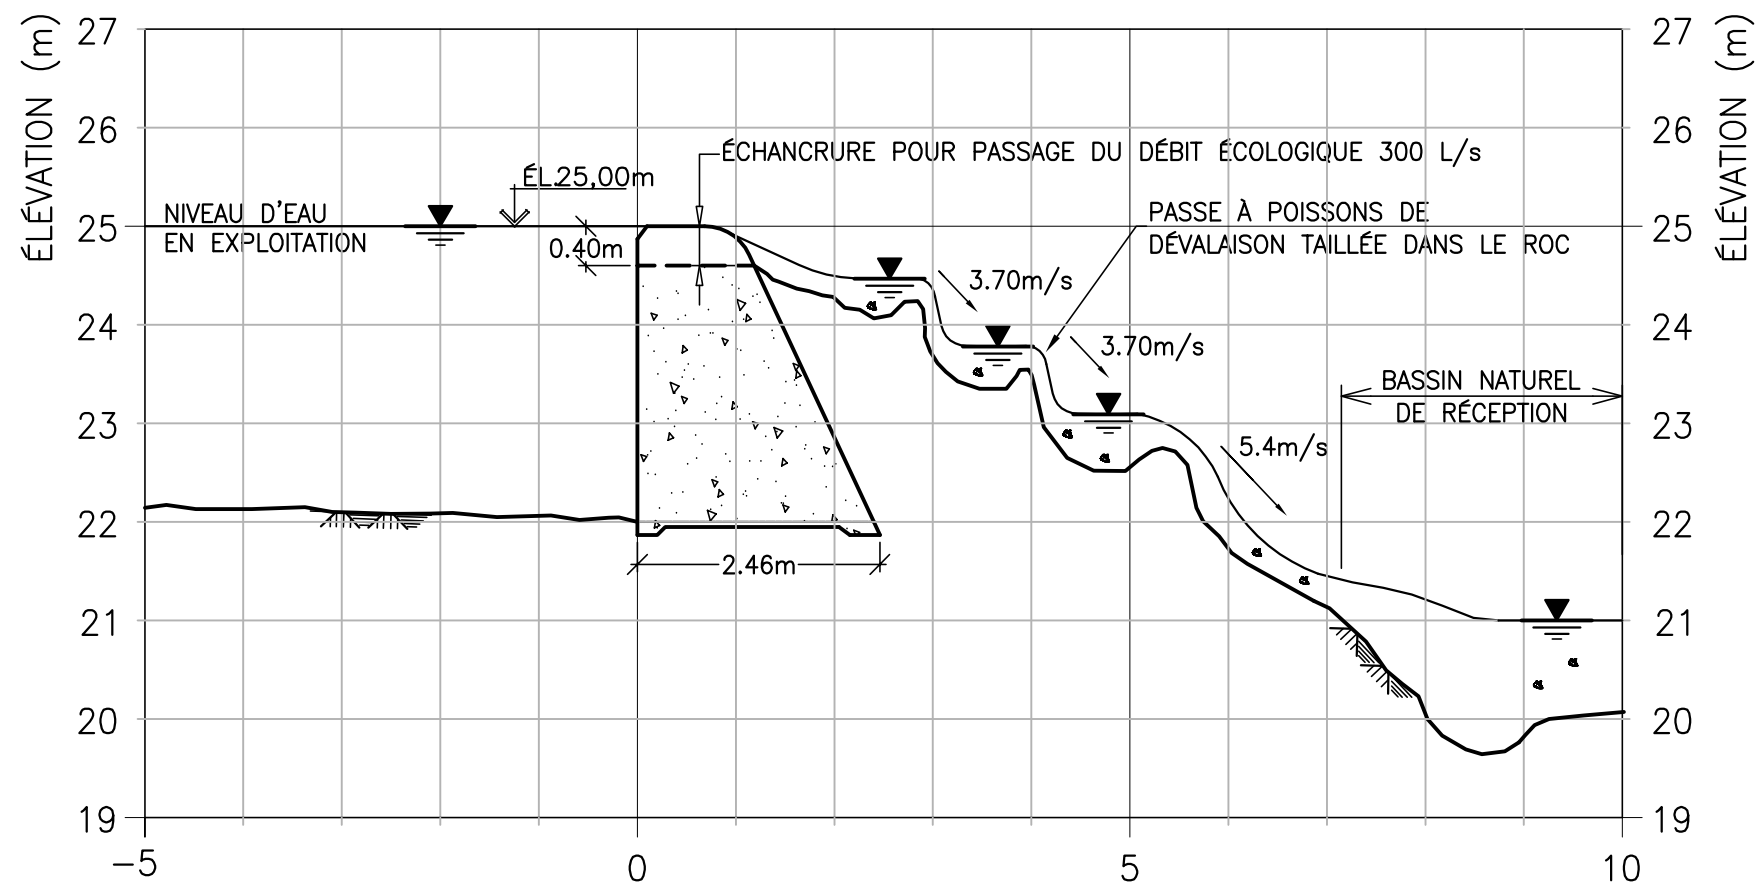


VUE EN PLAN DE LA PASSE À POISSONS

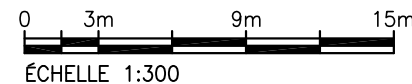

PROFIL EN LONG
DE LA PASSE DE DÉVALAISON
ÉCH. 1:75

**NE PAS UTILISER
POUR LA CONSTRUCTION**

NO.	RÉPONSES QC DU MPO ÉMISSIONS	00 RÉV.	FÉVRIER 2009 DATE

Groupe **AXOR** Inc.

PROJETÉ: N. PAWLONKA
DESSINÉ: K. JOLETTE
APPROUVÉ: B. LASTÈRE
ÉCHELLE: INDIQUÉE

PROJET
**CENTRALE HYDROÉLECTRIQUE
PROJET SHELDRAKE
COURBE DU SAULT**

RÉF.:
TITRE
**SEUIL DE LA CHUTE #1
DÉTAIL DE LA PASSE À
POISSONS DE DÉVALAISON**
DATE: FÉVRIER 2009
No DE PROJET: 308-008
No DE DESSIN: D-V6-015