
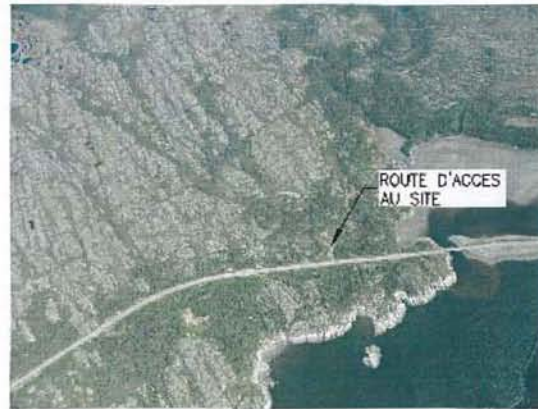


F:\01frsa\800-008-921 - Sheldrake - Courbe du Sault\Docs\03\03-008-021 D-V6-R01-1x17.dwg

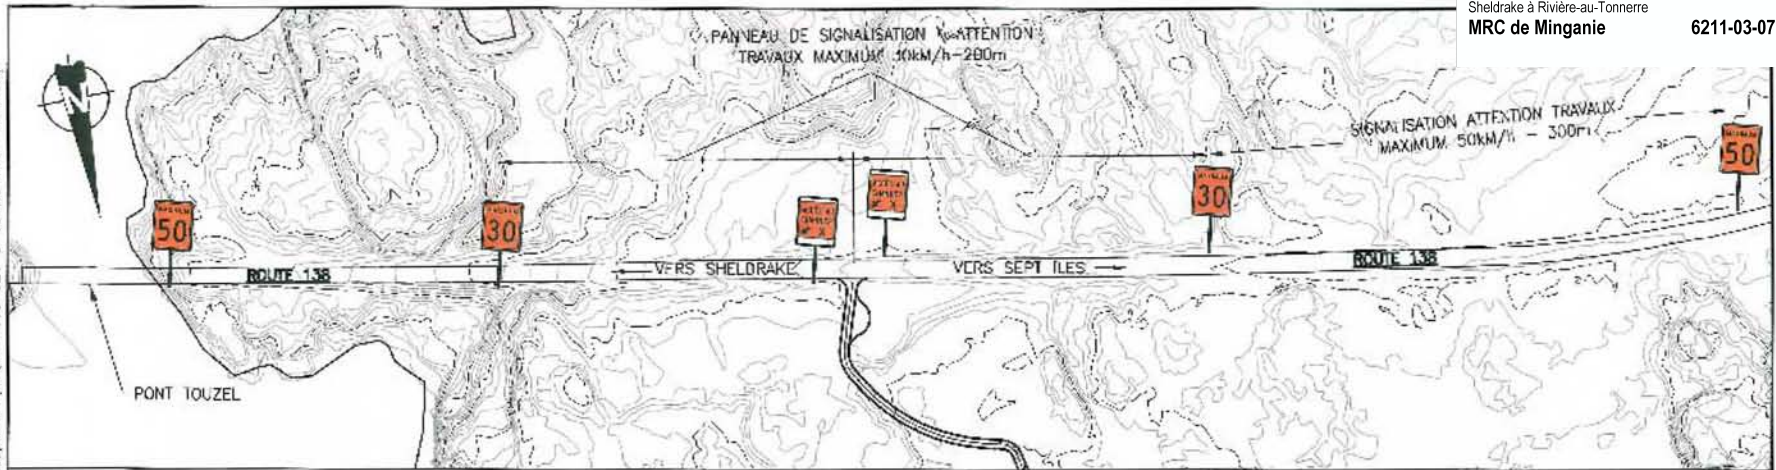

| | | | |
|-----|-----------|------|------|
| | | | |
| | | | |
| | | | |
| | | | |
| | | | |
| NO. | ÉMISSIONS | RÉV. | DATE |

PROJETÉ: G. IDN
 APPROUVÉ:
 DESSINÉ: D. ZISJ
 ÉCHILLE: 1:2500

PROJET
**CENTRALE HYDROÉLECTRIQUE
 RIVIÈRE SHELDRAKE
 COURBE DU SAULT**

| | | |
|---|--------------|--------------|
| TITRE ACCÈS AU SITE DU PROJET DEPUIS LA ROUTE 138 | | |
| DATE | N° DE PROJET | N° DE DESSIN |
| MAI 2009 | 800-008-921 | D-V6-016 |

**Courbe du Sault
 Rivière Sheldrake
 25 MW**

