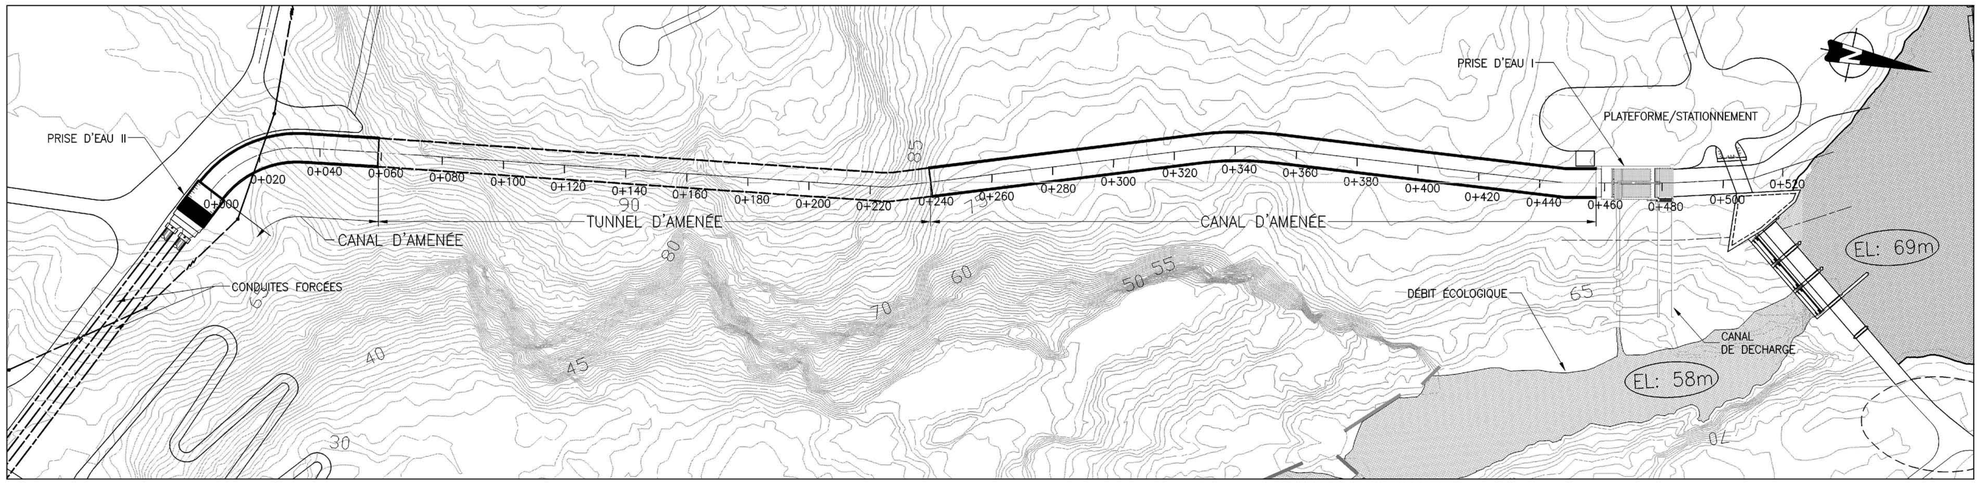

VUE EN PLAN

ÉCHELLE 1:1000

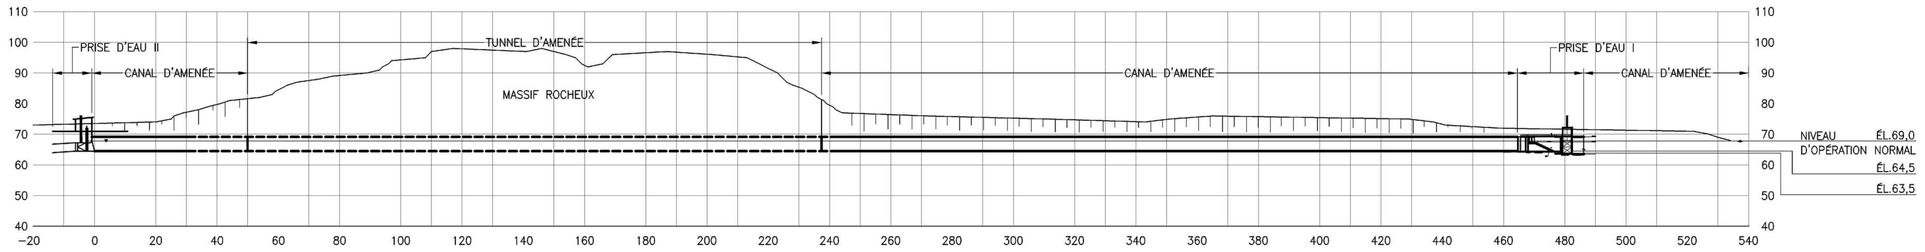

PROFIL EN LONG

ÉCHELLE 1:1000

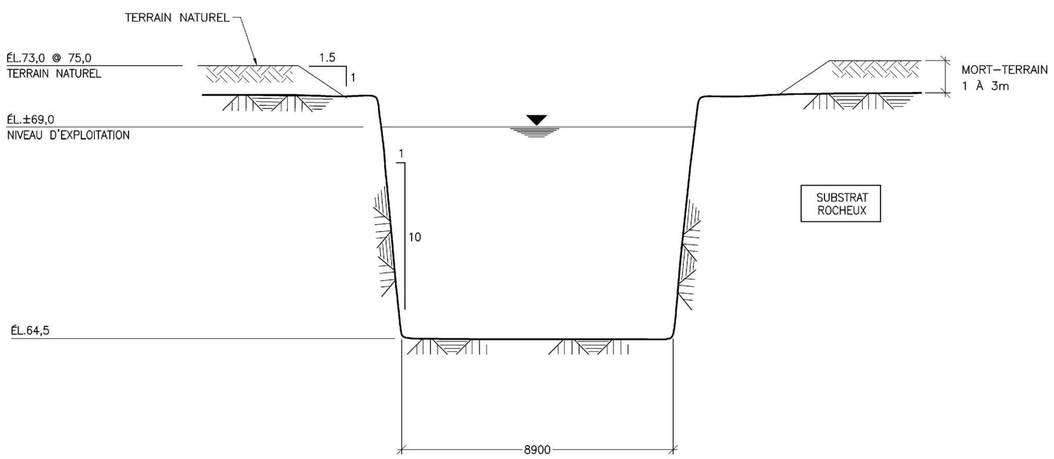

COUPE TYPE DU CANAL D'AMENÉE

ÉCH. 1:100

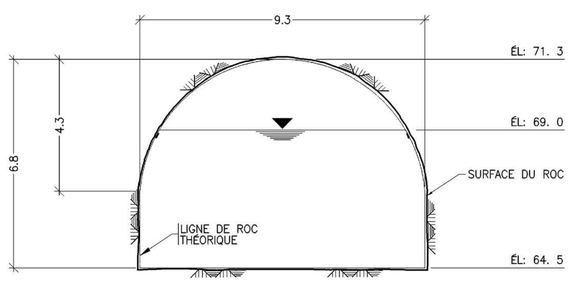

COUPE TYPE DU TUNNEL D'AMENÉE

ÉCH. 1:100

REMARQUE: Le fond topographique (composé des lignes de niveaux) a été obtenu suite au traitement de données d'un survol aérien avec LIDAR (acronyme de «Light Detection and Ranging»). Cette technologie procure une précision de 0.15m en zones dégagées et de 0.30m en zones boisées.

NO.	ÉMISSIONS	RÉV.	AA/MM/JJ	PAR

Groupe AXOR Inc.
1950, rue Sherbrooke O. Montréal (Québec), H3H 1E7 Tél.: (514) 846-4000 Télécopieur: (514) 846-4005

SCEAUX:

PROJET:

CENTRALE HYDROÉLECTRIQUE RIVIÈRE SHELDRAKE COURBE DU SAULT

TITRE:

OUVRAGES D'AMENÉE: COUPES ET PROFILS

PROJETÉ:	G. ION	APPROUVÉ:	B. LASTÈRE
DESSINÉ:	K. JOLETTE, D. ZISU	ÉCHELLE:	INDIQUÉE
VÉRIFIÉ:	N. PAWLONKA	DATE:	JUIN 2008

NO. DE PROJET	NO. DE DESSIN	RÉVISION
800-008-921	009	00

REF.

S:\Offres\800-008-921-Sheldrake-Courbe du Sault\Dessins\Développement\V4\R0\800-008-921-D-V4-R0-009.dwg