



VUE EN PLAN DE LA PASSE À POISSONS

ÉCHELLE 1:200

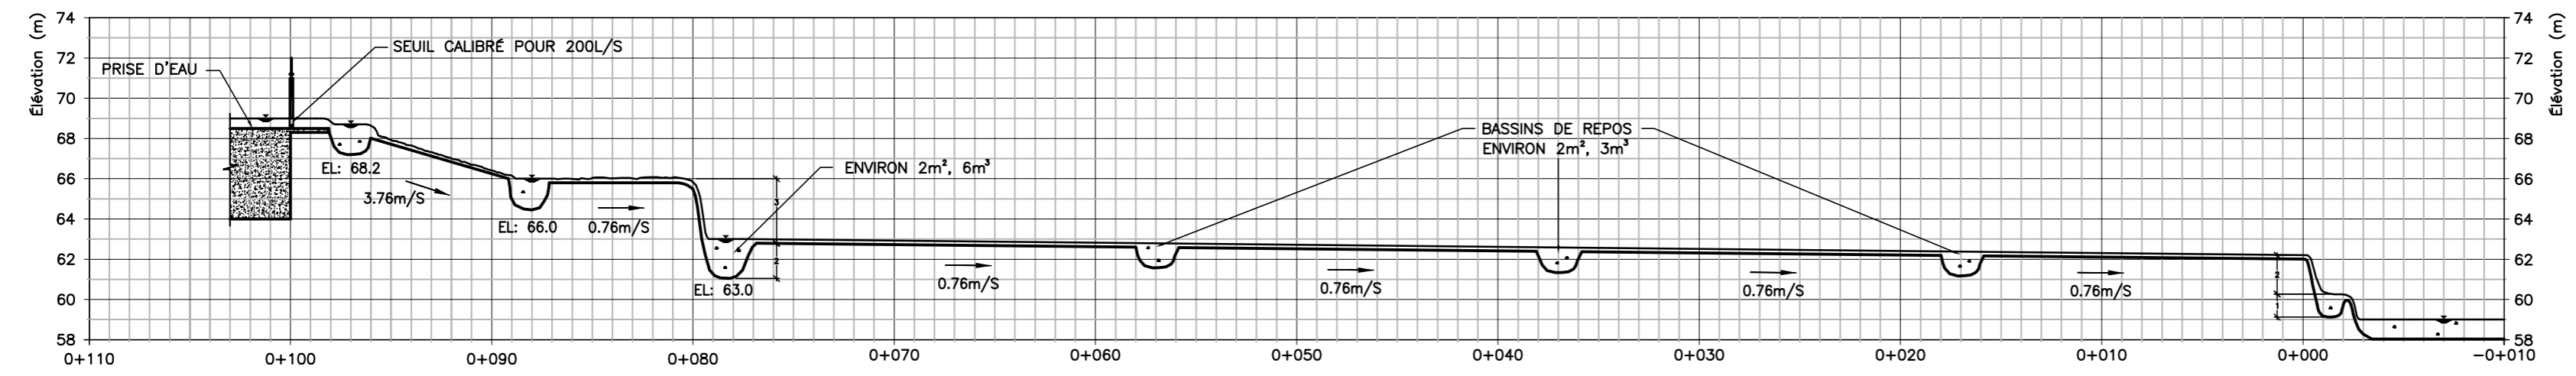

PROFIL EN LONG ①

ÉCH. 1:200

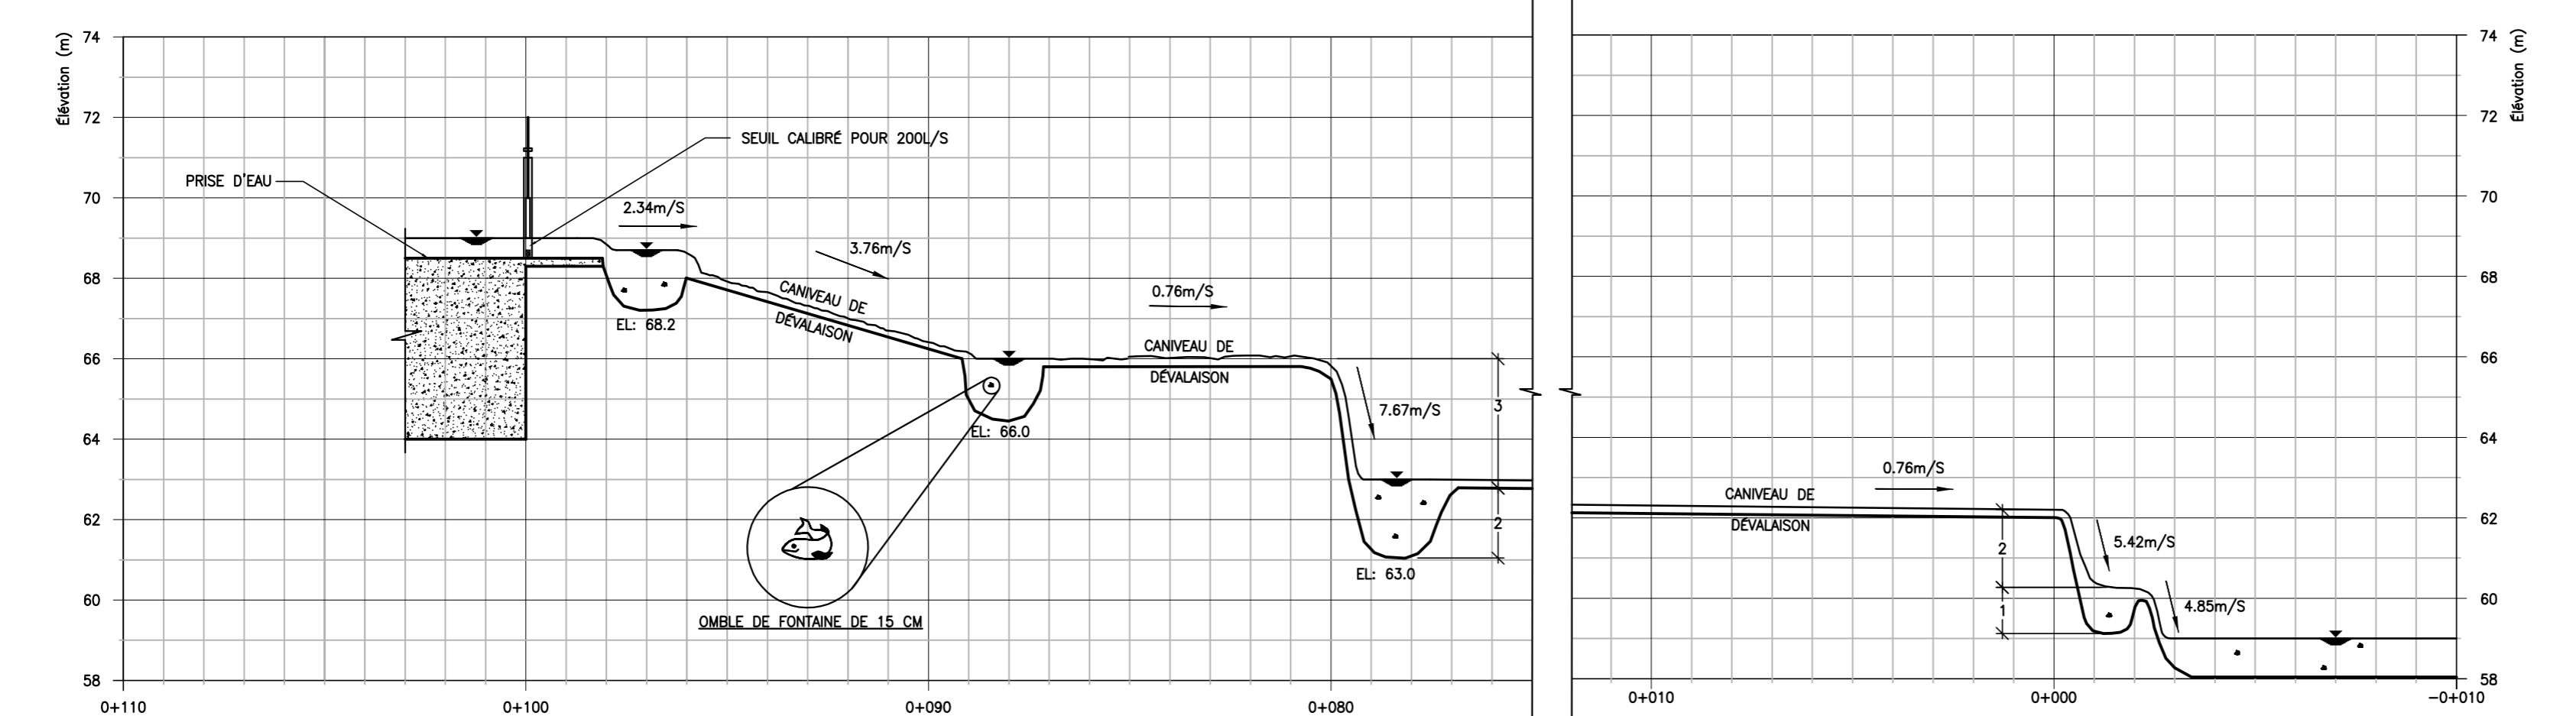

AGRANDISSEMENT DU PROFIL EN LONG ①

ÉCH. 1:100

NE PAS UTILISER
POUR LA CONSTRUCTION

NO.	RÉPONSES QC DU MPO	00	09/02/09	PAR
	ÉMISSIONS	REV.	AA/MM/JJ	

Groupe **AXOR** Inc.
1950, rue Sherbrooke O., Montréal (Québec), H3H 1E7 Tél.: (514) 846-4000 Télécopieur: (514) 846-7209

SCEAUX:

PROJET:
**CENTRALE HYDROÉLECTRIQUE
RIVIÈRE SHELDRAKE
COURBE DU SAULT**

TITRE:
**PRISE D'EAU:
DÉTAILS DE LA PASSE À POISSONS
DE DÉVALAISON**

PROJETÉ: G. ION	APPROUVÉ: B. LASTÈRE
DESSINÉ: K. JOLETTE	ÉCHELLE: INDIQUÉE (A1)
VÉRIFIÉ: N. PAWLONKA	DATE: 9 FÉVRIER 2009

NO. DE PROJET 800-008-921	NO. DE DESSIN D-V6-014	RÉVISION 0
-------------------------------------	----------------------------------	----------------------