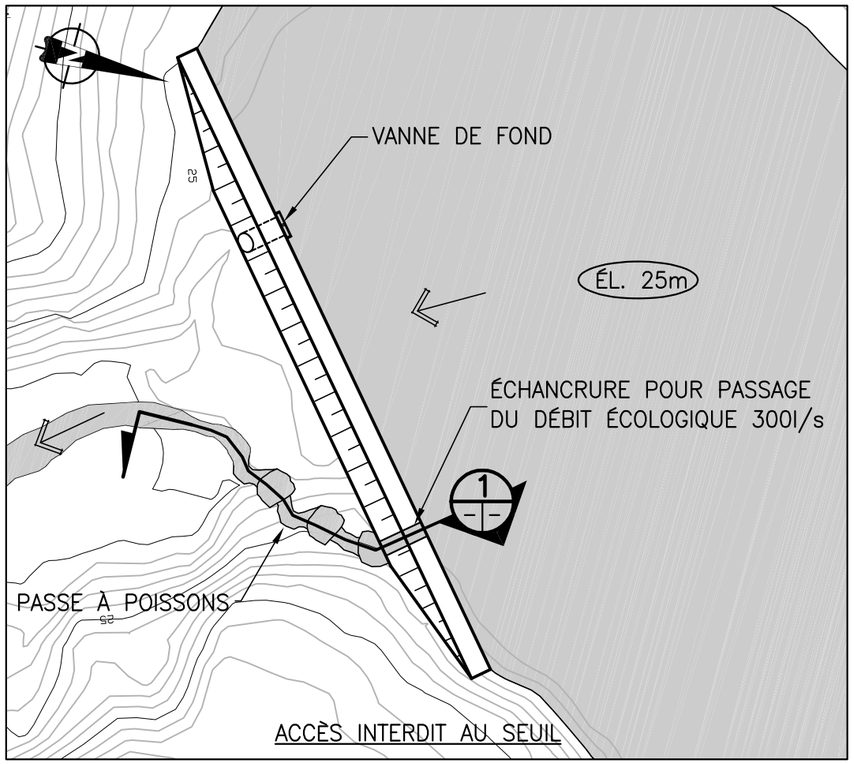

VUE EN PLAN DE LA PASSE À POISSONS

0 3m 9m 15m

ÉCHELLE 1:300

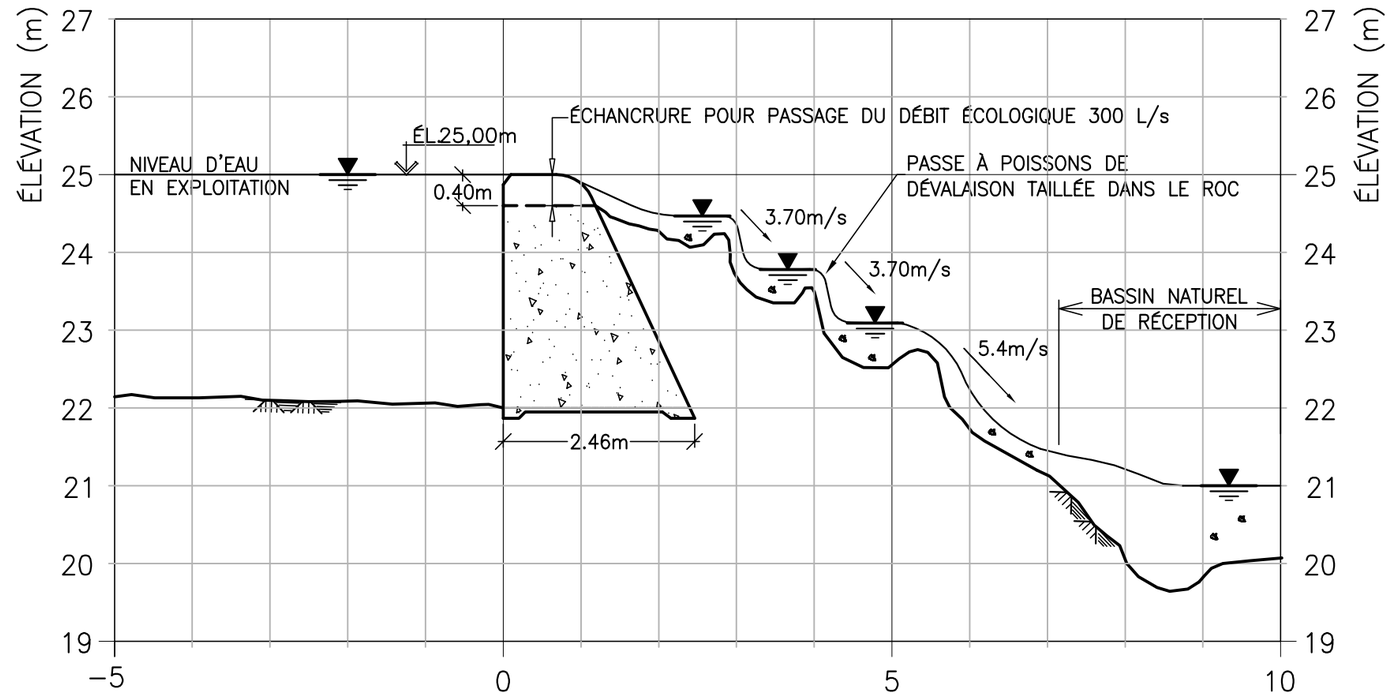

PROFIL EN LONG DE LA PASSE DE DÉVALAISON (1 B C)

ÉCH. 1:75

NE PAS UTILISER POUR LA CONSTRUCTION

NO.	ÉMISSIONS	RÉV.	DATE
	RÉPONSES QC DU MPO	00	FÉVRIER 2009

Groupe AXOR Inc.

PROJETÉ: N. PAWLONKA
DESSINÉ: K. JOLETTE
APPROUVÉ: B. LASTÈRE
ÉCHELLE: INDIQUÉE

PROJET
CENTRALE HYDROÉLECTRIQUE
PROJET SHELDRAKE
COURBE DU SAULT

RÉF.:

TITRE
SEUIL DE LA CHUTE #1
DÉTAIL DE LA PASSE À POISSONS DE DÉVALAISON

DATE	No DE PROJET	No DE DESSIN
FÉVRIER 2009	308-008	D-V6-015

S:\Offres\800-008-921-Sheldrake-Courbe du Sault\Dessins\Développement\V6\800-008-921-D-V6-R0-015.dwg