



① PROFIL LONGITUDINAL DES OUVRAGES D'AMENÉE
ÉCH. 1:1500

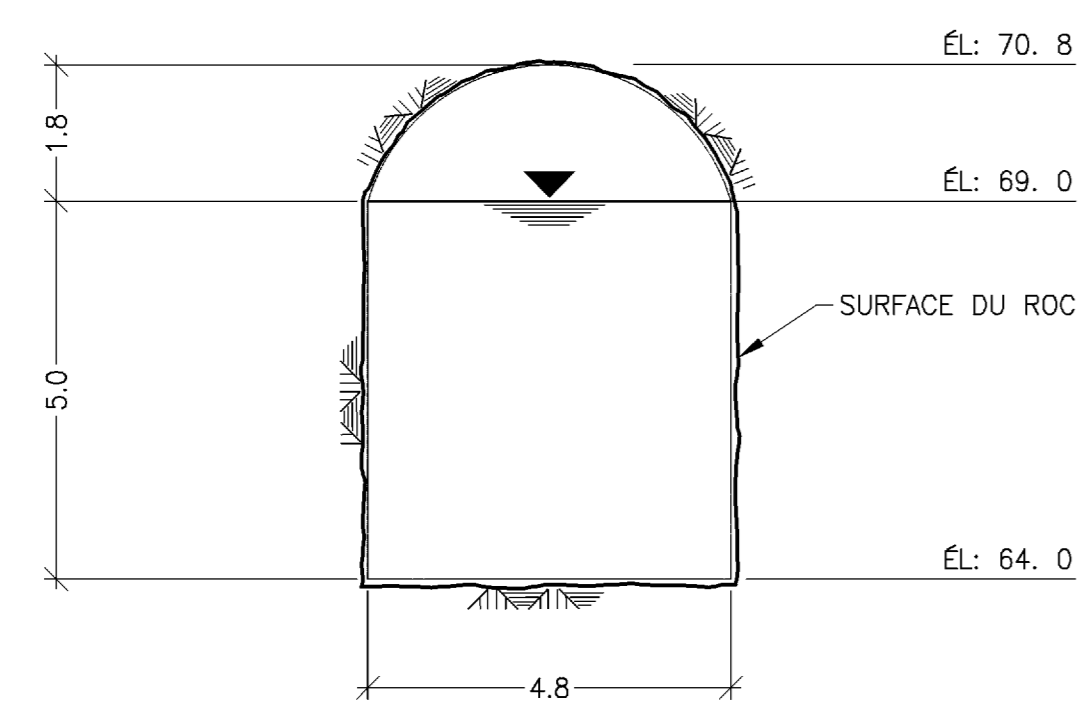

COUPE TYPE DU TUNNEL D'AMENÉE
ÉCH. 1:100

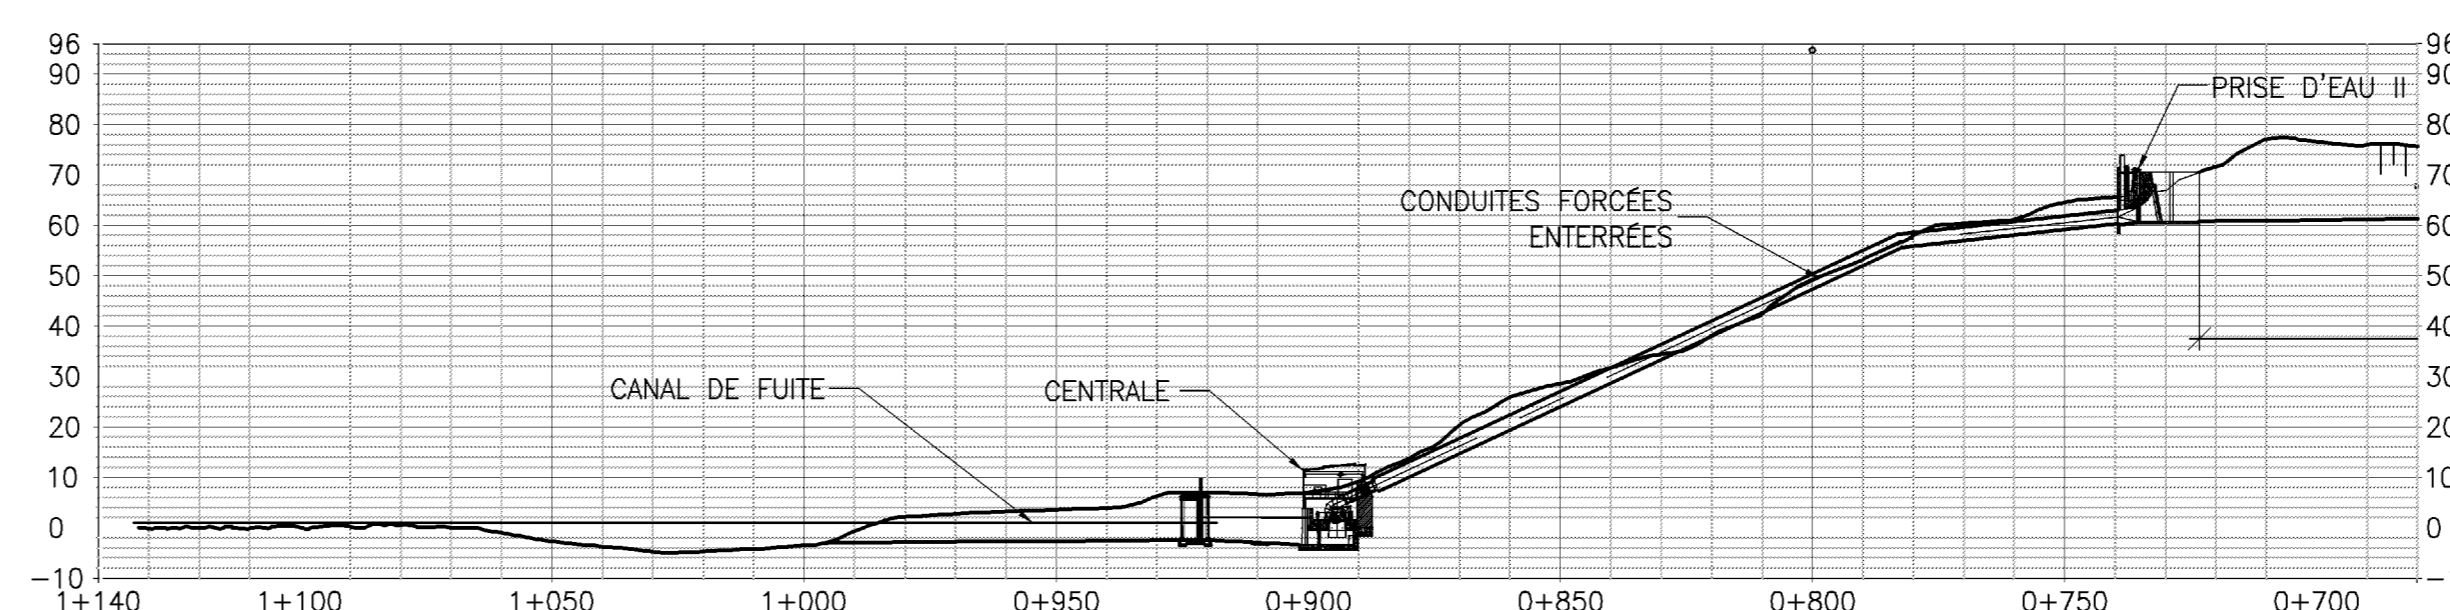

② PROFIL LONGITUDINAL DES OUVRAGES D'AMENÉE (SUITE)
ÉCH. 1:1500

**NE PAS UTILISER
POUR LA CONSTRUCTION**

NO.	RÉPONSES	QUESTIONS	MMDEP	0	09/01/06
		EMISSIONS	REV.	AA/MM/JJ	PAR

Groupe AXOR Inc.
1950, rue Sherbrooke O. Montréal (Québec), H3H 1E7 Tél: (514) 846-4000 Télécopieur: (514) 846-7209

PROJET:
**CENTRALE HYDROÉLECTRIQUE
RIVIÈRE SHELDRAKE
COURBE DU SAULT**

TITRE:
**OUVRAGES D'AMENÉE
VUE EN PLAN ET PROFILS**

PROJETÉ: G. ION	APPROUVÉ: B. LASTÈRE
DESSINÉ: N. PAWLONKA	ÉCHELLE: INDIQUÉE
VERIFIÉ: N. PAWLONKA	DATE: 6 JANVIER 2009

NO. DE PROJET 800-008-921	NO. DE DESSIN D-V6-007	RÉVISION 0
-------------------------------------	----------------------------------	----------------------