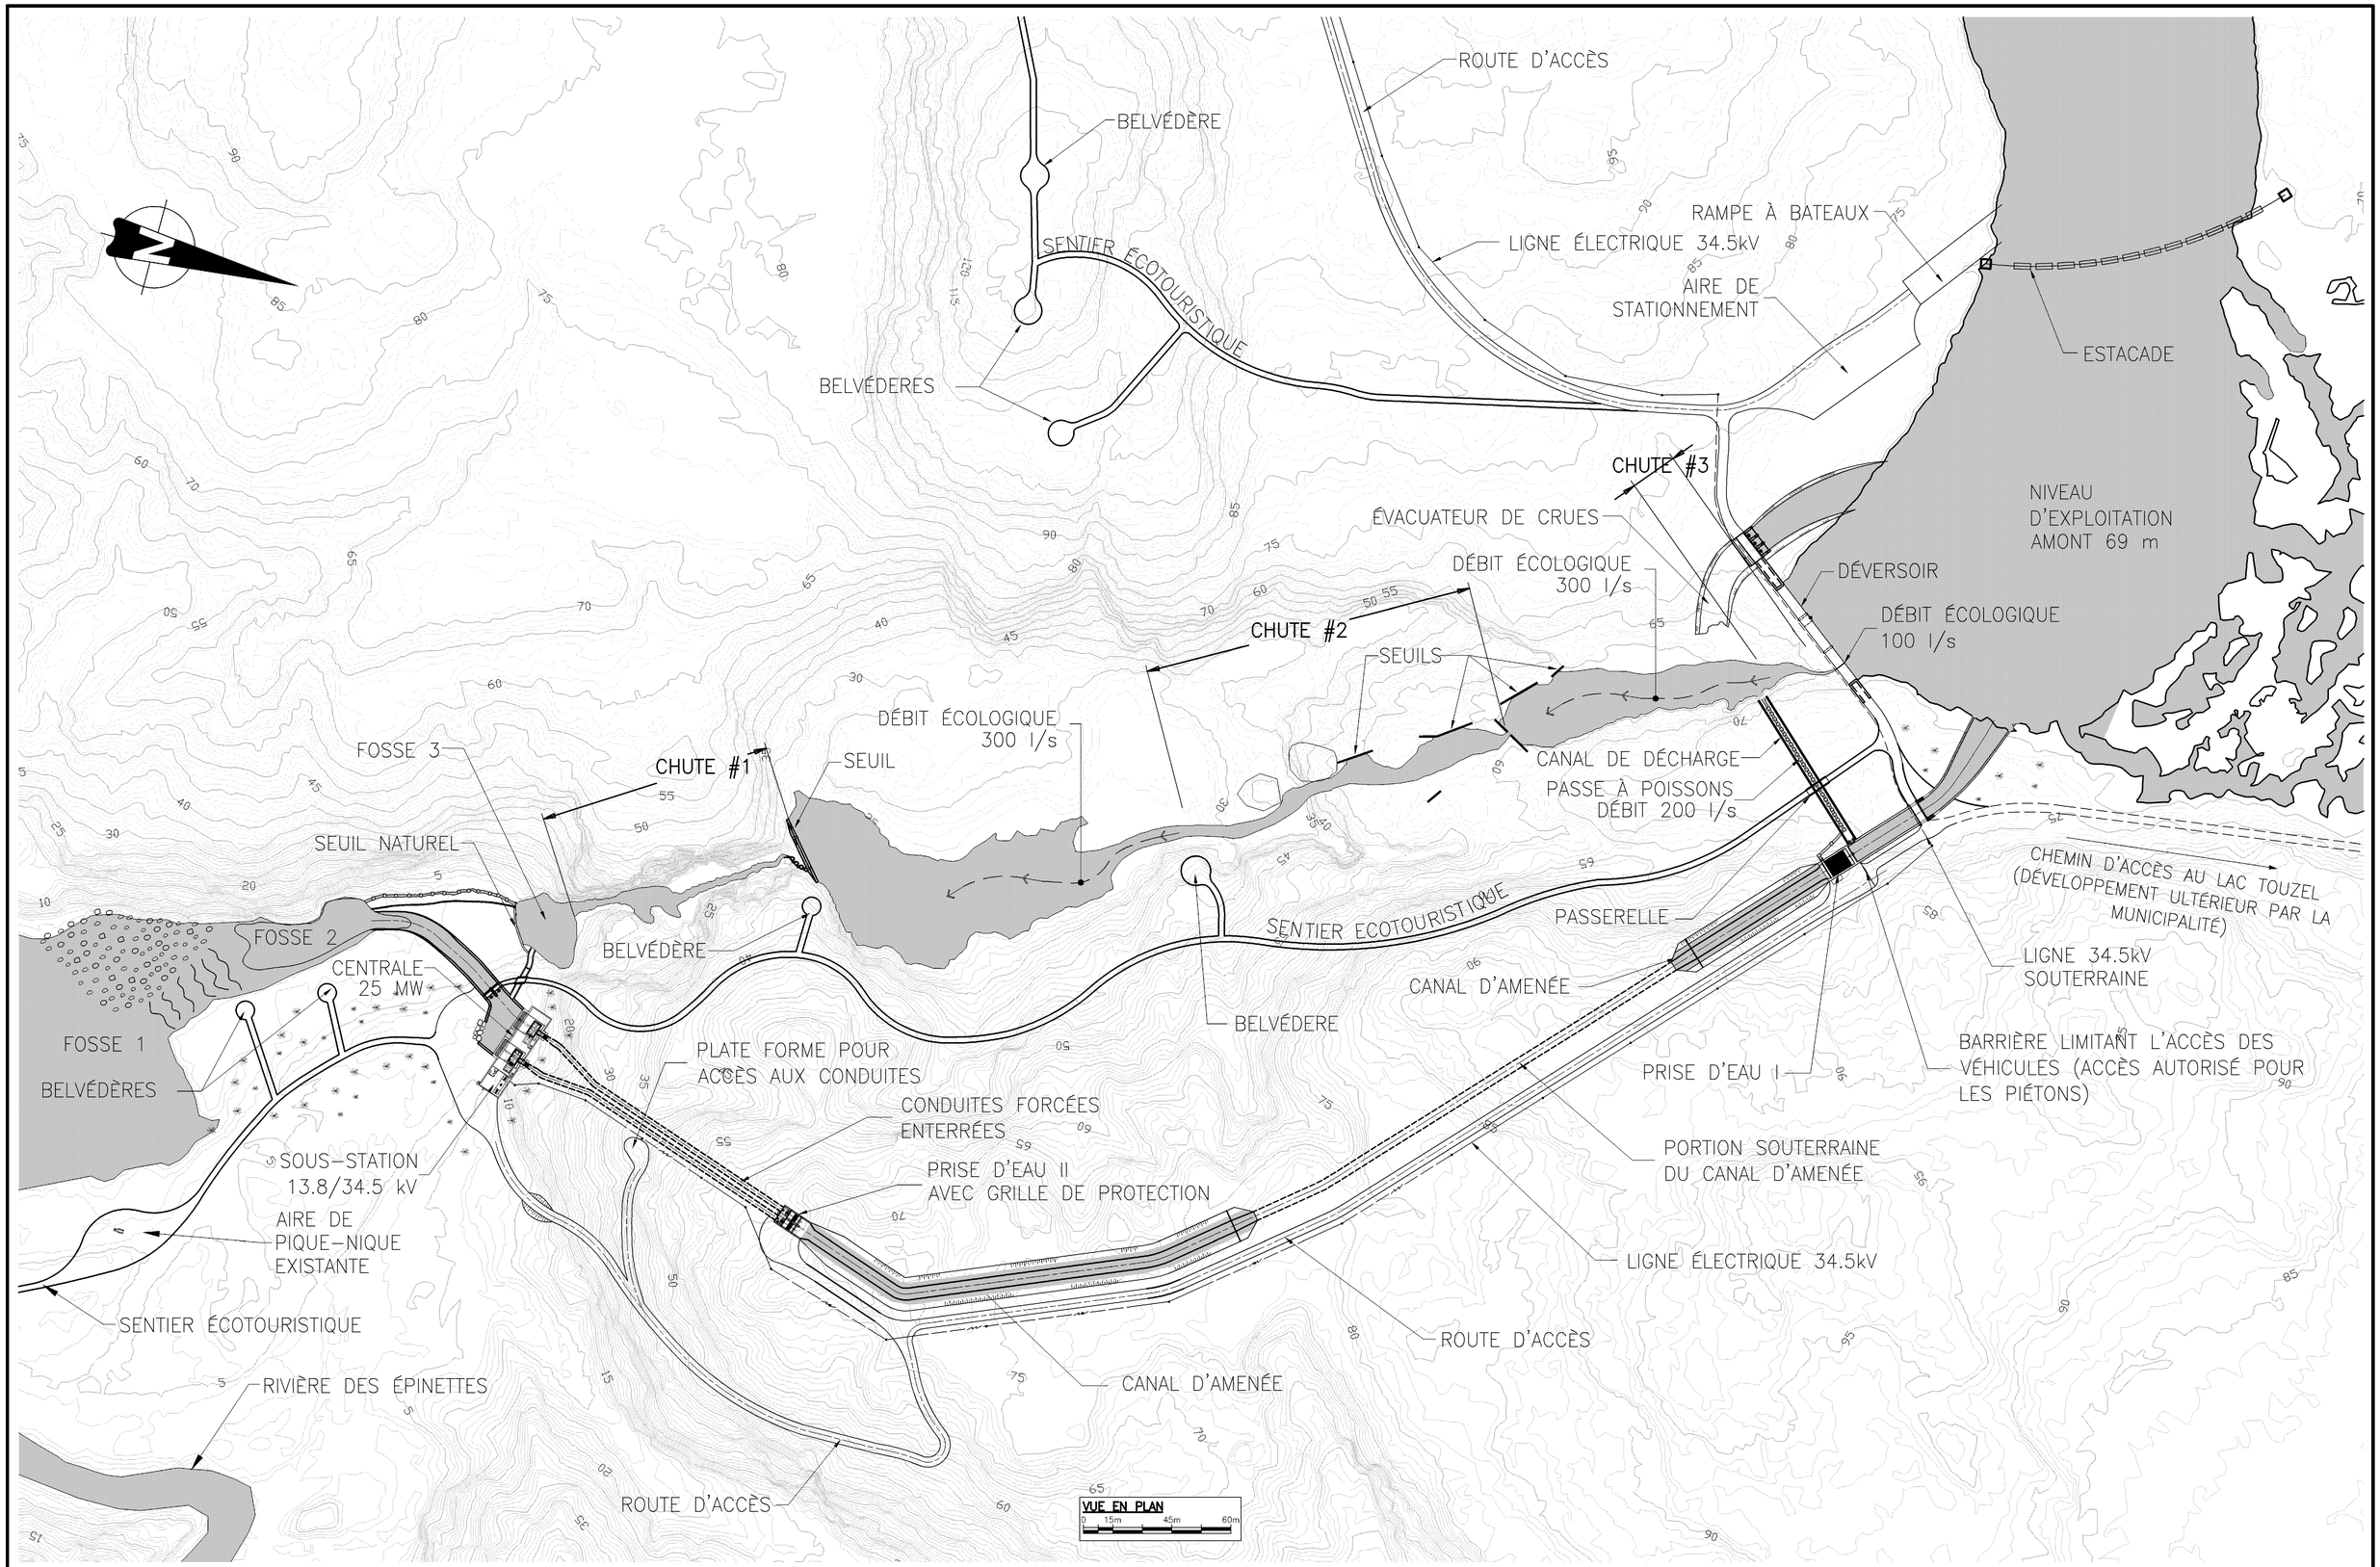

REMARQUE: Le fond topographique (composé des lignes de niveaux) a été obtenu suite au traitement de données d'un survol aérien avec LIDAR (acronyme de «Light Detection and Ranging»). Cette technologie procure une précision de 0.15m en zones dégagées et de 0.30m en zones boisées.

NE PAS UTILISER POUR LA CONSTRUCTION

NO.	ÉMISSIONS	RÉV.	AA/MM/JJ	PAR
	REPONSES QUESTIONS MDDEP	0	09/01/06	

Groupe AXOR Inc.

PROJET:
CENTRALE HYDROÉLECTRIQUE RIVIÈRE SHELDRAKE COURBE DU SAULT

SCEAUX:

TITRE:
PLAN DES AMÉNAGEMENTS HYDROÉLECTRIQUES

PROJETÉ: C. ION	APPROUVÉ: B. LASTÈRE
DESSINÉ: K. JOLETTE, D. ZIGU	ÉCHELLE: 1:1500 (A1)
VÉRIFIÉ: N. PAWLONIKA	DATE: 6 JANVIER 2009

NO. DE PROJET	NO. DE DESSIN	RÉVISION
800-008-921	D-V6-002	0

S:\Offres\800-008-921-Sheldrake-Courbe du Sault\Dessins\Développement\V6\800-008-921-D-V6-R0-002.dwg - 18/12/2008