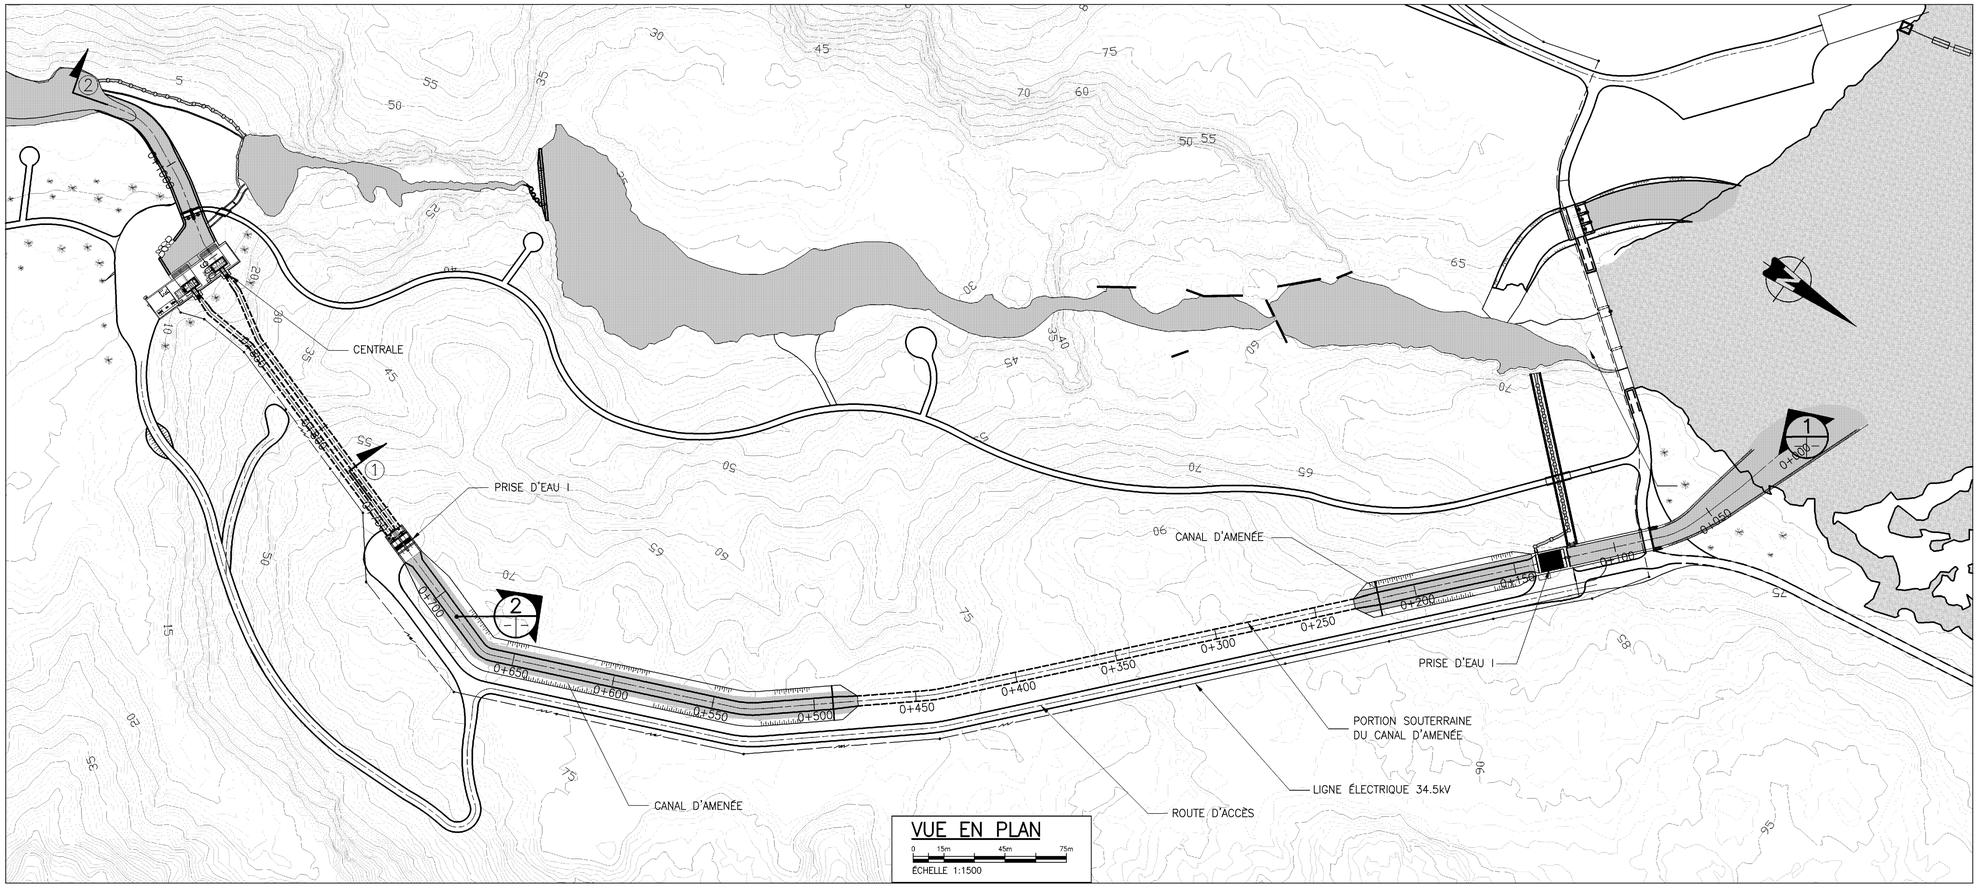

VUE EN PLAN

0 15m 45m 75m

ÉCHELLE 1:1500

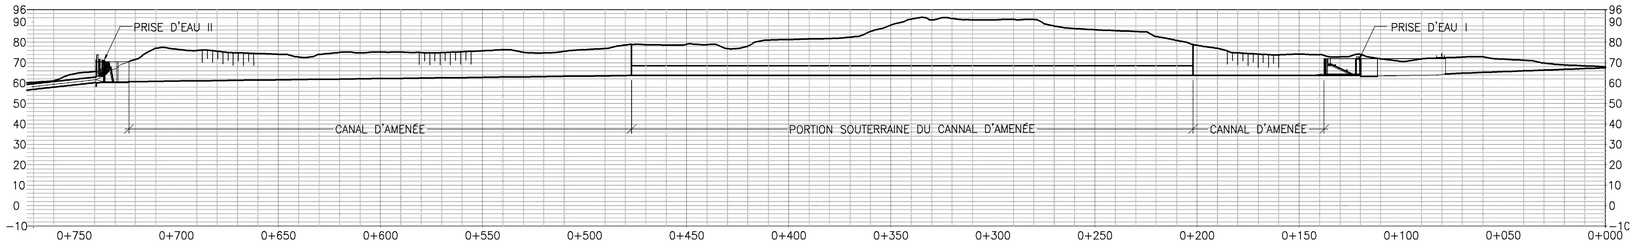

① PROFIL LONGITUDINAL DES OUVRAGES D'AMENÉE

ÉCH. 1:1500

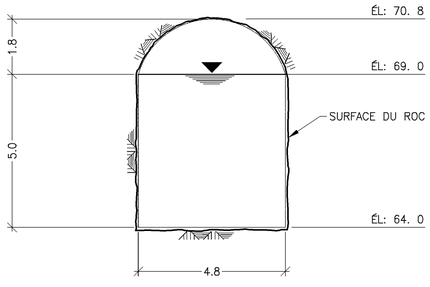

COUPE TYPE DU TUNNEL D'AMENÉE

ÉCH. 1:100

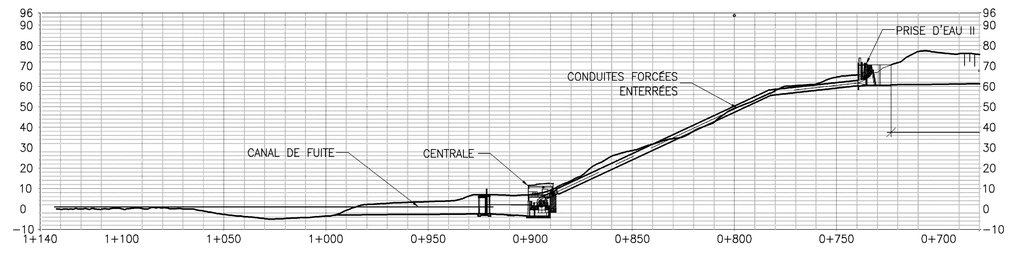

② PROFIL LONGITUDINAL DES OUVRAGES D'AMENÉE (SUITE)

ÉCH. 1:500

NE PAS UTILISER
POUR LA CONSTRUCTION

NO.	ÉMISSIONS	RÉV.	AA/MM/JJ	PAR
	RÉPONSES QUESTIONS MDDEP	0	09/01/06	

Groupe AXOR Inc.
1950, rue Sherbrooke O. Montréal (Québec), H3H 1E7 Tél.: (514) 846-4000 Télécopieur: (514) 846-7209

SCEAUX:

PROJET:

CENTRALE HYDROÉLECTRIQUE RIVIÈRE SHELDRAKE COURBE DU SAULT

TITRE:

OUVRAGES D'AMENÉE VUE EN PLAN ET PROFILS

PROJETÉ: G. ION	APPROUVÉ: B. LASTÈRE
DESSINÉ:	ÉCHELLE: INDIQUÉE
VÉRIFIÉ: N. PAWLONKA	DATE: 6 JANVIER 2009

NO. DE PROJET	NO. DE DESSIN	RÉVISION
800-008-921	D-V6-007	0

REF:

R:\Offres\800-008-921-Sheldrake-Courbe du Sault\Dessins\Développement\V6\800-008-921-D-V6-R0-008-PROFIL BIEF AMONT.dwg - 09/12/2008