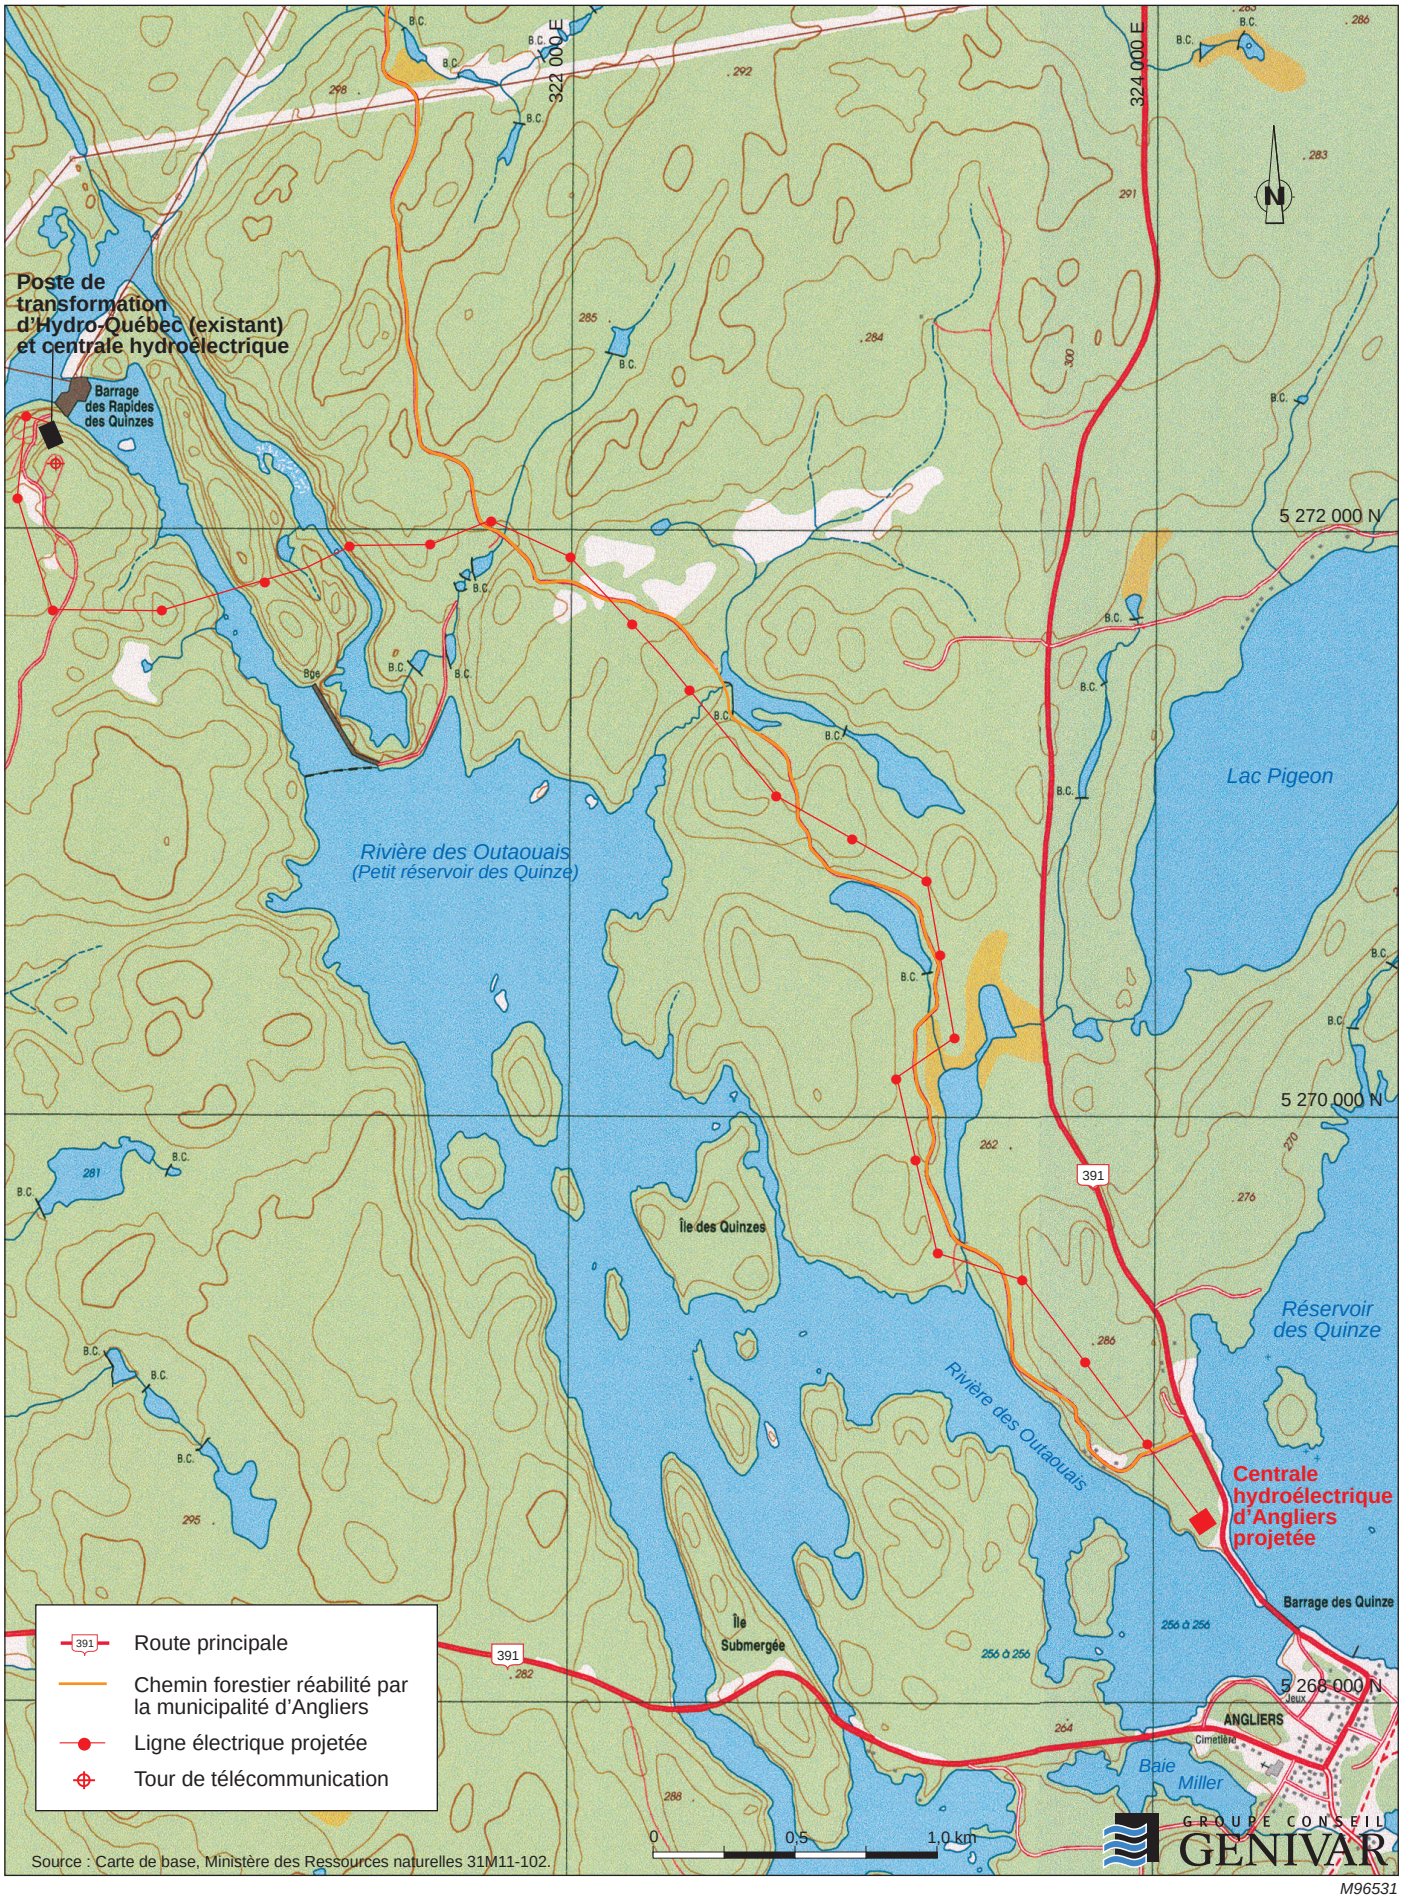

Figure 6 Tracé préliminaire de la ligne électrique à 120 kV reliant la centrale hydroélectrique d'Angliers et le point de raccord avec le réseau d'Hydro-Québec (Réf : CIMA, 2001).