

RÉVISIONS				
No	Date	Description	Par	
02	03	27	EMIS POUR ETUDE D'IMPACT	M.R.
03	04	02	DESCRIPTION	M.R.



A = No de la cote
 B = No de la feuille échantillon de détail
 C = No de la feuille de détail

MUNICIPALITÉ D'ANGLIERS
 LAC DES QUINZE

Projet
 AMÉNAGEMENT
 HYDROÉLECTRIQUE D'ANGLIERS

Dessin
 VUE EN PLAN & PROFIL
 AMÉNAGEMENT GÉNÉRAL


Échelle
 INDIQUÉE **SI** SYMBOLE INTERNATIONAL D'UNITÉS

Projeté par
 J.-F. Marcher, Ing.
 S. Trépanier, Ing.

Dessiné par
 N. Robarge, techn.

Vérifié par
 J.-F. Marcher, Ing.

Approuvé par

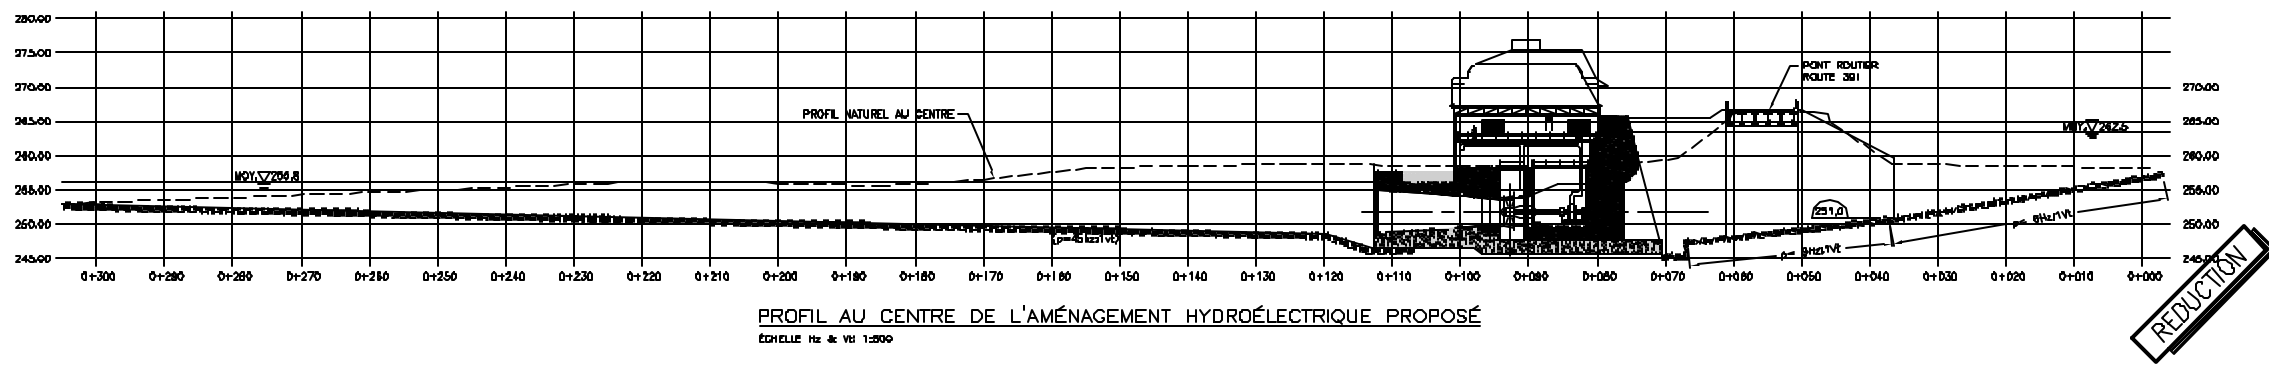

REDUCTION