


COUPE (2)
ÉCHELLE : 1:100

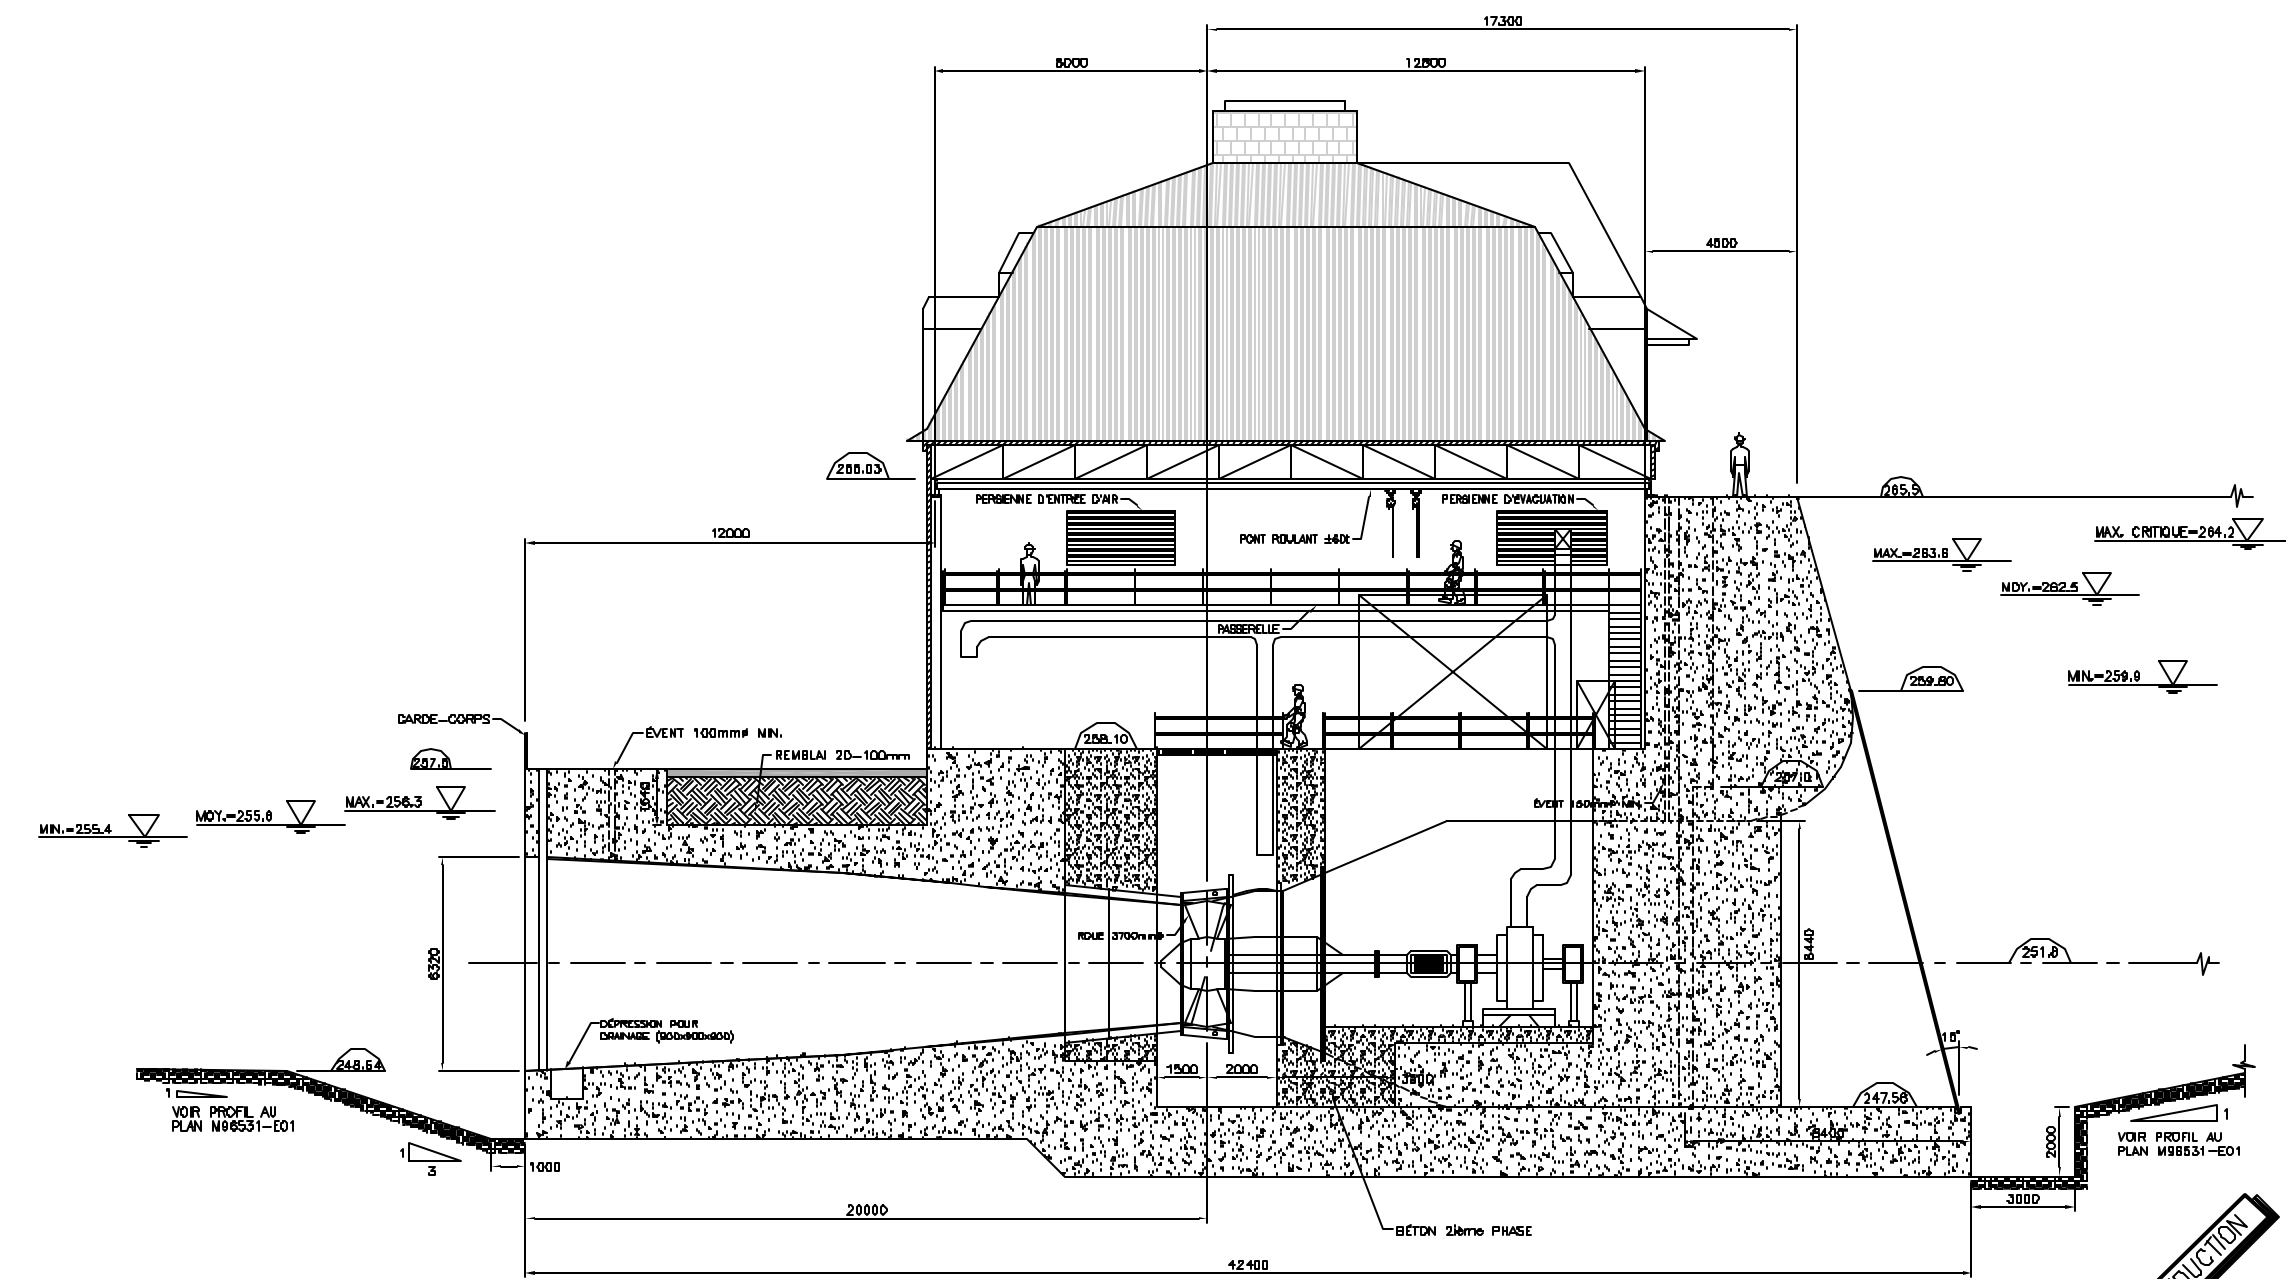

COUPE LONGITUDINALE (3)
ÉCHELLE : 1:100

REDUCTION