

RÉVISIONS

No.	Date	Description	Ét.
02	03	27 RÉVISIONS	S.B.
02	03	13 RÉVISIONS	S.B.
02	02	20 ÉMS POUR ÉTUDE D'IMPACT	S.B.
01	01	01 DÉSIGNÉ ETEN	ML



A	1	Ne du détail
B	1	Ne du détail
C	1	Ne du détail

MUNICIPALITÉ D'ANGLIERS  
LAC DES QUINZE

Projet  
**AMÉNAGEMENT  
HYDROÉLECTRIQUE D'ANGLIERS**

Dossier  
**ROUTE PROPOSÉE  
PLAN ET PROFIL**

Échelle  
INDIQUÉE SI SYSTEME INTERNATIONAL D'UNITÉS

Projeté par  
D. Aubin, Ing.  
D. Sarrailh, Ing. stag.


Dessiné par  
D. Sarrailh, Ing. stag.

Vérifié par  
D. Aubin, Ing.


Approuvé par

Date  
02/02/18


No.  
M06531-T03

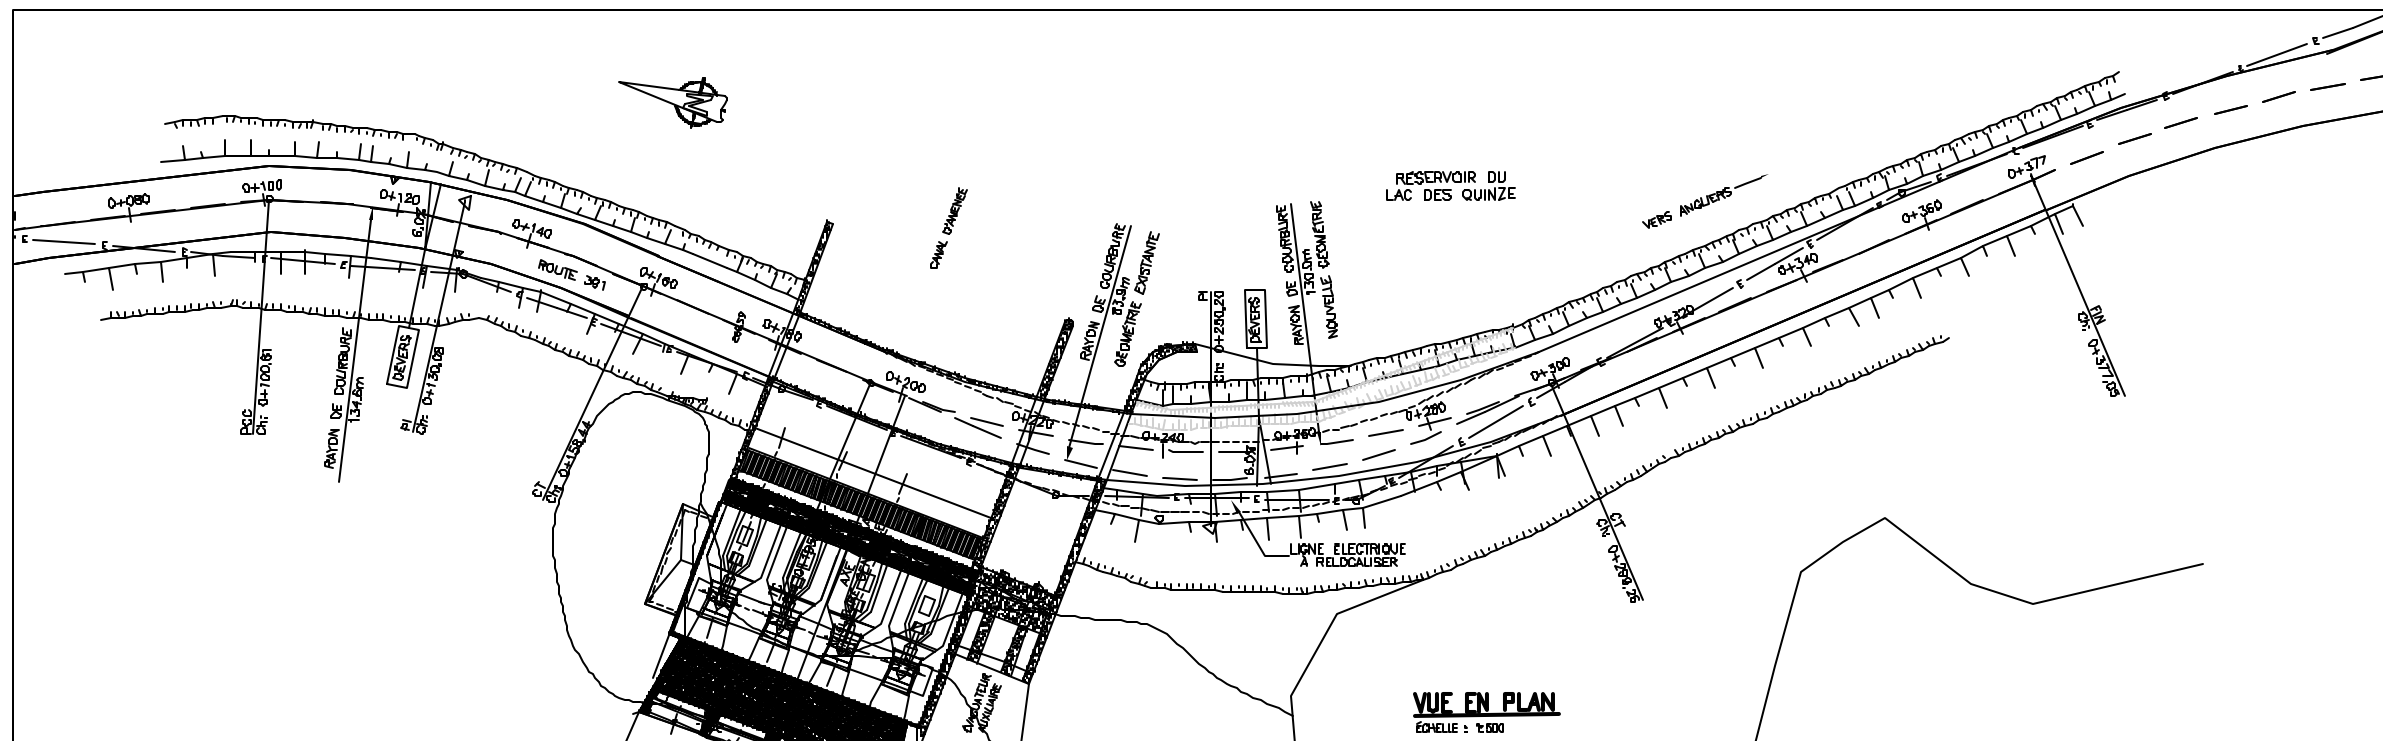


**VUE EN PLAN**  
ÉCHELLE : 1:500

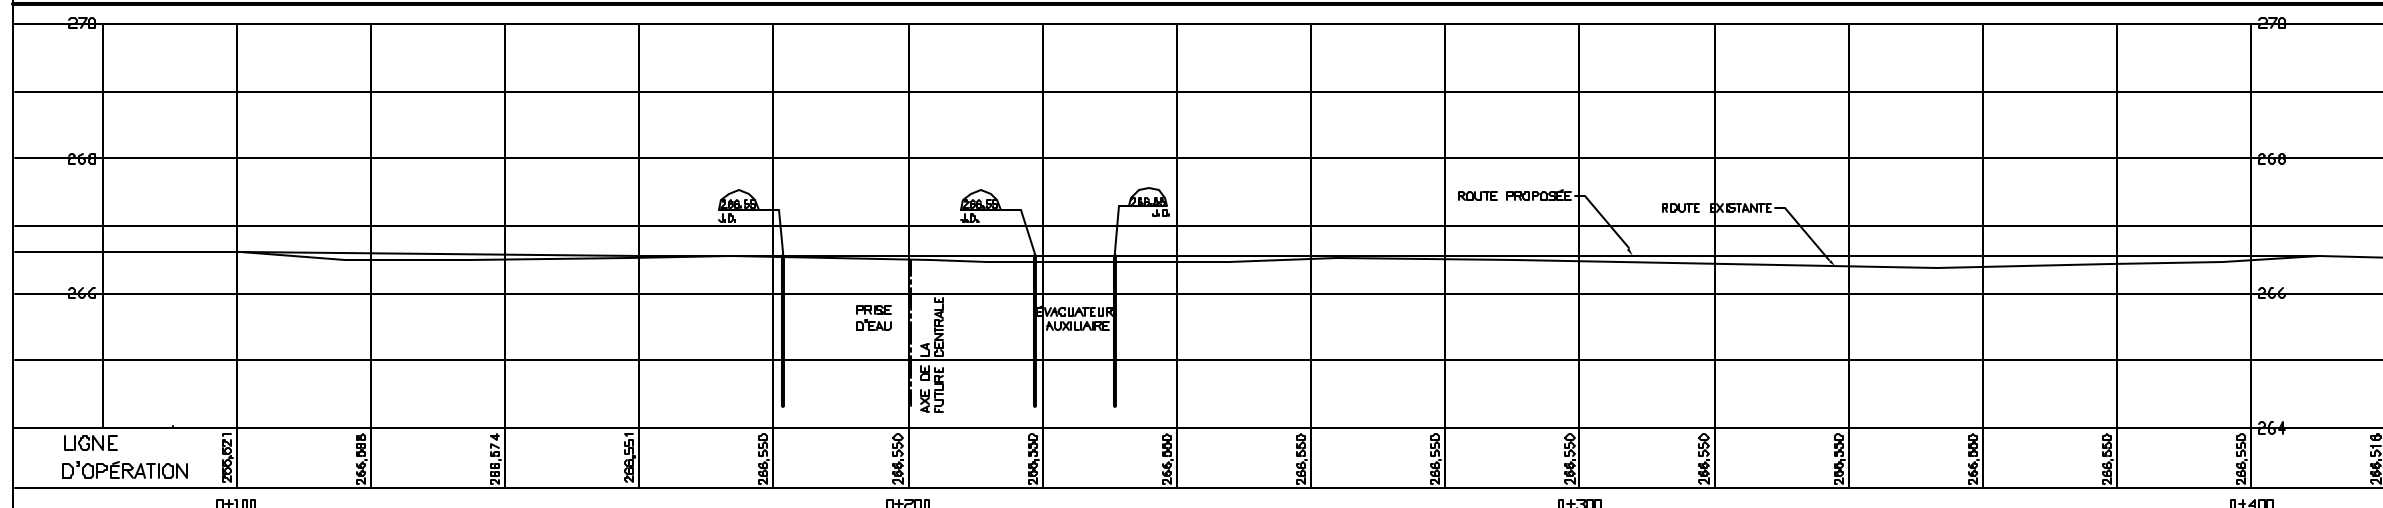

**PROFIL LONGITUDINAL**  
HOR. = 1:500  
VER. = 1:50

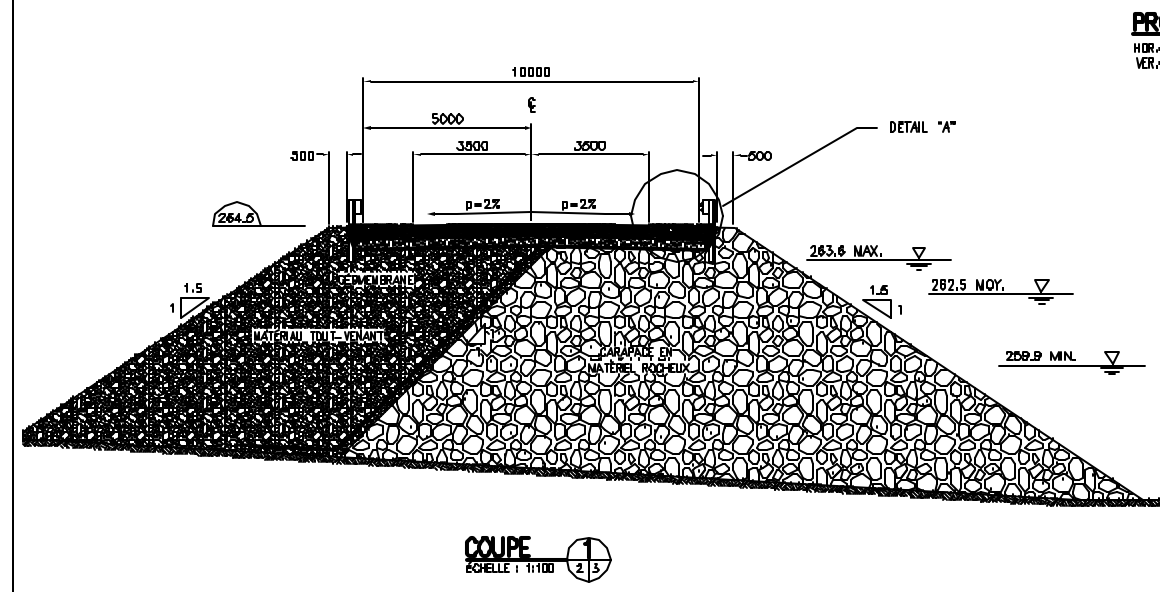

**COUPE**  
ÉCHELLE : 1:100

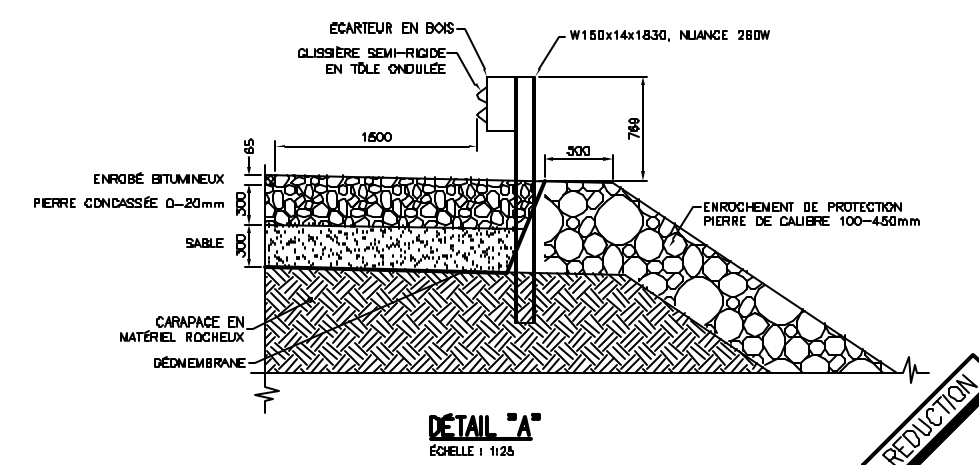

**DETAIL "A"**  
ÉCHELLE : 1:25

REDUCTION