

REVISIONS			
02	03	27	REVISIONS
02	03	13	REVISIONS
02	02	20	EMIS POUR ETUDE D'IMPACT
A	B	C	DESCRIPTION
			PAR



A	B	C
---	---	---

A : Ne de défilé  
B : Ne de la façade descendant le défilé  
C : Ne de la façade en appui le défilé


MUNICIPALITÉ D'ANGLIERS  
LAC DES QUINZE

Projet  
**AMÉNAGEMENT  
HYDROÉLECTRIQUE D'ANGLIERS**


Objet  
**PONT ROUTIER  
VUE EN PLAN & COUPES**

Échelle	INDIQUÉE	SI
Établi par	J.-F. Nardier, Ing.	S. Tripartier, Ing.
Approuvé par	M. Rabreau, Ing.	
Vérifié par	J.-F. Nardier, Ing.	
Approuvé par		


Date	09/01/02	4/4
N°	M66531-TRE4	4/4

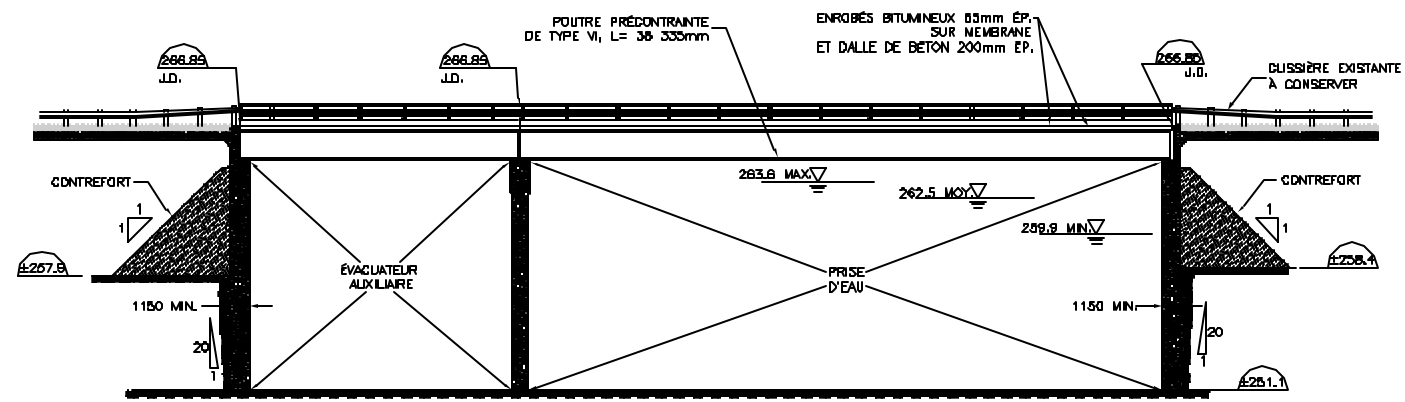

COUPE 2  
ÉCHELLE : 1/200

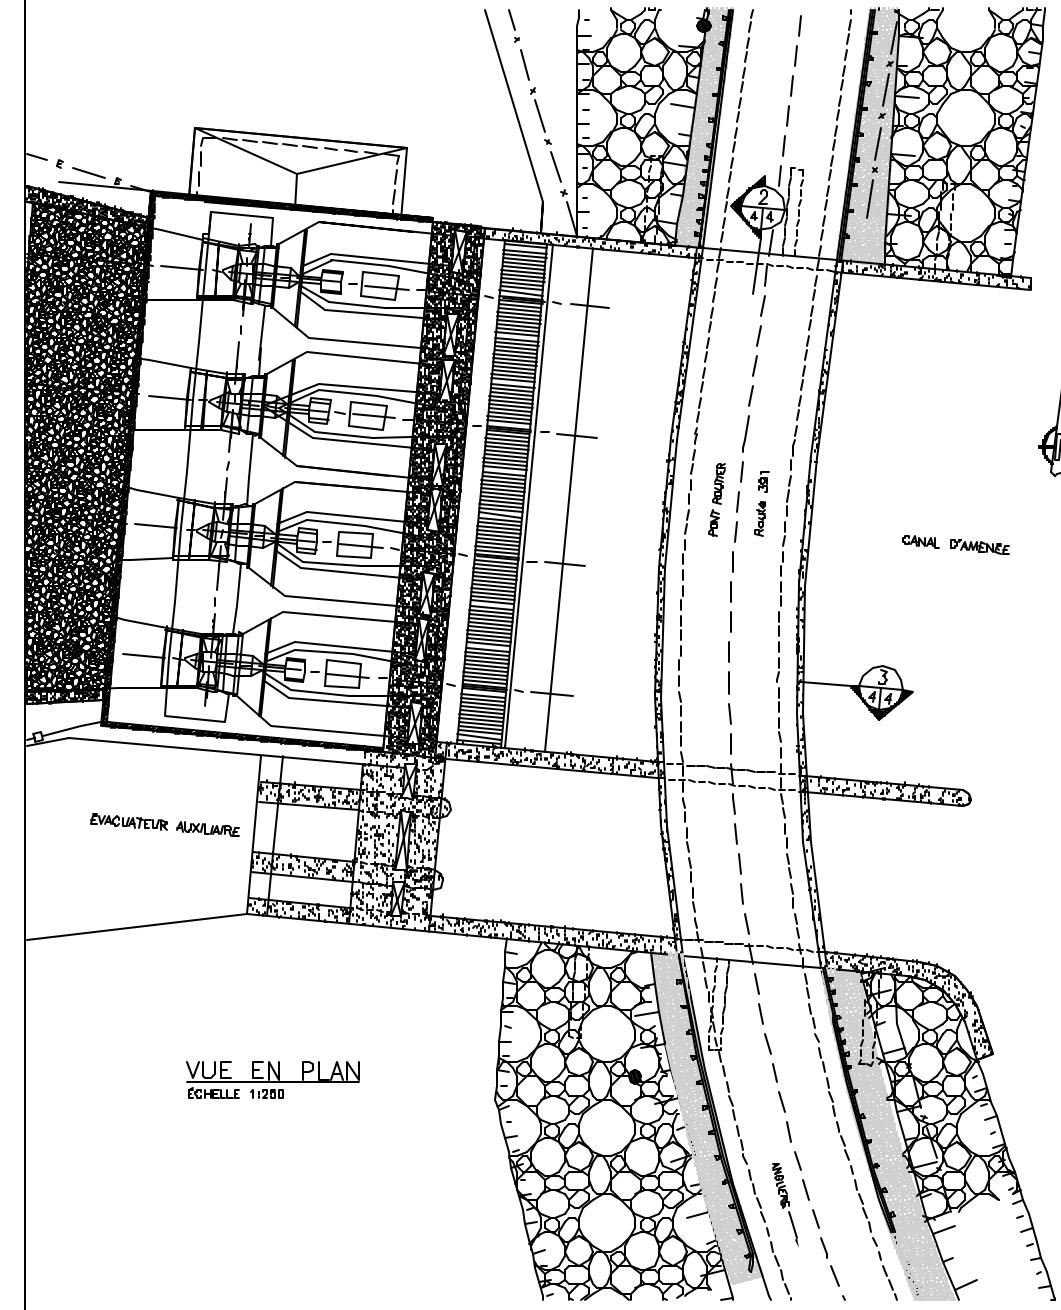

VUE EN PLAN  
ÉCHELLE 1/200

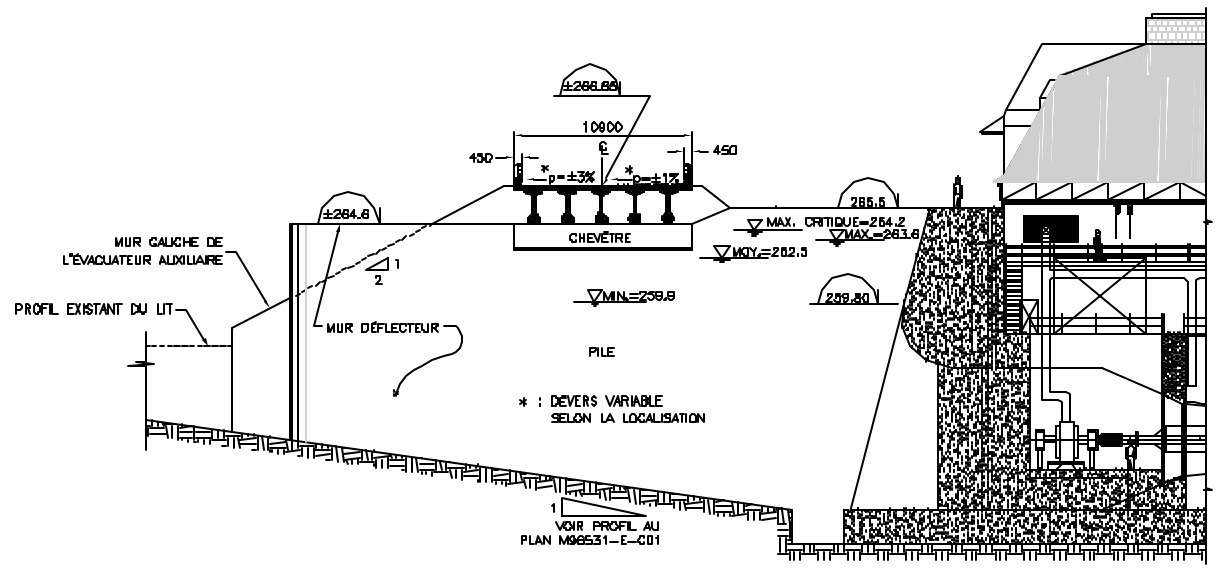

COUPE 3  
ÉCHELLE : 1/200

REDUCTION