


Figure 2.1

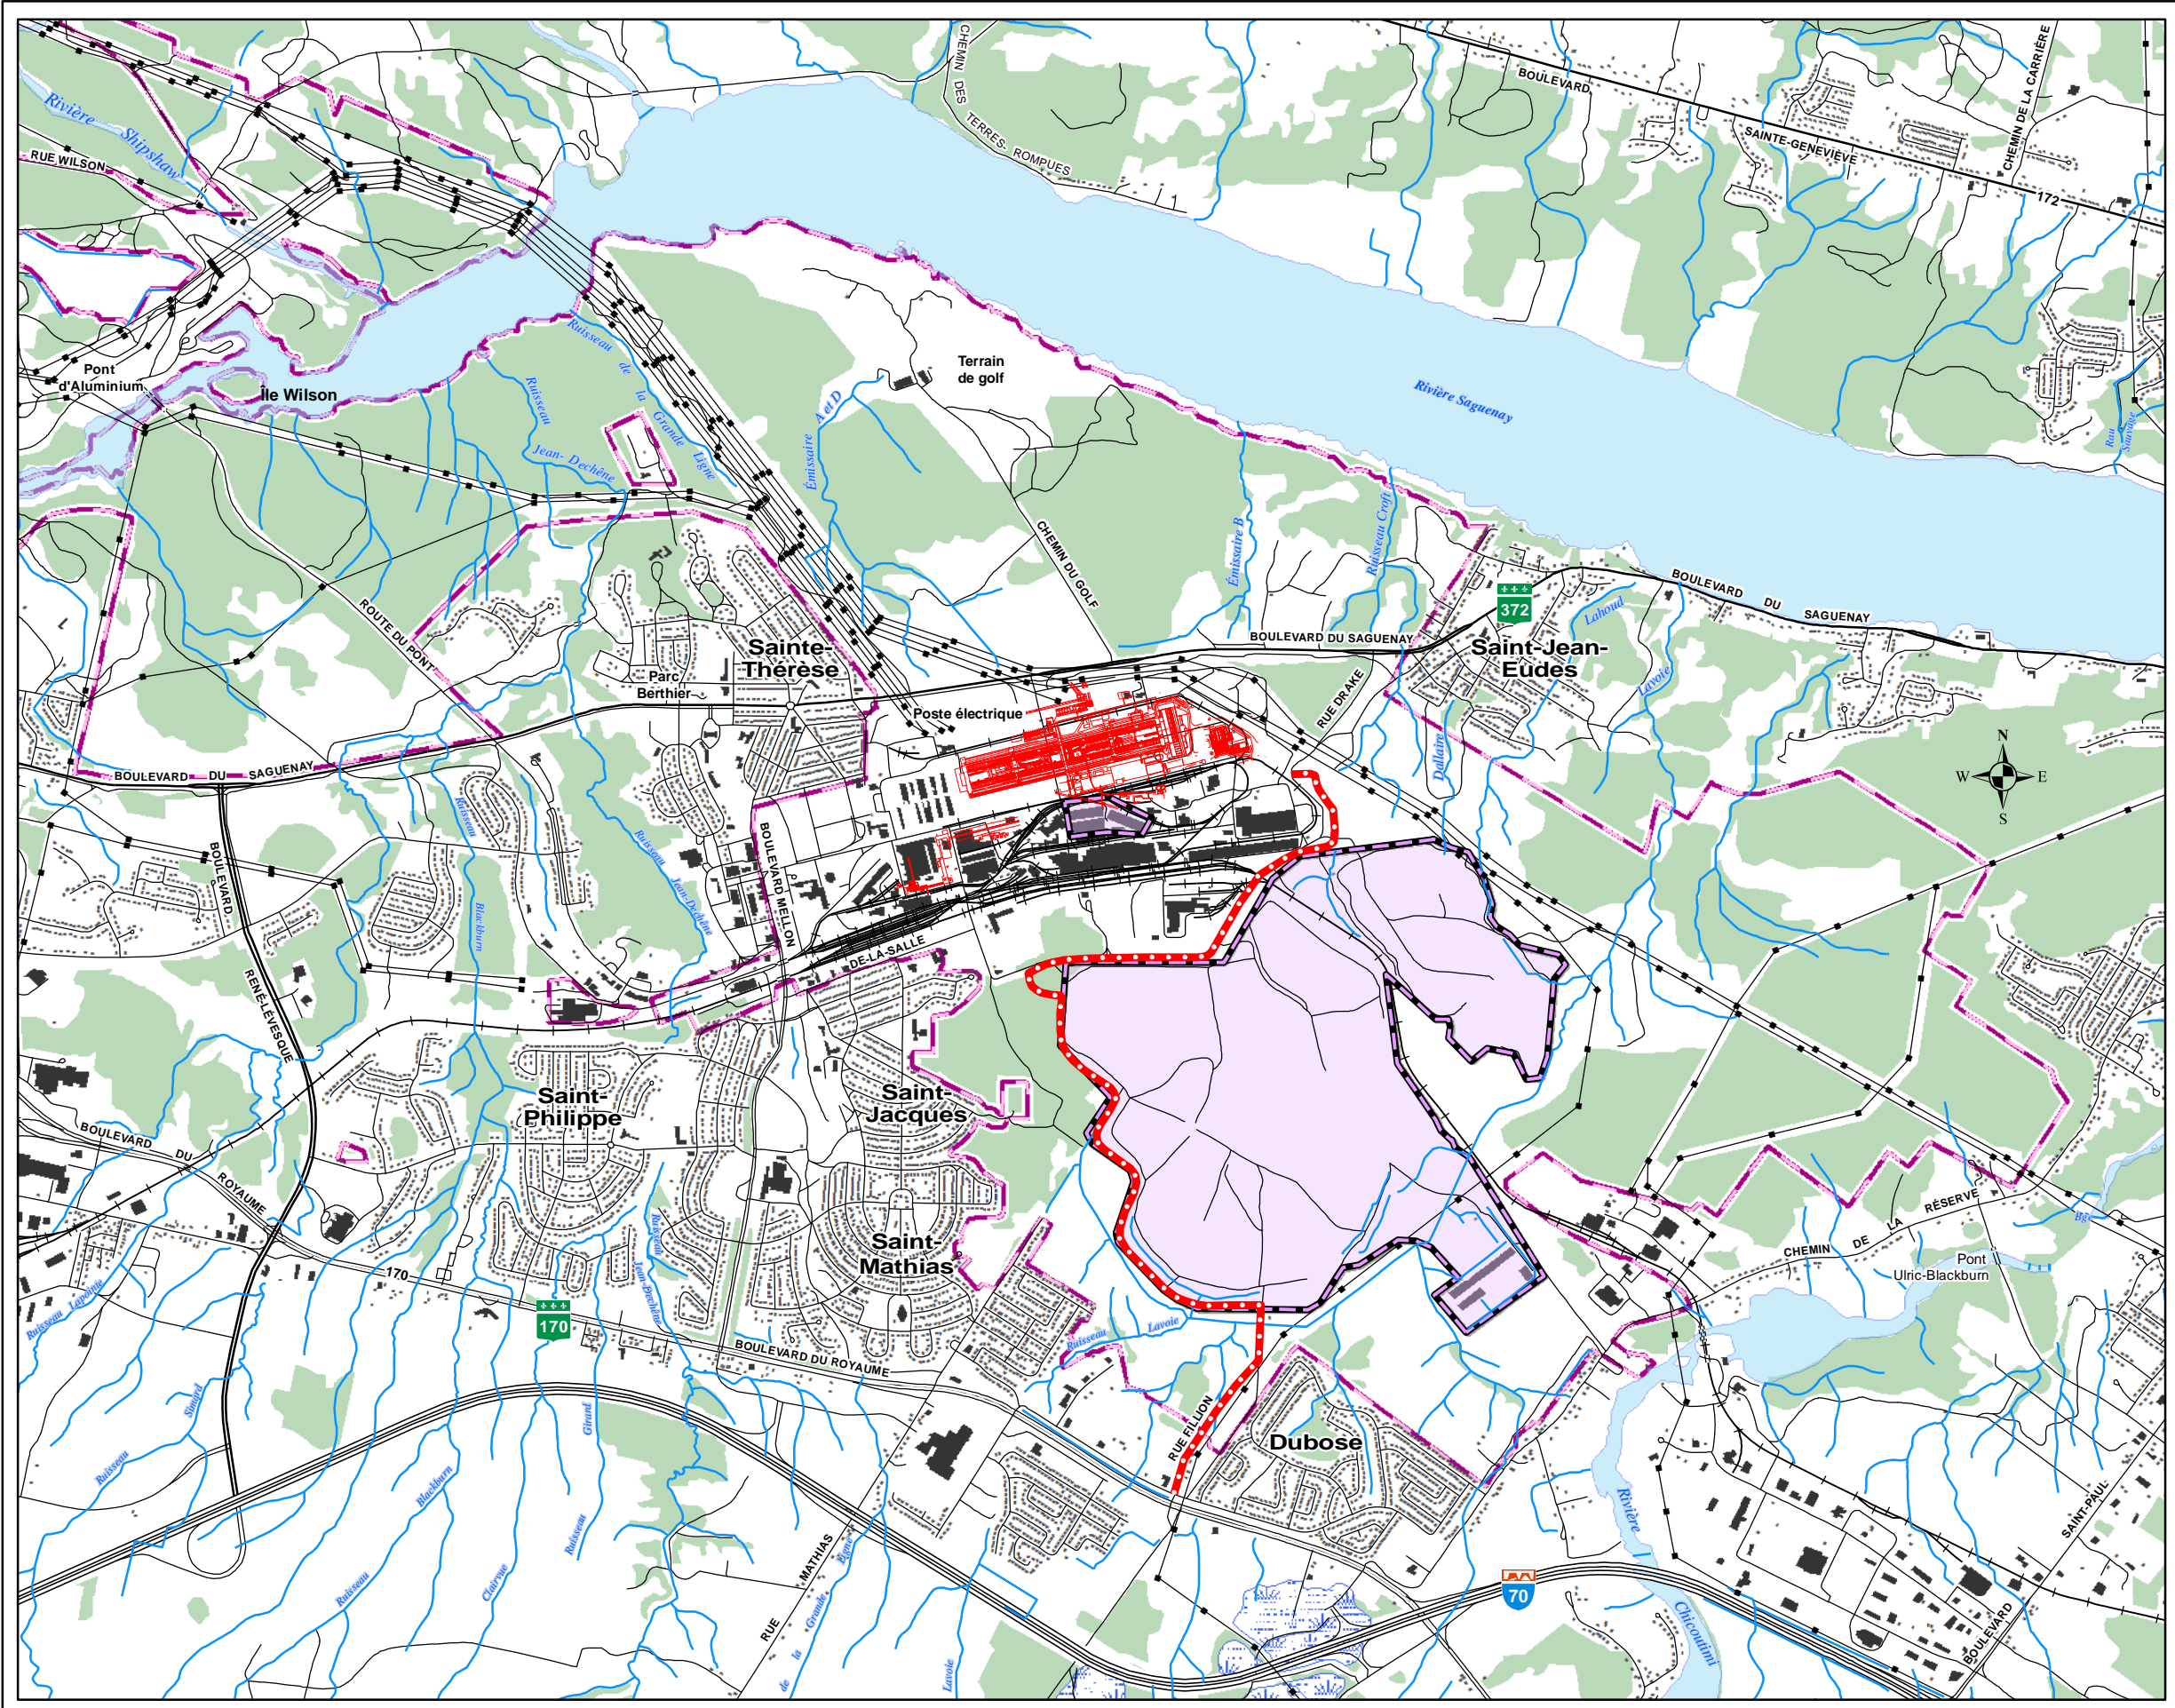

- Projet AP50
- - - Route d'accès au chantier
- Rivière ou ruisseau
- - - Ligne de transport d'énergie électrique
- = Autoroute
- = Route nationale pavée
- = Route régionale pavée
- = Autre route et chemin
- + + + Voie ferrée
- Terrain de Rio Tinto Alcan
- Milieu humide
- Cours d'eau
- Milieu boisé
- Résidus et matériaux industriels

Source : Carte de base, données numériques, MRN, feuillet 22D06.
 Mise à jour partielle, photo aérienne, ville de Saguenay, 2008.
 Zonage, ville de Saguenay, 2009.

Titre
Plan de localisation générale de la zone d'étude

Projet
USINE AP50 JONQUIÈRE

Client
RioTinto Alcan

Consultant
 Directeur de projet
Éric Delisle

SNC-LAVALIN Environnement

Échelle
 0 150 300 600 m

No. projet
605688

02	2009/09/10	Préliminaire	C. LaRoche	É. Delisle
01	2009/02/16	Version finale	H. Dubois	É. Delisle
No.	aaaa/mm/jj	yyyy/mm/dd	Description	Dessiné/Drawn
				Véifié/Verified