BATIMENT	DIS.	PH.	No SEQ.	FORMAT	No DESSIN	USINE
X				A0	AC	R,PA

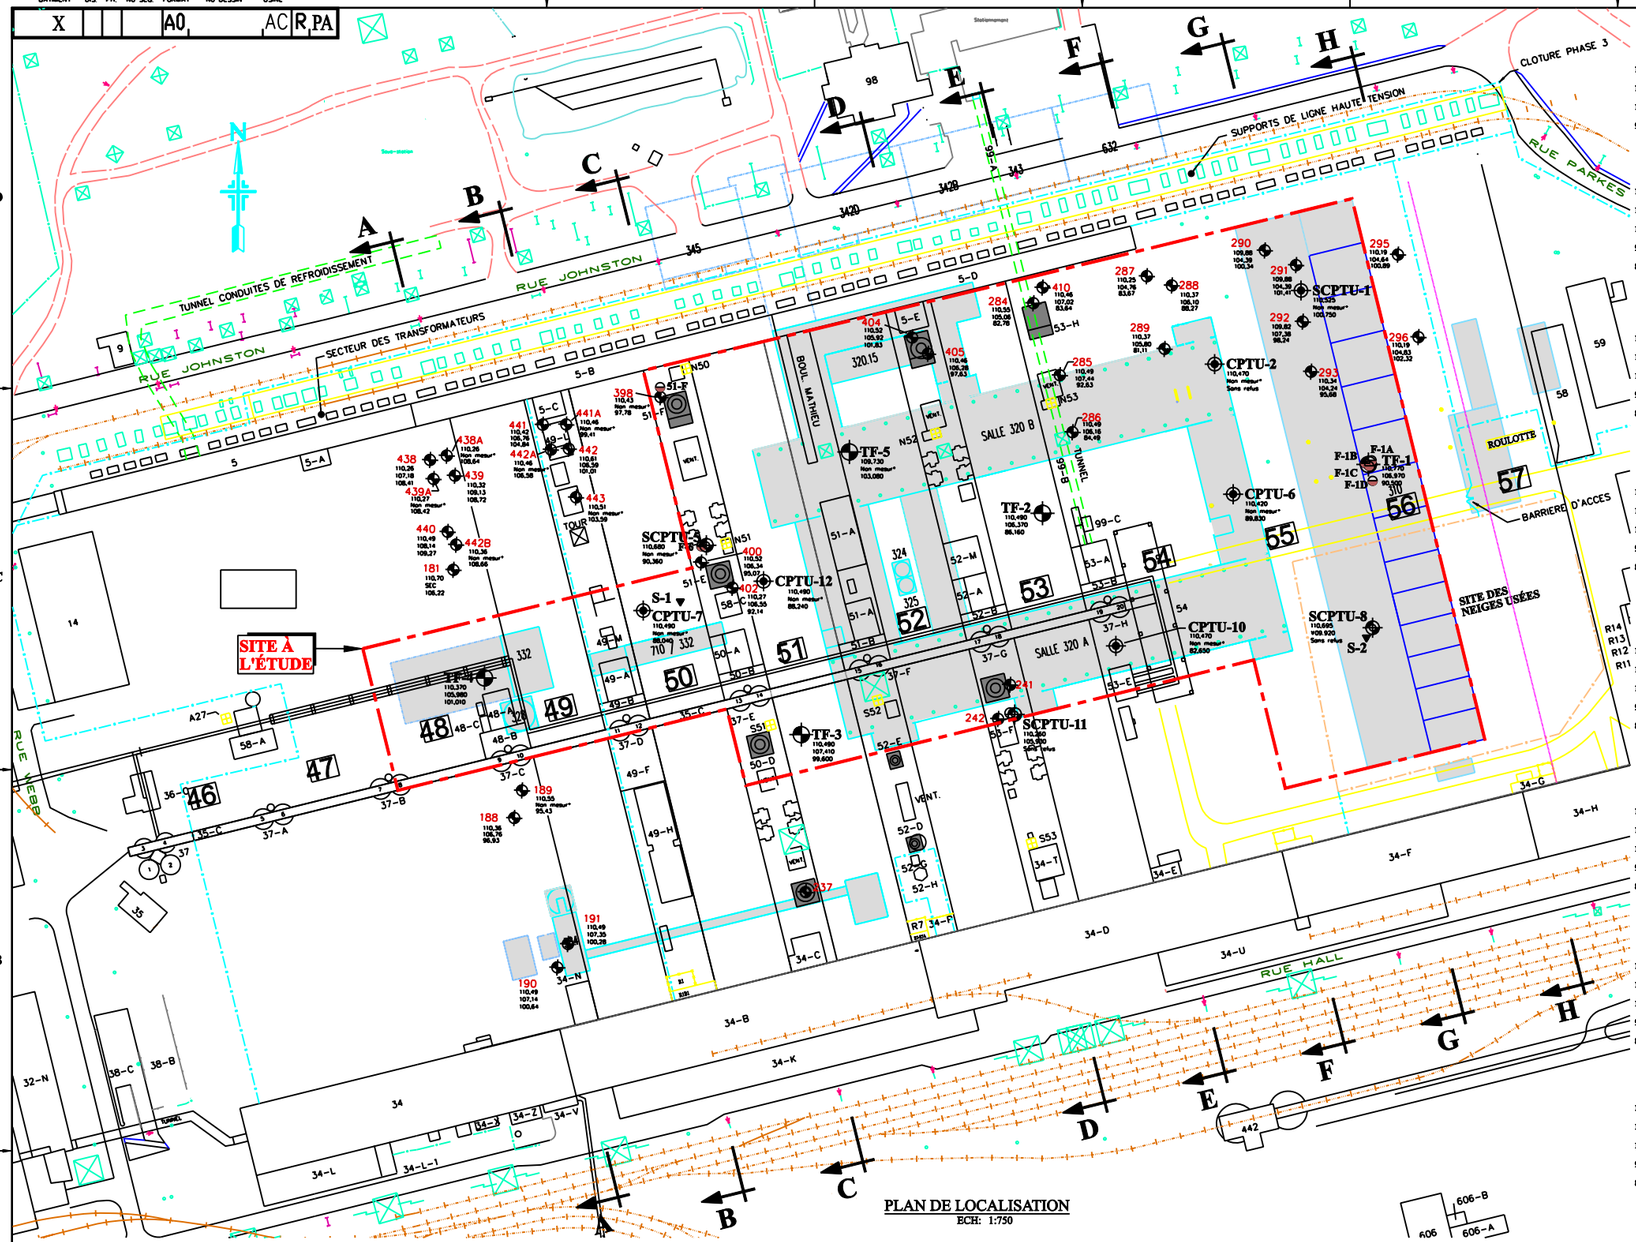

PLAN DE LOCALISATION
ECH: 1:750

LÉGENDE GÉOTECHNIQUE

SONDAGE RÉALISÉ ET No. D'IDENTIFICATION (ÉTUDE ANTÉRIEURE)

FORAGE RÉALISÉ AVEC OU SANS PIÉZOMÈTRE (PRÉSENT MANDAT).

SONDAGE AU PIÉZOCÔNE RÉALISÉ (PRÉSENT MANDAT).

SONDAGE AU SISMOCÔNE RÉALISÉ (PRÉSENT MANDAT).

SONDAGE AU SCISSOMÈTRE RÉALISÉ (PRÉSENT MANDAT).

PRÉLÈVEMENT DE SOL DE SURFACE (PRÉSENT MANDAT).

F-1 — LOCALISATION DU SONDAGE; ÉLÉVATION DE LA SURFACE DU TERRAIN (m); ÉLÉVATION DU LIT DU CHENAL/FOND (m); ÉLÉVATION DU SOCLE ROCHEUX (m).

LÉGENDE

BÂTIMENTS ET ÉQUIPEMENTS PROJETÉS

ARTICLE	REPERE	QUANT.	DESIGNATION	MAT.	LONGUEUR	FOURNI PAR	REMARQUE

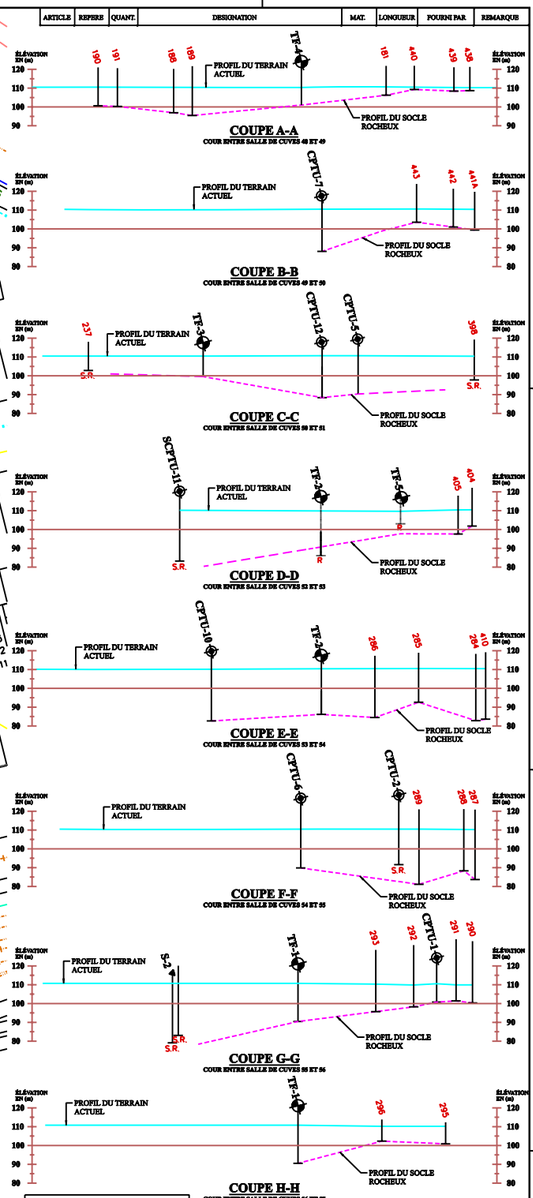

NOTE:
LE PROFIL DU SOCLE ROCHEUX INDIQUÉ SUR LES COUPES, PROVIENT D'UNE INTERPRÉTATION LINÉAIRE ENTRE LES EMPLACEMENTS DES FORAGES. CE PROFIL A DONC ÉTÉ INTERPRÉTÉ ET DOIT ÊTRE UTILISÉ AVEC PRÉCAUTION.

PROFILS INTERPRÉTÉS DU SOCLE ROCHEUX
ECH: 1:100

no dessin SL-H
00-0000-G-1-A0-0002

NO.	DATE	BUT & DISTRIBUTION	ÉMETTEUR	NO. DESSINS	TITRE CONCIS
PA	2007-06-	POUR ÉTUDE VOLET GÉOTECHNIQUE	TECHMAT	x	
X				x	
X				x	
X				x	
X				x	
X				x	
X			A0 AC (CEGERTEC)		VUE EN PLAN ET PROFIL DE L'ÉTAT DES LIEU DU 1ier MARS 2006
X					SALLES DE CUVES (CEE) - BÂTIMENTS DÉMOLIS AVEC MURS ET FONDATIONS ENFOUIS
X			A0-197381-AC		SALLES DE CUVES SODERBERG - NETTOYAGE, DÉMOLITION ET AMÉNAGEMENT PHASE IV (2007)

REGISTRE D'EMISSION — DESSINS DE REFERENCE

REV.	DATE	OBJET DE LA REVISION	# PROJET	RESSOURCES	DESSINS	APPROB. AGMA	INGÉNIEUR	No OBJ
x								
x								
x								
x								
x								
x								
x								
x								
x								
x								

CE PLAN REPRESENTE LE TRAVAIL ORIGINAL ET/OU REVISE DES INTERVENANTS INSCRITS DANS LE CARTOUCHE

REVISIONS

SCEAU CONCEPTEUR ORIGINAL

PIERRE JEAN — INGÉNIEUR CONCEP. — 33315 — 2007-09-14 — No. OBJ — DATE

SCEAU REVISEUR

NOM ET/OU SIGLE DU CONSULTANT CONCEPTEUR: TECHMAT — PROJET No: 100714

BRUNO TREMBLAY — CHARGÉ DE PROJET/DISCIPLINE		DATE
REPRÉSENTANT D'USINE		DATE
PIERRE JEAN, ing. M.Sc. — CONCEPTEUR	2007-09-13	DATE
MICHEL VACHON — DESSINATEUR	2007-09-13	DATE
PIERRE JEAN, ing. M.Sc. — VÉRIFICATEUR	2007-09-13	DATE

APPROBATION ADMINISTRATIVE

TITRE DU PROJET: ÉTUDE GÉOTECHNIQUE ET CARACTÉRISATION ENVIRONNEMENTALE, USINE PILOTE AP-50, COMPLEXE JONQUIÈRE

NO. DE PROJET: 1040714

INDIQUÉES — �échelle

SALLES DE CUVES — USINE

USINE PILOTE AP-50 PHASE I

PLAN DE LOCALISATION DES SONDAGES ET DES PROFILS INTERPRÉTÉS DU SOCLE ROCHEUX (VOLET GÉOTECHNIQUE)

Alcan, Inc. — Groupe M*al primaire Québec — Usines Arvida et Vaudreuil

1955 Mellon — Jonqu*re (Qu*bec) G7S 4L2 — Case postale 1500 — Canada

BATIMENT	DIS.	PH.	No SEQ.	FORMAT	No DESSIN	USINE
X				A0	AC	R,PA

CAODAO GAMF QUEBEC 2001-10-30

...\00-0000-G-1-A0-0002.DWG 9/11/2009 1:50:40 PM