




MRC DE ROUSSILLON

SCHÉMA D'AMÉNAGEMENT RÉVISÉ

- MULTIFONCTIONNELLE
- COMMERCIALE ET DE SERVICES
- INDUSTRIELLE LÉGÈRE
- INDUSTRIELLE LOURDE
- INDUSTRIELLE DE TRANSPORT
- RÉCRÉATIVE
- CONSERVATION
- AGRICOLE DYNAMIQUE
- AGRICOLE VIABLE
- AGRICOLE - RÉSIDENTIELLE
- AGRICOLE - COMMERCIALE
- AGRICOLE - INDUSTRIELLE
- PÉRIMÈTRE D'URBANISATION
- LIMITE MUNICIPALE

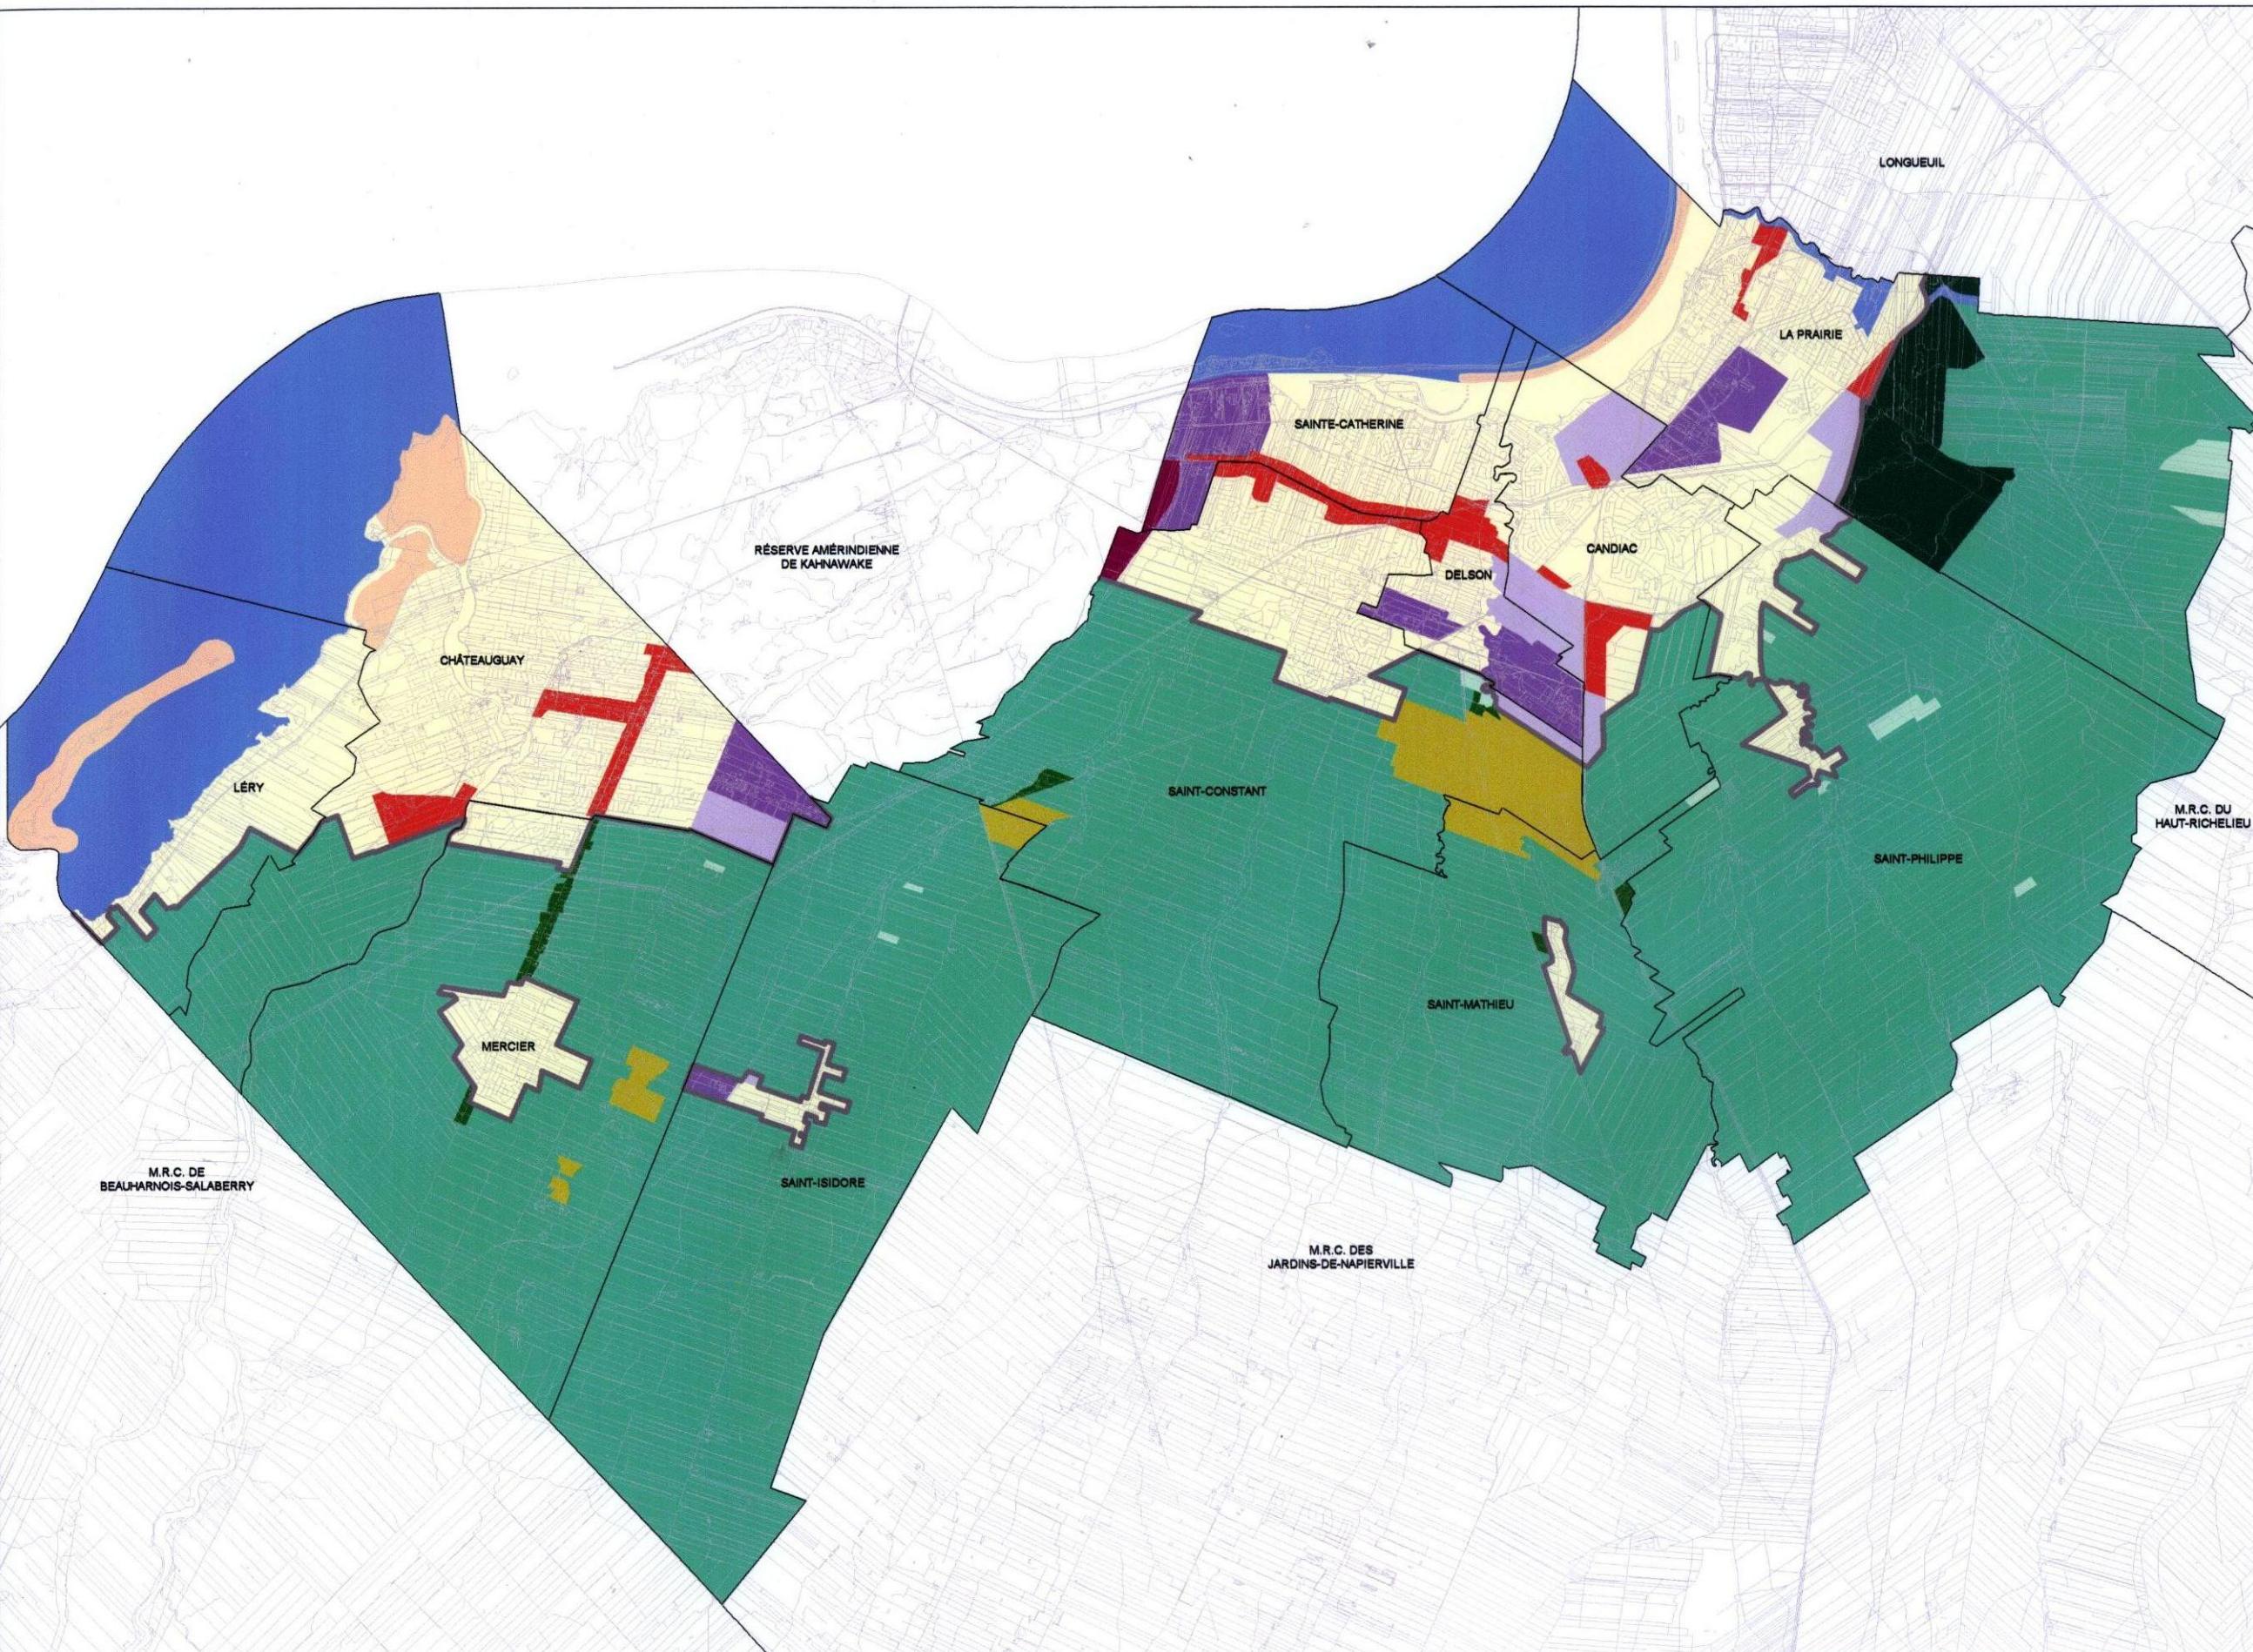

PLAN 13
AFFECTATIONS DU TERRITOIRE ET
PÉRIMÈTRES D'URBANISATION

30 JUIN 2004

