



PLAN STRATÉGIQUE DE DÉVELOPPEMENT DU PÔLE ÉCONOMIQUE A-15 / A-30

- VOCATION RÉSIDENTIELLE
- VOCATION INDUSTRIELLE
- VOCATION COMMERCIALE
- STUDIO DE CINÉMA
- GARE INTERMODALE PERMANENTE
- COLLECTRICE MUNICIPALE
- AUTOROUTE 30 PROJETÉE
- ACCÈS PROJETÉ À L'AUTOROUTE 15
- VOIE FERRÉE
- ZONE AGRICOLE
- LIMITE MUNICIPALE

RÉALISÉ PAR:
MARIE DUPONT, urbaniste
DIVISION URBANISME, VILLE DE CANDIAC

ANDRÉ J. CÔTÉ
MAIRE

CAROLE LEMAIRE
GREFFIÈRE


ADOPTÉ PAR LE CONSEIL LE 7 JUIN 2004

CONCEPT

19 MAI 2004



1:10000
0 50 100 200m

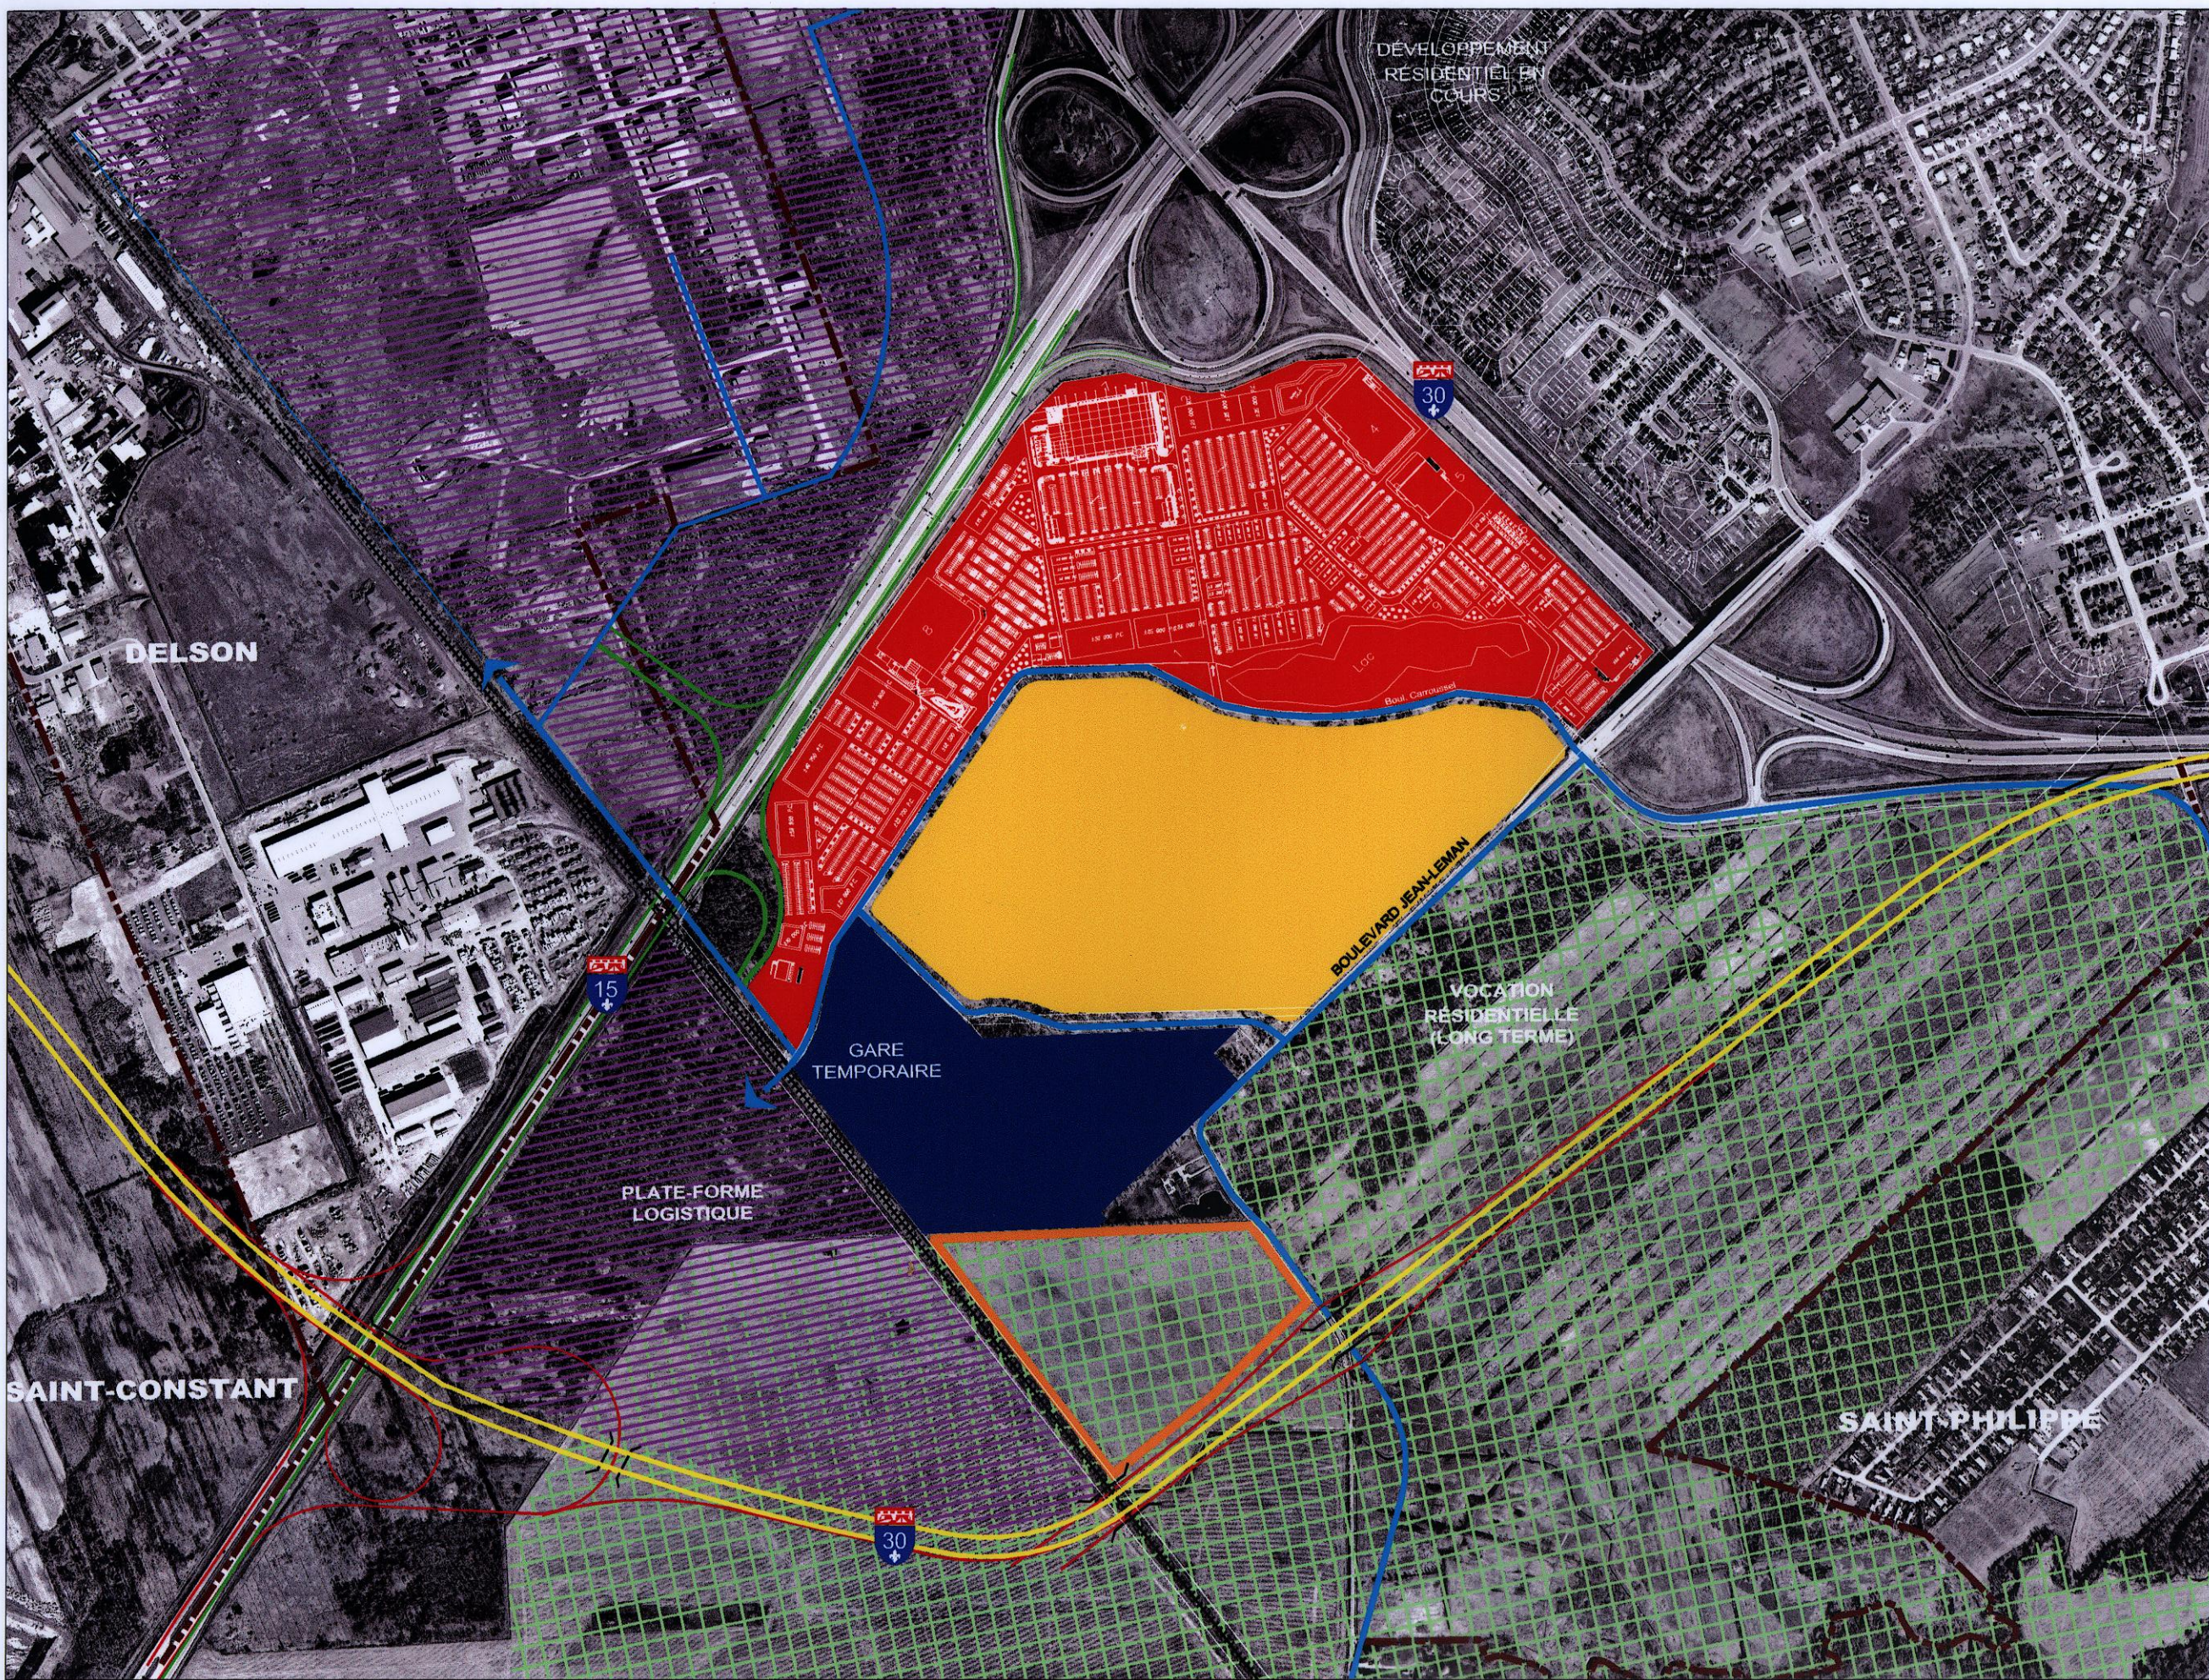

DÉVELOPPEMENT
RÉSIDENTIEL EN
COURS

DELSON

30

15

BOULEVARD JEAN-LEMAN

VOCATION
RÉSIDENTIELLE
(LONG TERME)

GARE
TEMPORAIRE

PLATE-FORME
LOGISTIQUE

30

SAINT-CONSTANT

SAINT-PHILIPPE