

Unité administrative

**Direction de  
l'Ouest-de-la-Montérégie  
et  
Bureau de projet A-30**

Projet

**PARACHÈVEMENT DE L'AUTOROUTE 30  
DE L'AUTOROUTE 15 À L'ÉCHANGEUR  
JEAN-LEMAN (CANDIAC)**

Titre

Carte 14

**DE L'AUTOROUTE 15  
À L'ÉCHANGEUR JEAN-LEMAN**

Description

**VARIANTE  
COUPES TYPES**

**Transports  
Québec**

**Le Consortium BPR/CIMA+**


**BPR CIMA**  
Groupe-conseil

Échelle


1:500 0 5 10 25m

Date: 2004-11-01

3  
3

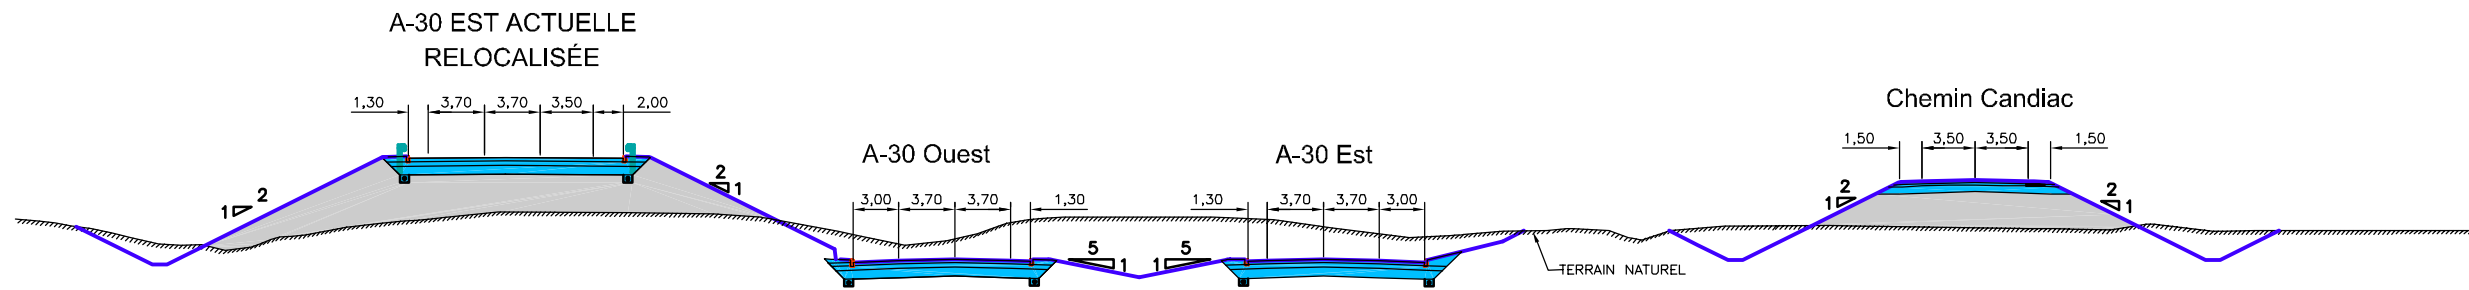

**COUPE B-B**

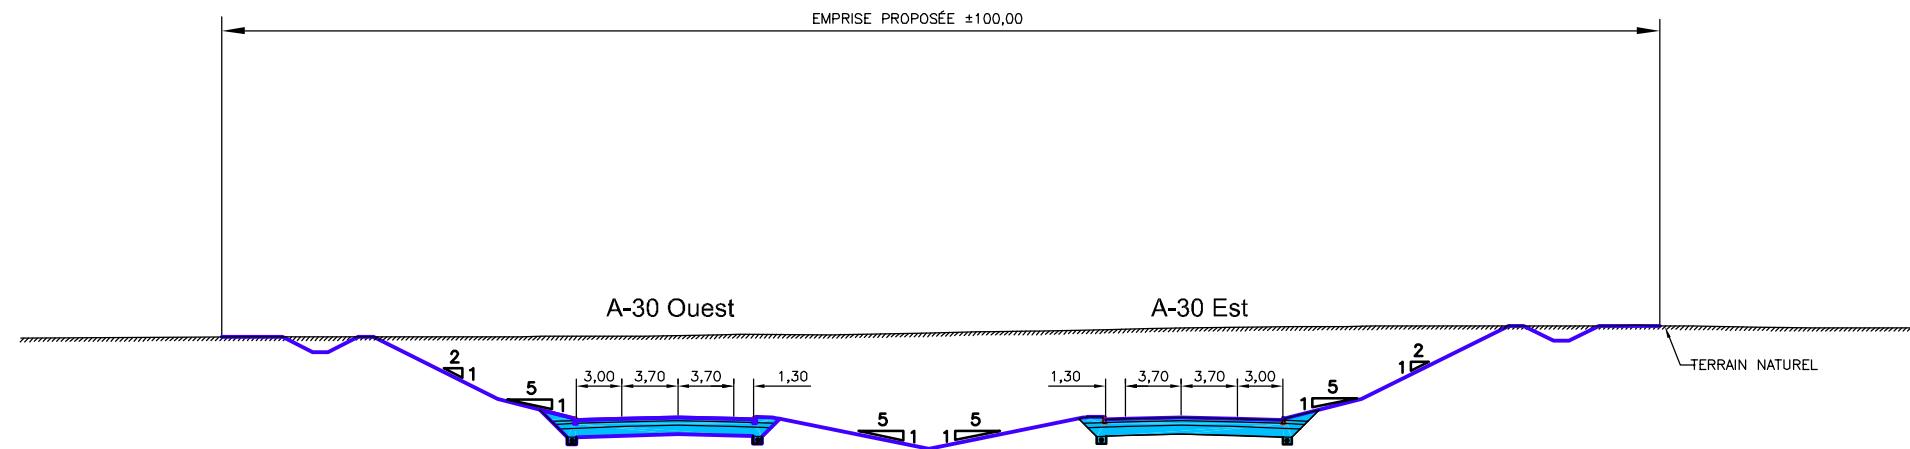

**COUPE A-A**