
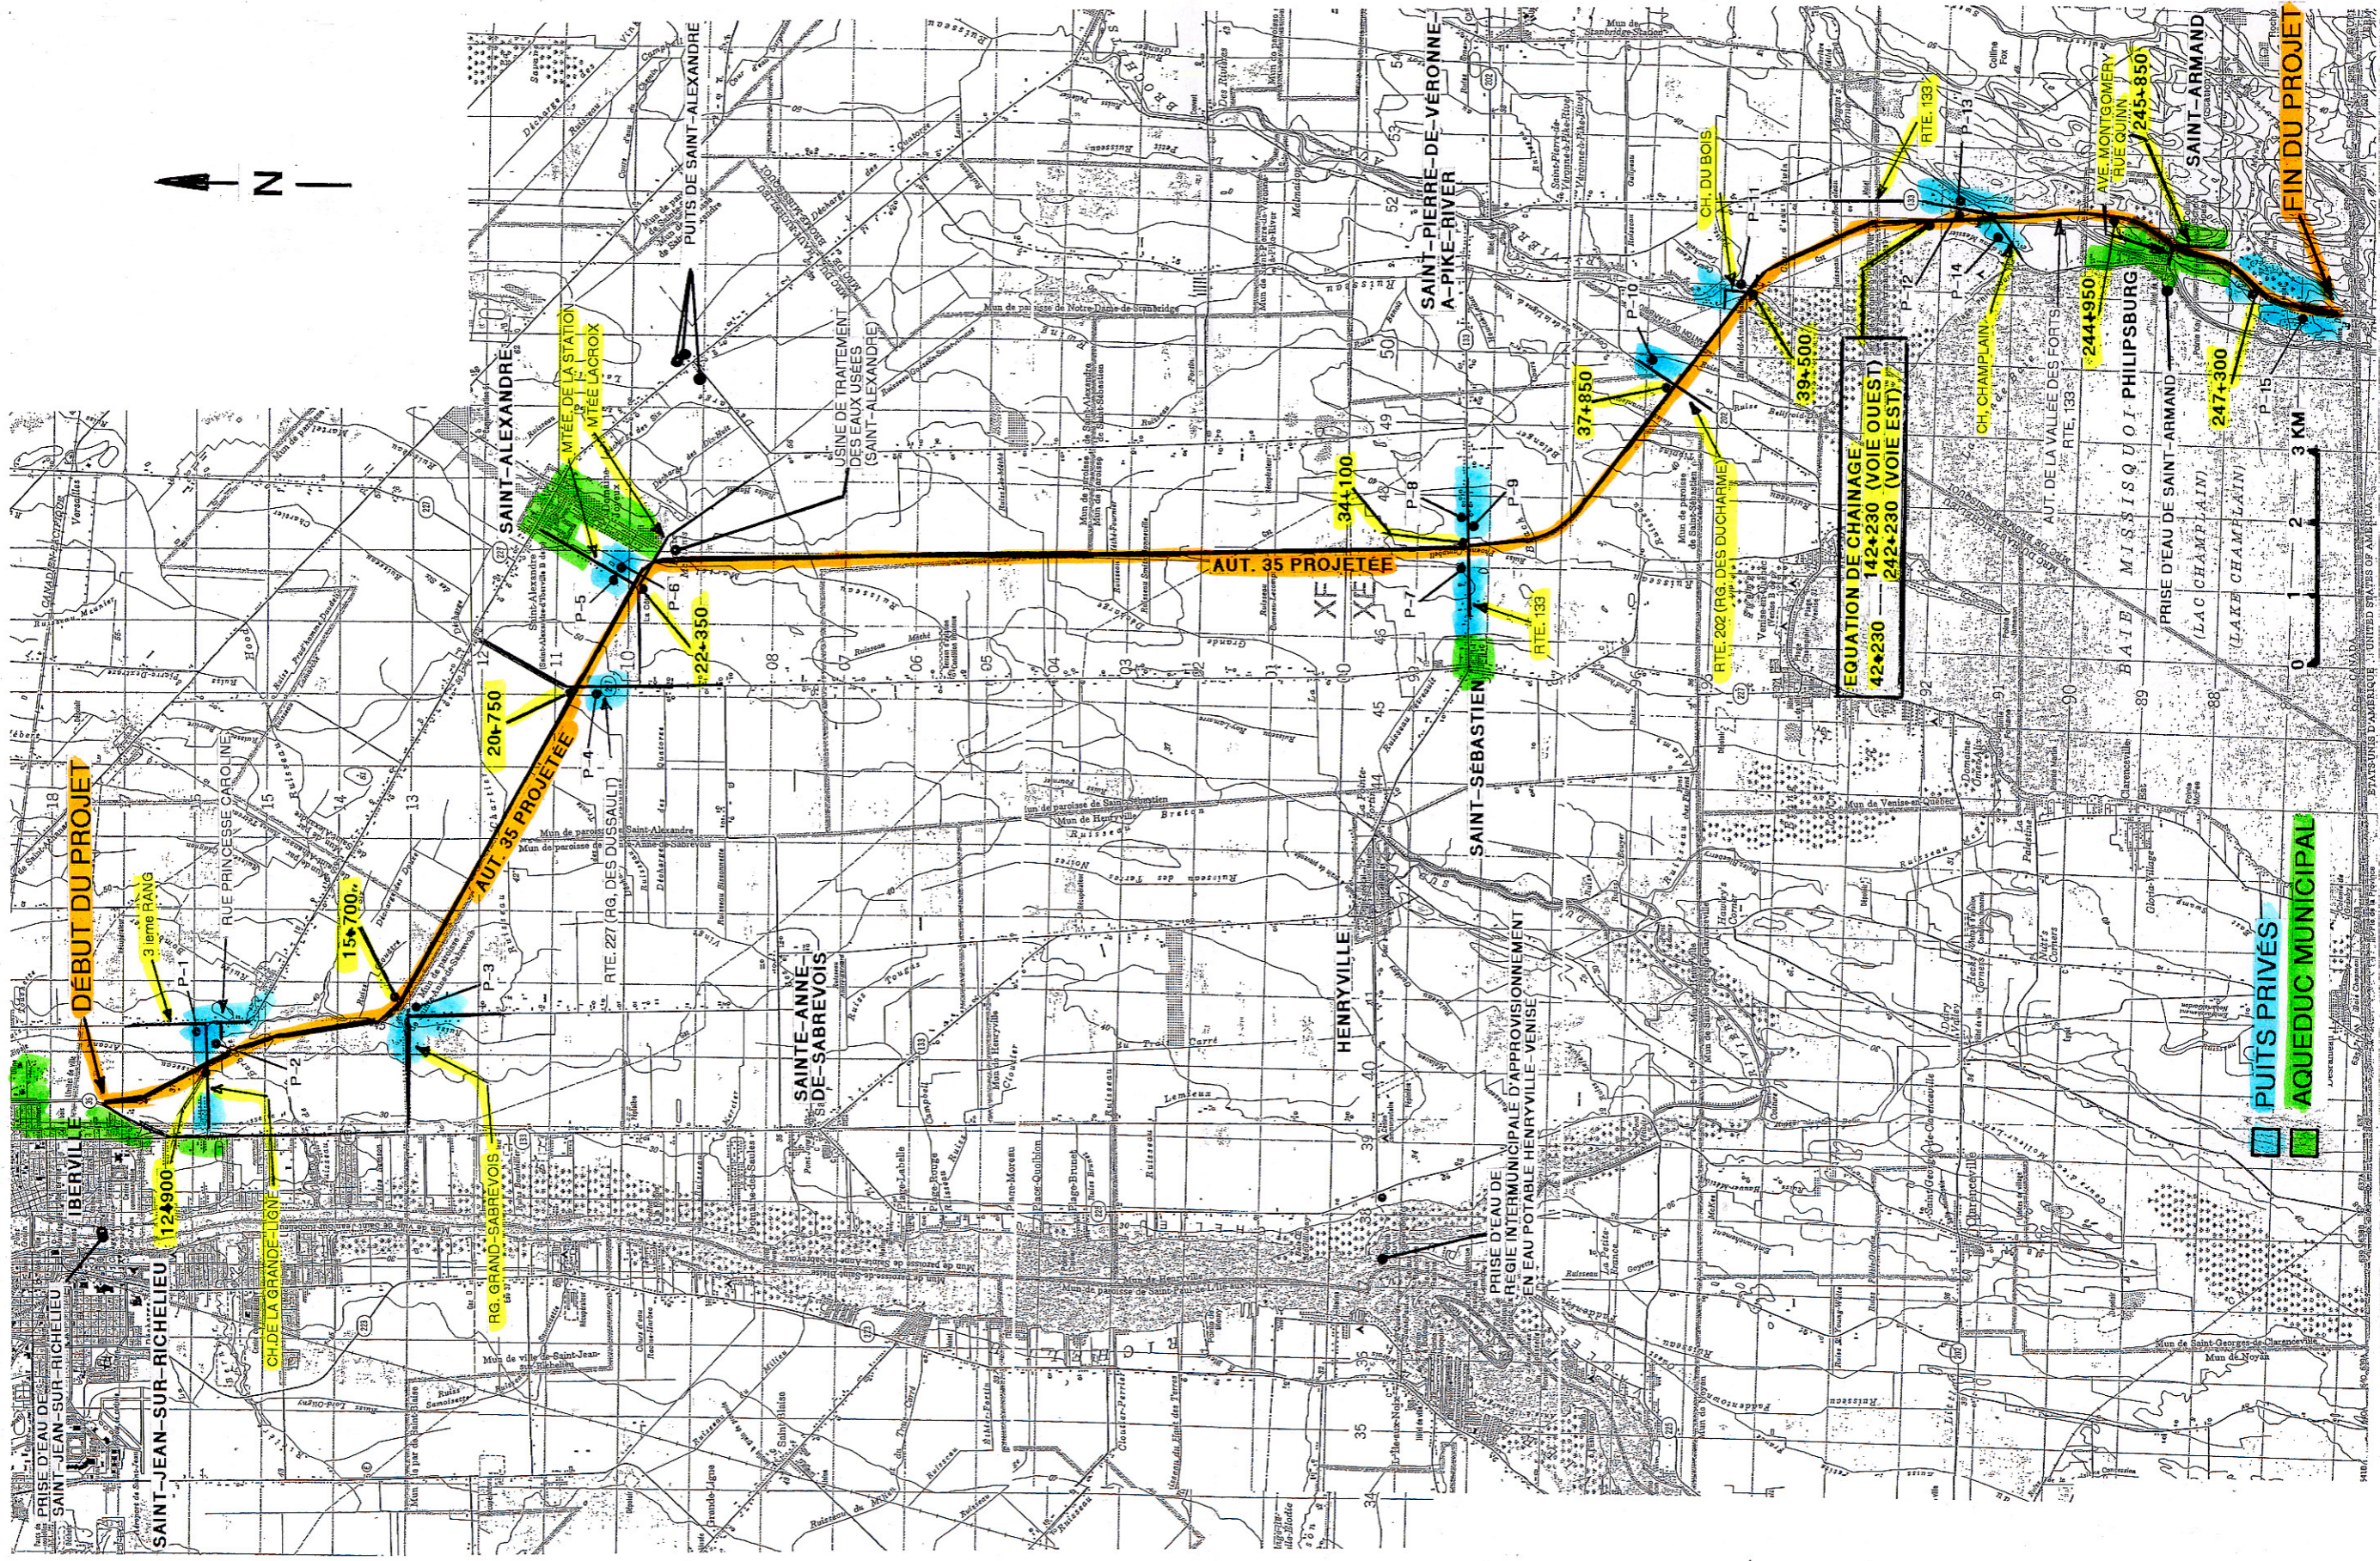


ANNEXE 6

Plan de localisation montrant les zones desservies
en eau potable par un réseau d'aqueduc municipal ou par
des puits privés

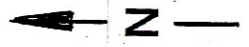

DEBUT DU PROJET

FIN DU PROJET

EQUATION DE CHAÎNAGE
142+230 (VOIE OUEST)
42+230
242+230 (VOIE EST)

PUITS PRIVÉS
AQUEDUC MUNICIPAL

0 1 2 3 KM