


Boulevard à 2 voies par direction avec terre-plein

- Avec intersections standards
 - Concept, débits et niveaux de service

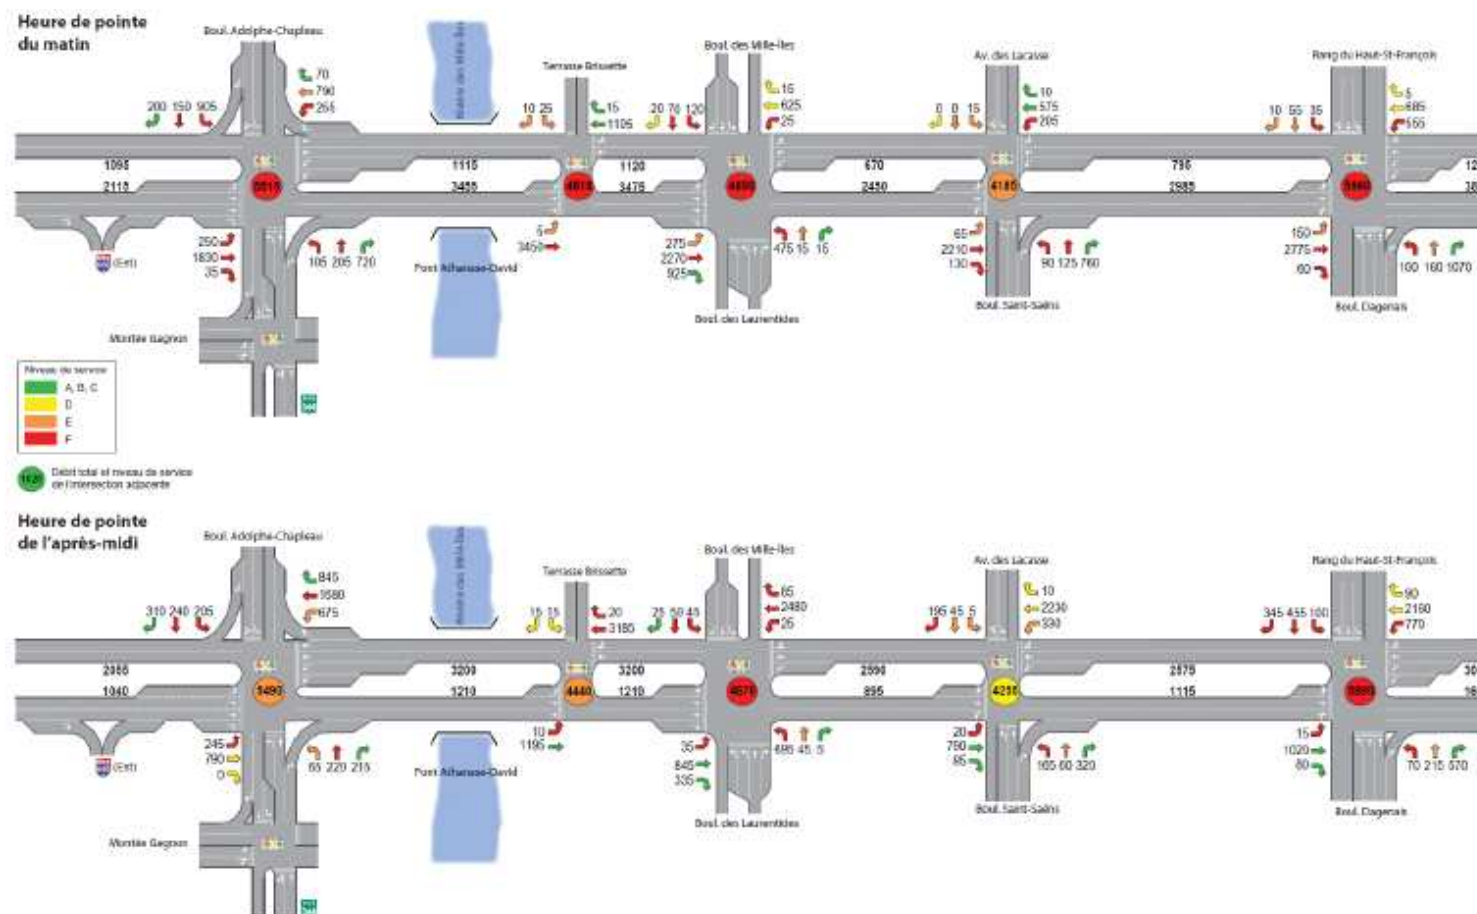

2.1F-3

Étude d'impact, Figure 3-37a, page 87