


Figure 4

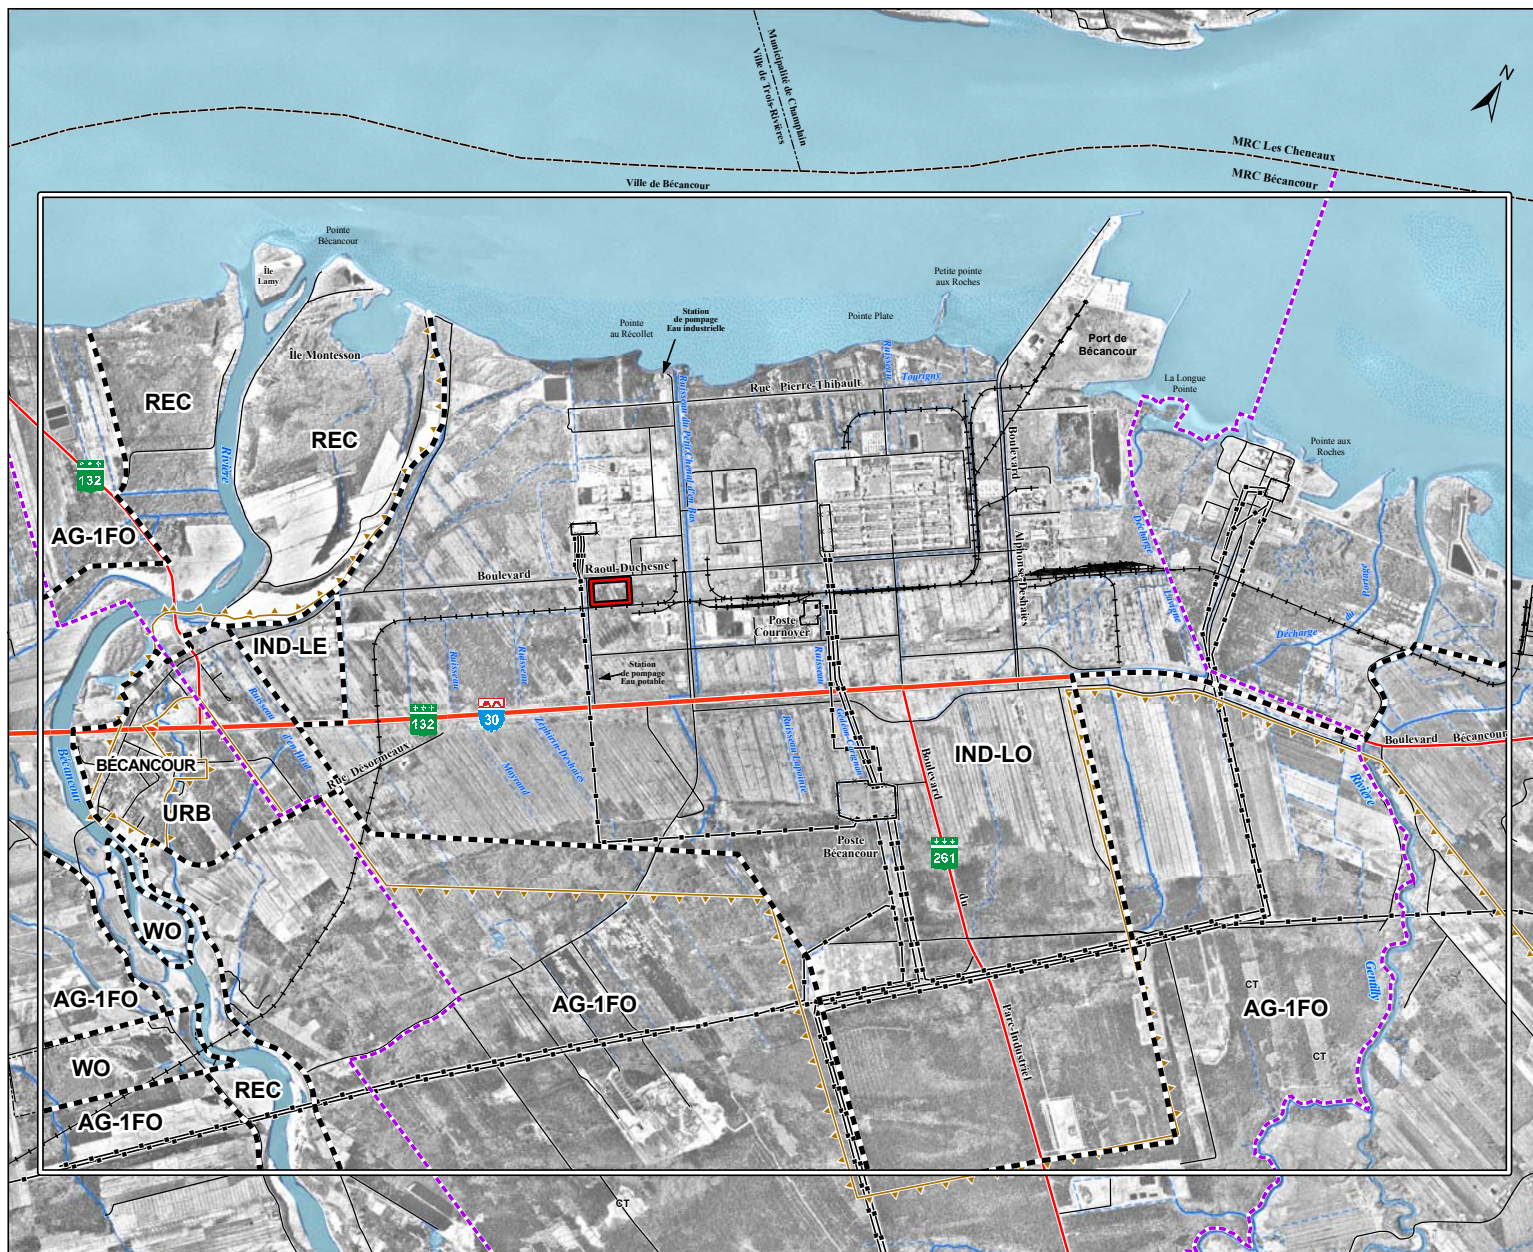

**PROJET**

- Zone d'étude
- Centrale TCE projetée

**INFRASTRUCTURES ET LIMITES**

- Autoroute
- Route principale
- Route secondaire et chemin
- Voie ferrée
- Ligne de transport d'énergie électrique
- Parc industriel et portuaire de Bécancour
- Territoire agricole protégé
- Municipalité régionale de comté (MRC)
- Municipalité

**AFFECTATION**

- Limite d'affectation
- AG-1FO** Agroforestière à prédominance agricole
- REC** Récréative
- IND-LE** Industrielle légère
- IND-LO** Industrielle lourde
- URB** Urbaine
- WO** Réserve Wôlinak

Titre

**Affectation du territoire**

Projet

**CENTRALE DE COGÉNÉRATION  
PARC INDUSTRIEL DE BÉCANCOUR**

Directeur projet <b>R. Auger</b>	Dessiné par <b>C. LaRoche</b>	Vérifié par <b>G. Jérémie</b>
Client <b>TransCanada</b>		Consultant <b>SNC-LAVALIN Environnement</b>
Échelle 0 350 700 m		Numéro de projet <b>603215</b>
		Nom du fichier <b>F4_Affectation.mxd</b>

01	21/05/2003	Préliminaire	C. L.	G. J.
No.	Date	Description	Dessiné	Vérifié