


Figure 8

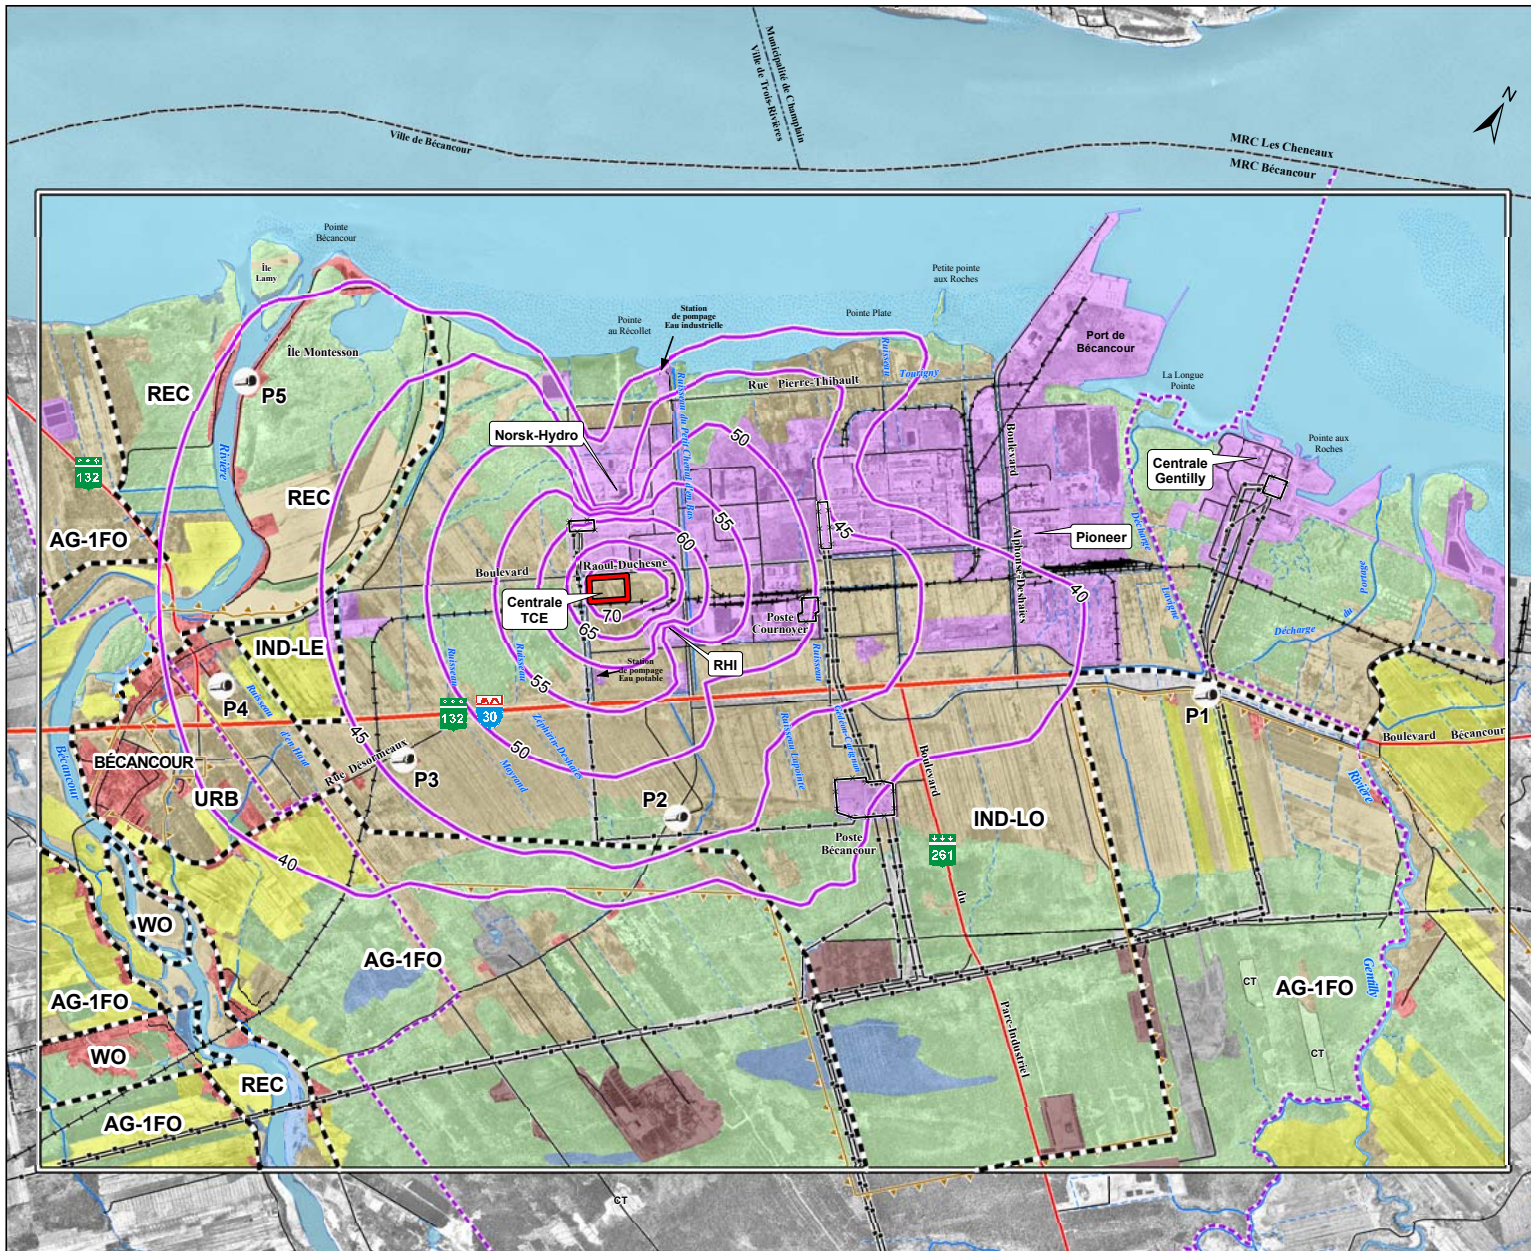

PROJET

- Zone d'étude
- Centrale TCE projetée

INFRASTRUCTURES ET LIMITES

- Autoroute
- Route principale
- Route secondaire et chemin
- Voie ferrée
- Ligne de transport d'énergie électrique
- Parc industriel et portuaire de Bécancour
- Territoire agricole protégé
- Municipalité régionale de comté (MRC)
- Municipalité

UTILISATION DU SOL

- Urbaine
- Agricole
- Friche
- Milieu forestier
- Milieu humide
- Industrielle
- Aire d'extraction
- Site d'enfouissement

AFFECTATION

- Limite d'affectation
- AG-1FO** Agroforestière à prédominance agricole
- REC** Récréative
- IND-LE** Industrielle légère
- IND-LO** Industrielle lourde
- URB** Urbaine
- WO** Réserve Wôlinak

CLIMAT SONORE

- Point de mesure du niveau sonore
- Leq 1 h (dBA)

Titre				
Niveaux sonores calculés Construction de la centrale de cogénération de Bécancour				
Projet				
CENTRALE DE COGÉNÉRATION PARC INDUSTRIEL DE BÉCANCOUR				
Directeur projet		Dessiné par	Vérifié par	
R. Auger		C. LaRoche	C. Chamberland	
Client			Consultant	
Échelle		Numéro de projet	Nom du fichier	
0 350 700 m		603215	F8_Bruit_Construction_GE1	
01	21/05/2003	Préliminaire	C. L.	G. J.
No.	Date	Description	Dessiné	Vérifié