


Figure 9

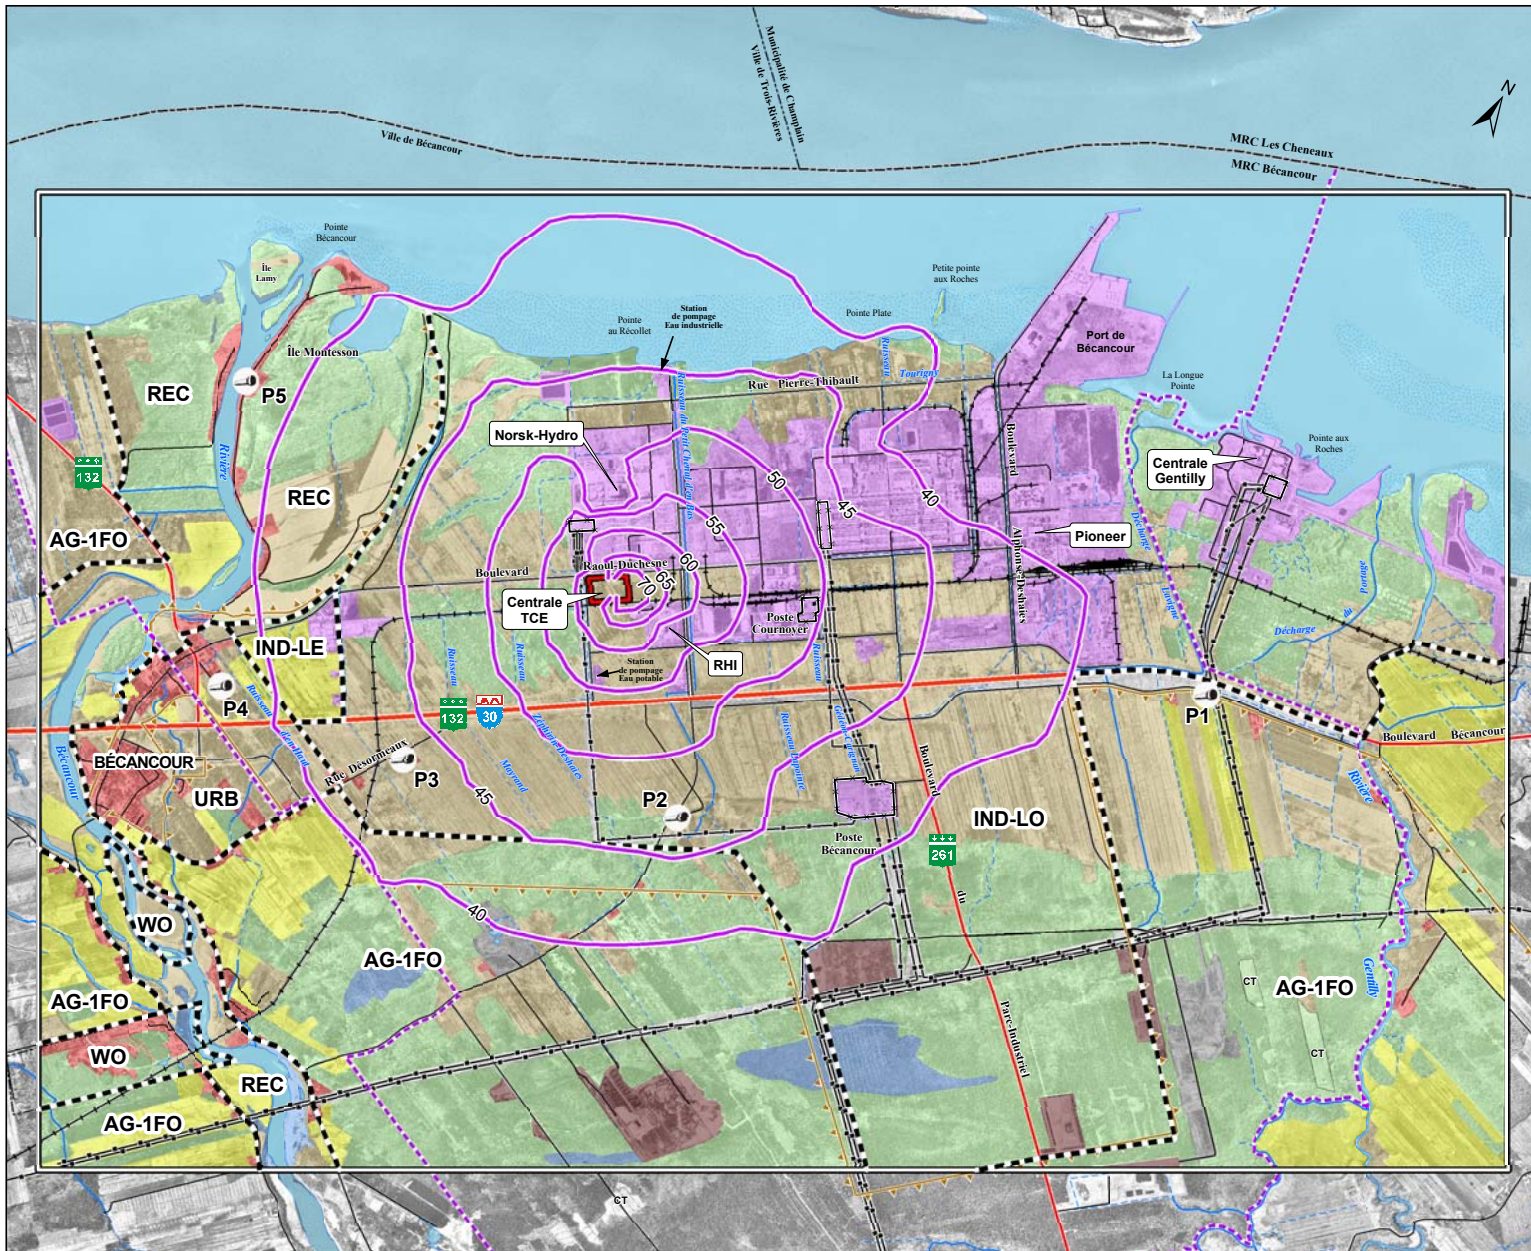

PROJET

- Zone d'étude
- Centrale TCE projetée

INFRASTRUCTURES ET LIMITES

- Autoroute
- Route principale
- Route secondaire et chemin
- Voie ferrée
- Ligne de transport d'énergie électrique
- Parc industriel et portuaire de Bécancour
- Territoire agricole protégé
- Municipalité régionale de comté (MRC)
- Municipalité

UTILISATION DU SOL

- Urbaine
- Agricole
- Friche
- Milieu forestier
- Milieu humide
- Industrielle
- Aire d'extraction
- Site d'enfouissement

AFFECTATION

- Limite d'affectation
- AG-1FO Agroforestière à prédominance agricole
- REC Récréative
- IND-LE Industrielle légère
- IND-LO Industrielle lourde
- URB Urbaine
- WO Réserve Wôlinak

CLIMAT SONORE

- Point de mesure du niveau sonore
- Leq 1 h (dBA)

Titre				
Niveaux sonores calculés Exploitation de la centrale de cogénération de Bécancour				
Projet				
CENTRALE DE COGÉNÉRATION PARC INDUSTRIEL DE BÉCANCOUR				
Directeur projet	Dessiné par	Vérifié par		
R. Auger	C. LaRoche	C. Chamberland		
Client		Consultant		
TransCanada		SNC-LAVALIN Environnement		
Échelle		Numéro de projet	Nom du fichier	
0 350 700 m		603215	F9_Bruit_Exploitation GE1.mxd	
01	21/05/2003	Préliminaire	C. L.	G. J.
No.	Date	Description	Dessiné	Vérifié