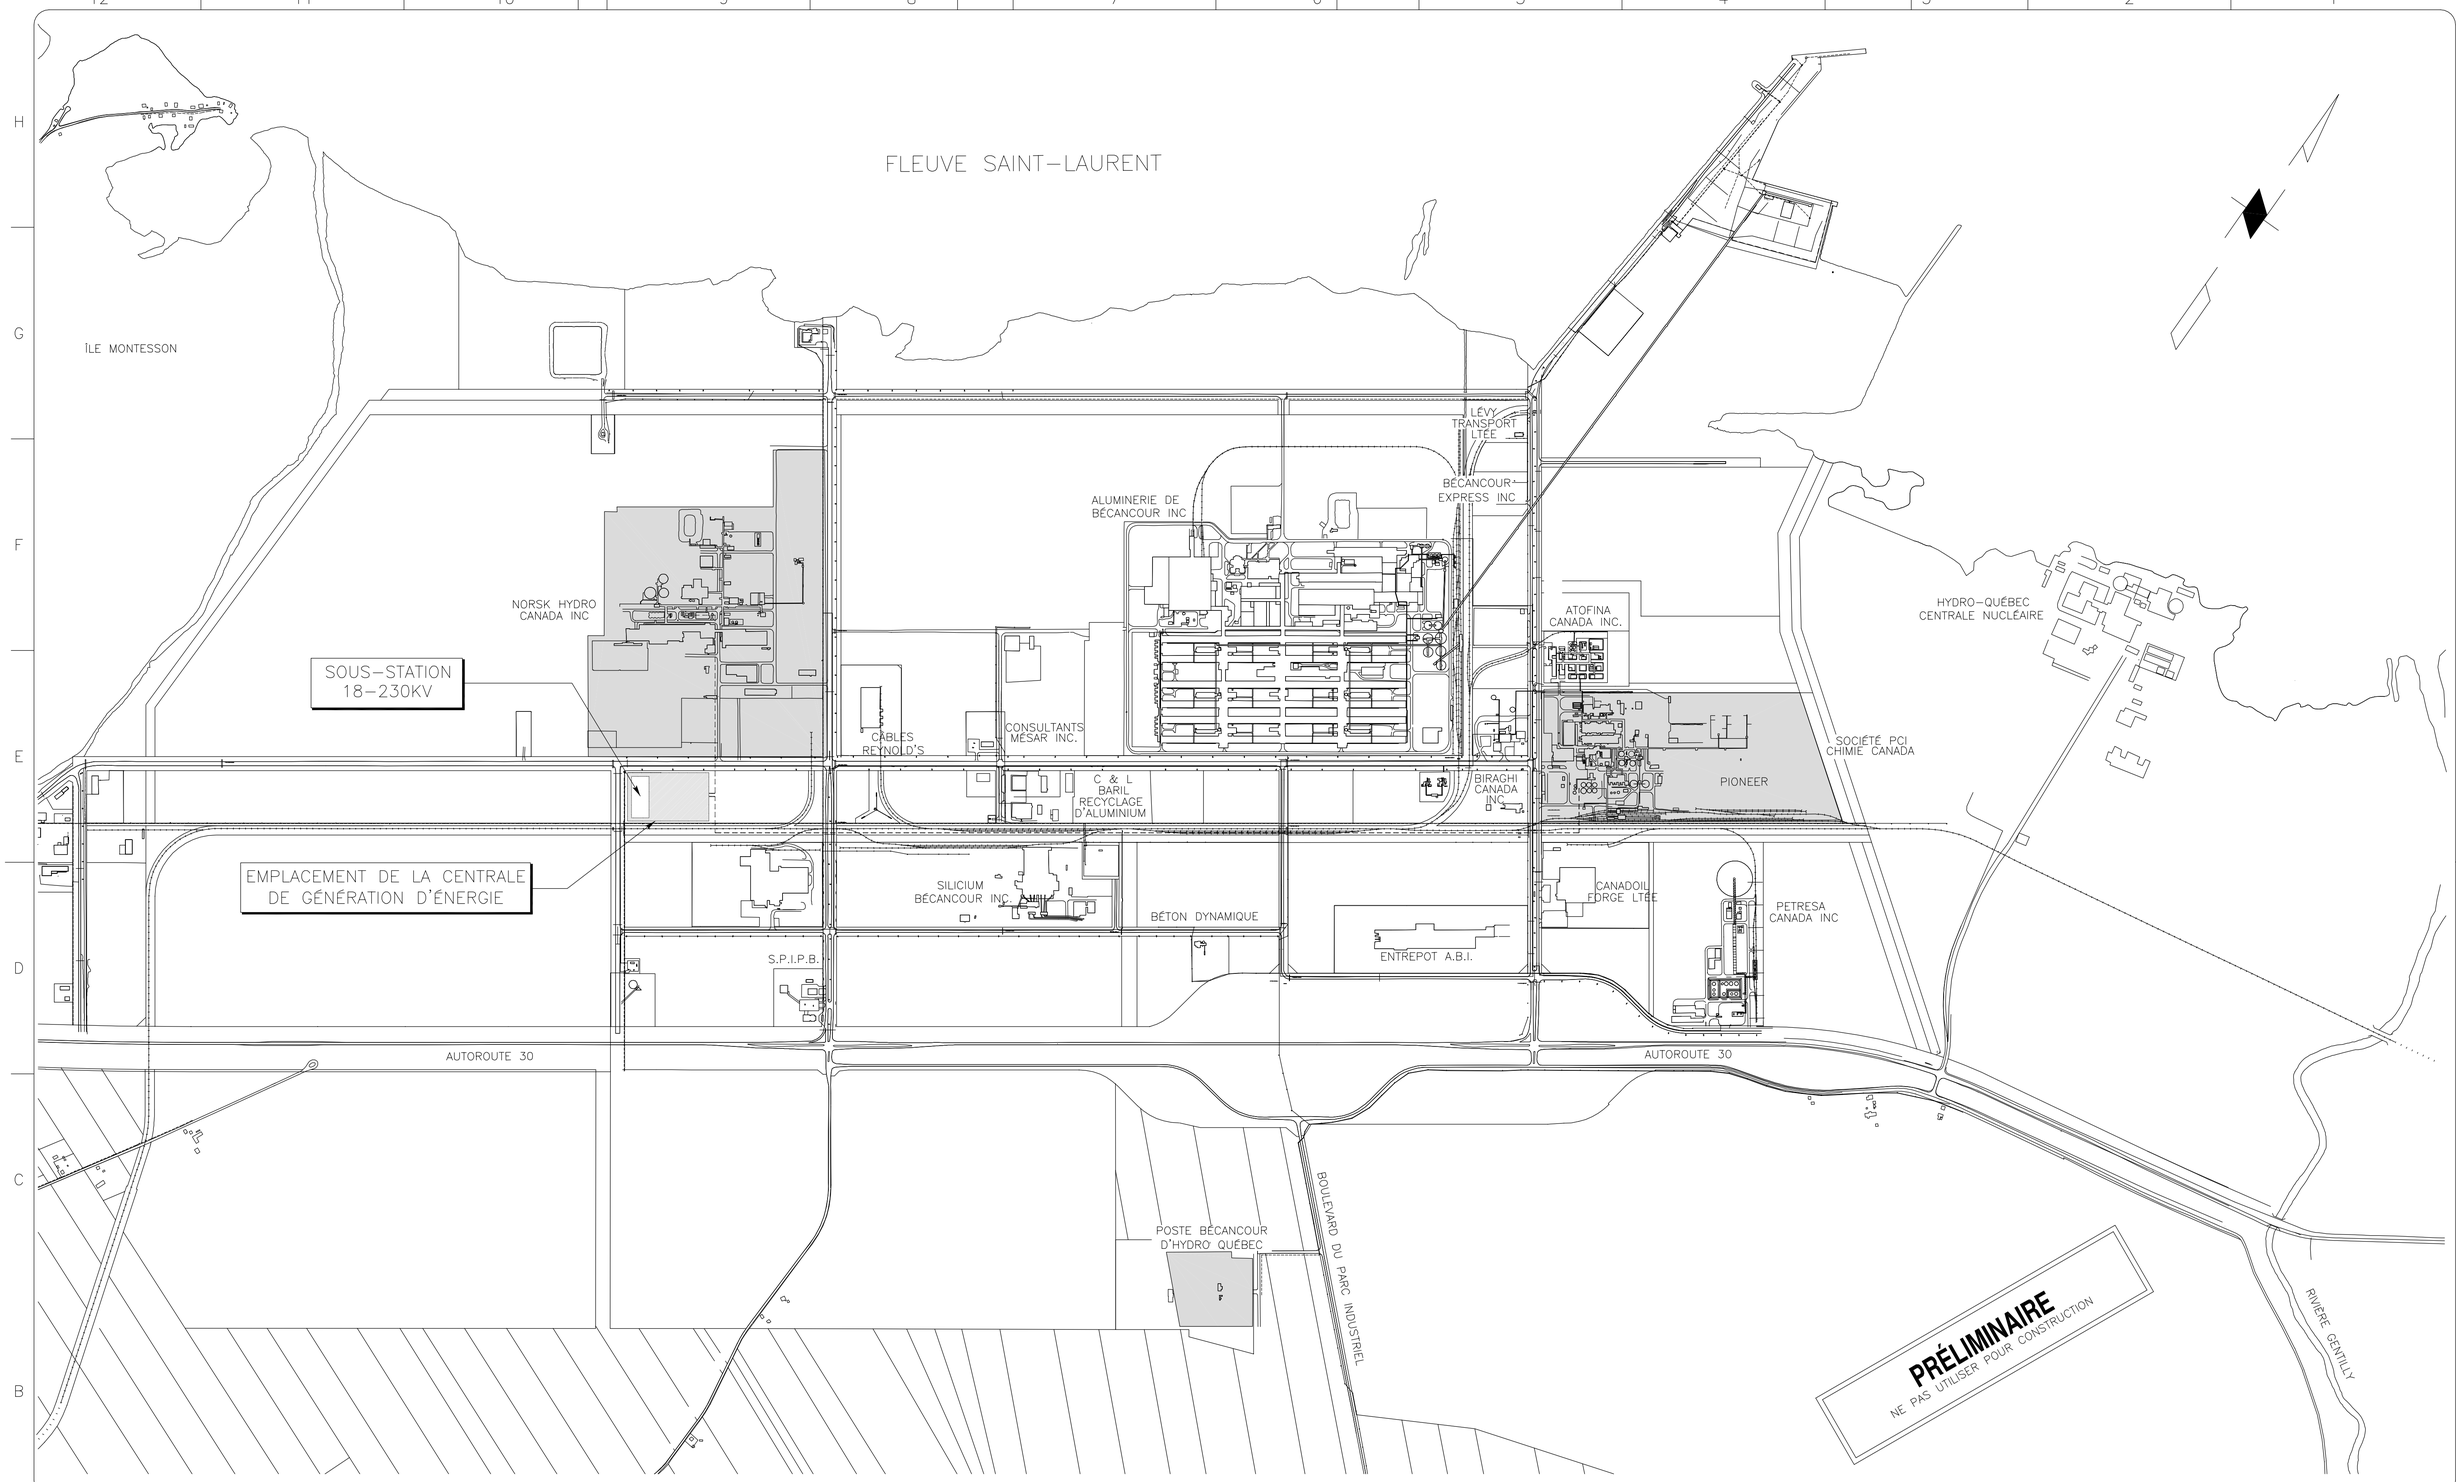

DESSINS DE RÉFÉRENCE	
N° DE DESSIN	TITRE

RÉVISION			APPROBATION				
RÉV. No	DATE	DESCRIPTION	DESSINÉ PAR	VÉRIFIÉ PAR	CONCEPTION PAR	CONCEPTION VÉRIFIÉE	COORD. PROJ.
P1	2002-04-29	EMIS POUR COMMENTAIRES					
P2	2002-05-03	EMIS POUR L'ETUDE D'IMPACT SUR L'ENVIRONNEMENT					
P3	2002-05-14	EMIS POUR L'ETUDE D'IMPACT SUR L'ENVIRONNEMENT AVEC MISE A JOUR					
P4	2002-05-31	EMIS AVEC LE RAPPORT 121721/1					

SCEAU D'INGÉNIEUR	PERMIS
DATE	

GÉRANT PROJET		ÉCHELLE: 1:10000	A	M	J
DATE		DES. G.W.	02	05	02
N° DE PROJET 121721		VÉR. A.A.	02	05	03
N° DE DESSIN SANDWELL A1-121721-1101		APPR.			
		APPR. CLIENT			

Sandwell

CE DESSIN FAIT PARTIE DE LA PRÉSENTE OFFRE DE SERVICES ET EST SOUMIS POUR COMPLÉTER LES ASPECTS TECHNIQUES DE LADITE OFFRE DE SERVICES. L'INFORMATION CONTENUE SUR CE DESSIN EST LA PROPRIÉTÉ DE SANDWELL EPC INC. LE DESTINATAIRE DE LA PRÉSENTE OFFRE DE SERVICES, SES AGENTS, CONSULTANTS ET EMPLOYÉS NE DEVRONT, SANS PRÉALABLEMENT OBTENIR NOTRE CONSENTEMENT ÉCRIT, UTILISER OU INCORPORER TOUTE INFORMATION DE CE DESSIN DANS QUELQU'OUVRAGE, OU PLAN RELATIF AU PRÉSENT EMPLACEMENT, AU PROJET OU A TOUT AUTRE PROJET.

TransCanada

CENTRALE DE GÉNÉRATION D'ÉNERGIE

BECANCOUR QUÉBEC

PROJET DE COGÉNÉRATION DE 550 MW – SITE 6

EMPLACEMENT DU PROJET

PARC INDUSTRIEL DE BÉCANCOUR

ÉCHELLE	N° DEF PROJ	N° DESSIN	RÉV.
		A1-121721-1101	P4

N° DE FICHIER DAO 121721-1101.DWG
H:\PROJ\60315\CartoAutoCAD\121721-1101 rev P4.dwg May 28, 2003 - 9:38am

FR-A1-1721.DWG 841X594

DESSIN DAO : NE PAS INSCRIRE DE REVISIONS À LA MAIN