


DERNIÈRE SAUVEGARDE: 2004/08/03 - 3:09pm
CHEMIN: F:\ING\Sec_11.dwg

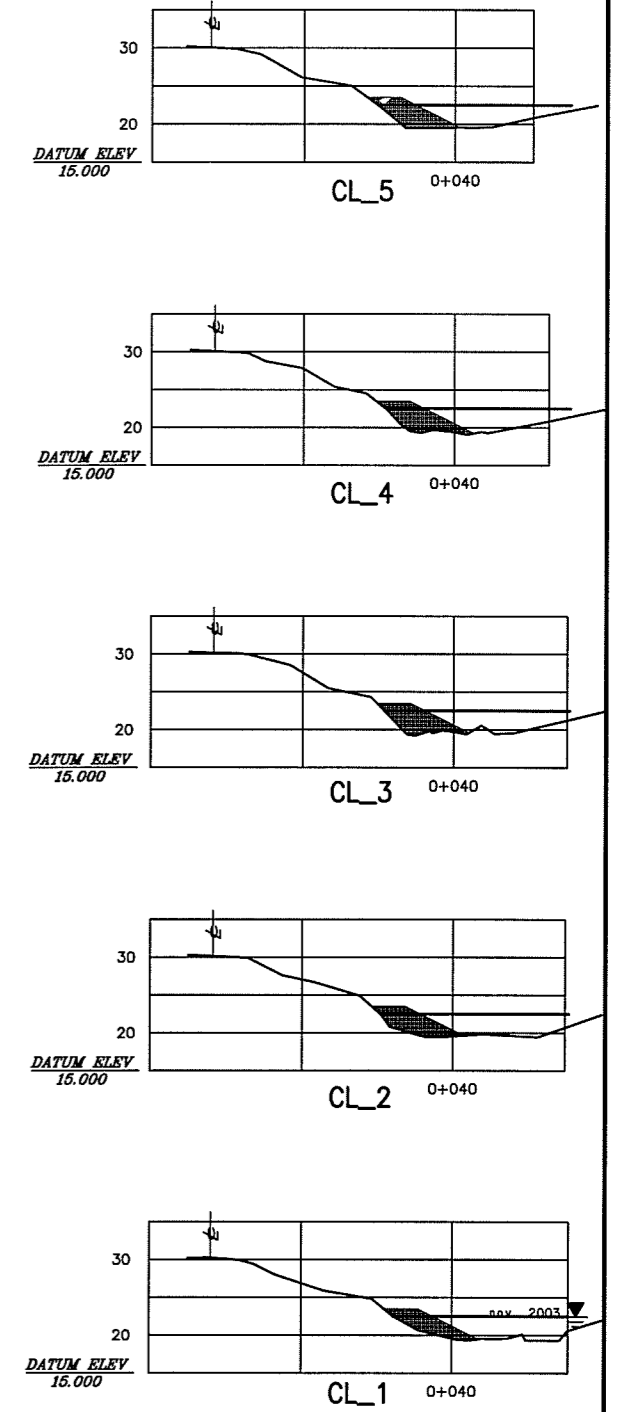

No ÉMIS.	RÉV.	DATE (A/M/J)	BUT DE L'ÉMISSION	No	DESCRIPTION DE LA RÉVISION	DATE (A/M/J)	*	**
REGISTRE D'ÉMISSION DU DESSIN			REGISTRE DES RÉVISIONS * CONÇU ** APPROUVÉ					

SCEAU PROFESSIONNEL

CLIENT
MUNICIPALITÉ DE MASKINONGÉ

CONÇU D.G.
DESSINÉ M.V.
VÉRIFIÉ D.L. - F.B.
APPROUVÉ D.G.
DATE AVRIL 2004
ÉCHELLE 1 : 1 000

PROJET PROTECTION DES BERGES DE LA RIVIÈRE MASKINONGÉ				
TITRE ANNEXE III				
SECTEUR 11				
No PROJET	SUBDIVISION	SUJET	SÉRIE	RÉV.
501408				