




CL_1

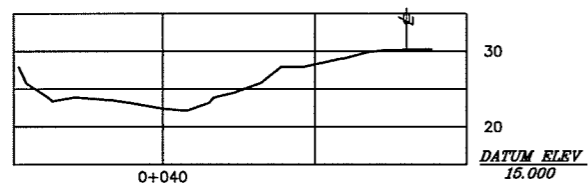


CL_2

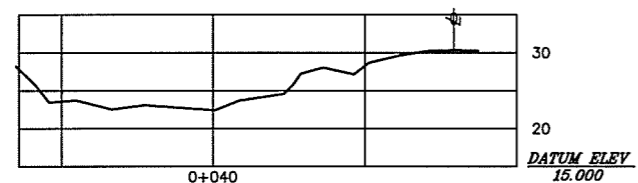

CL_3

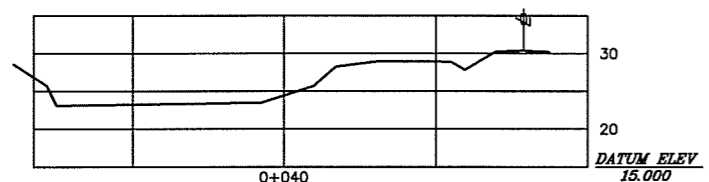

CL_4

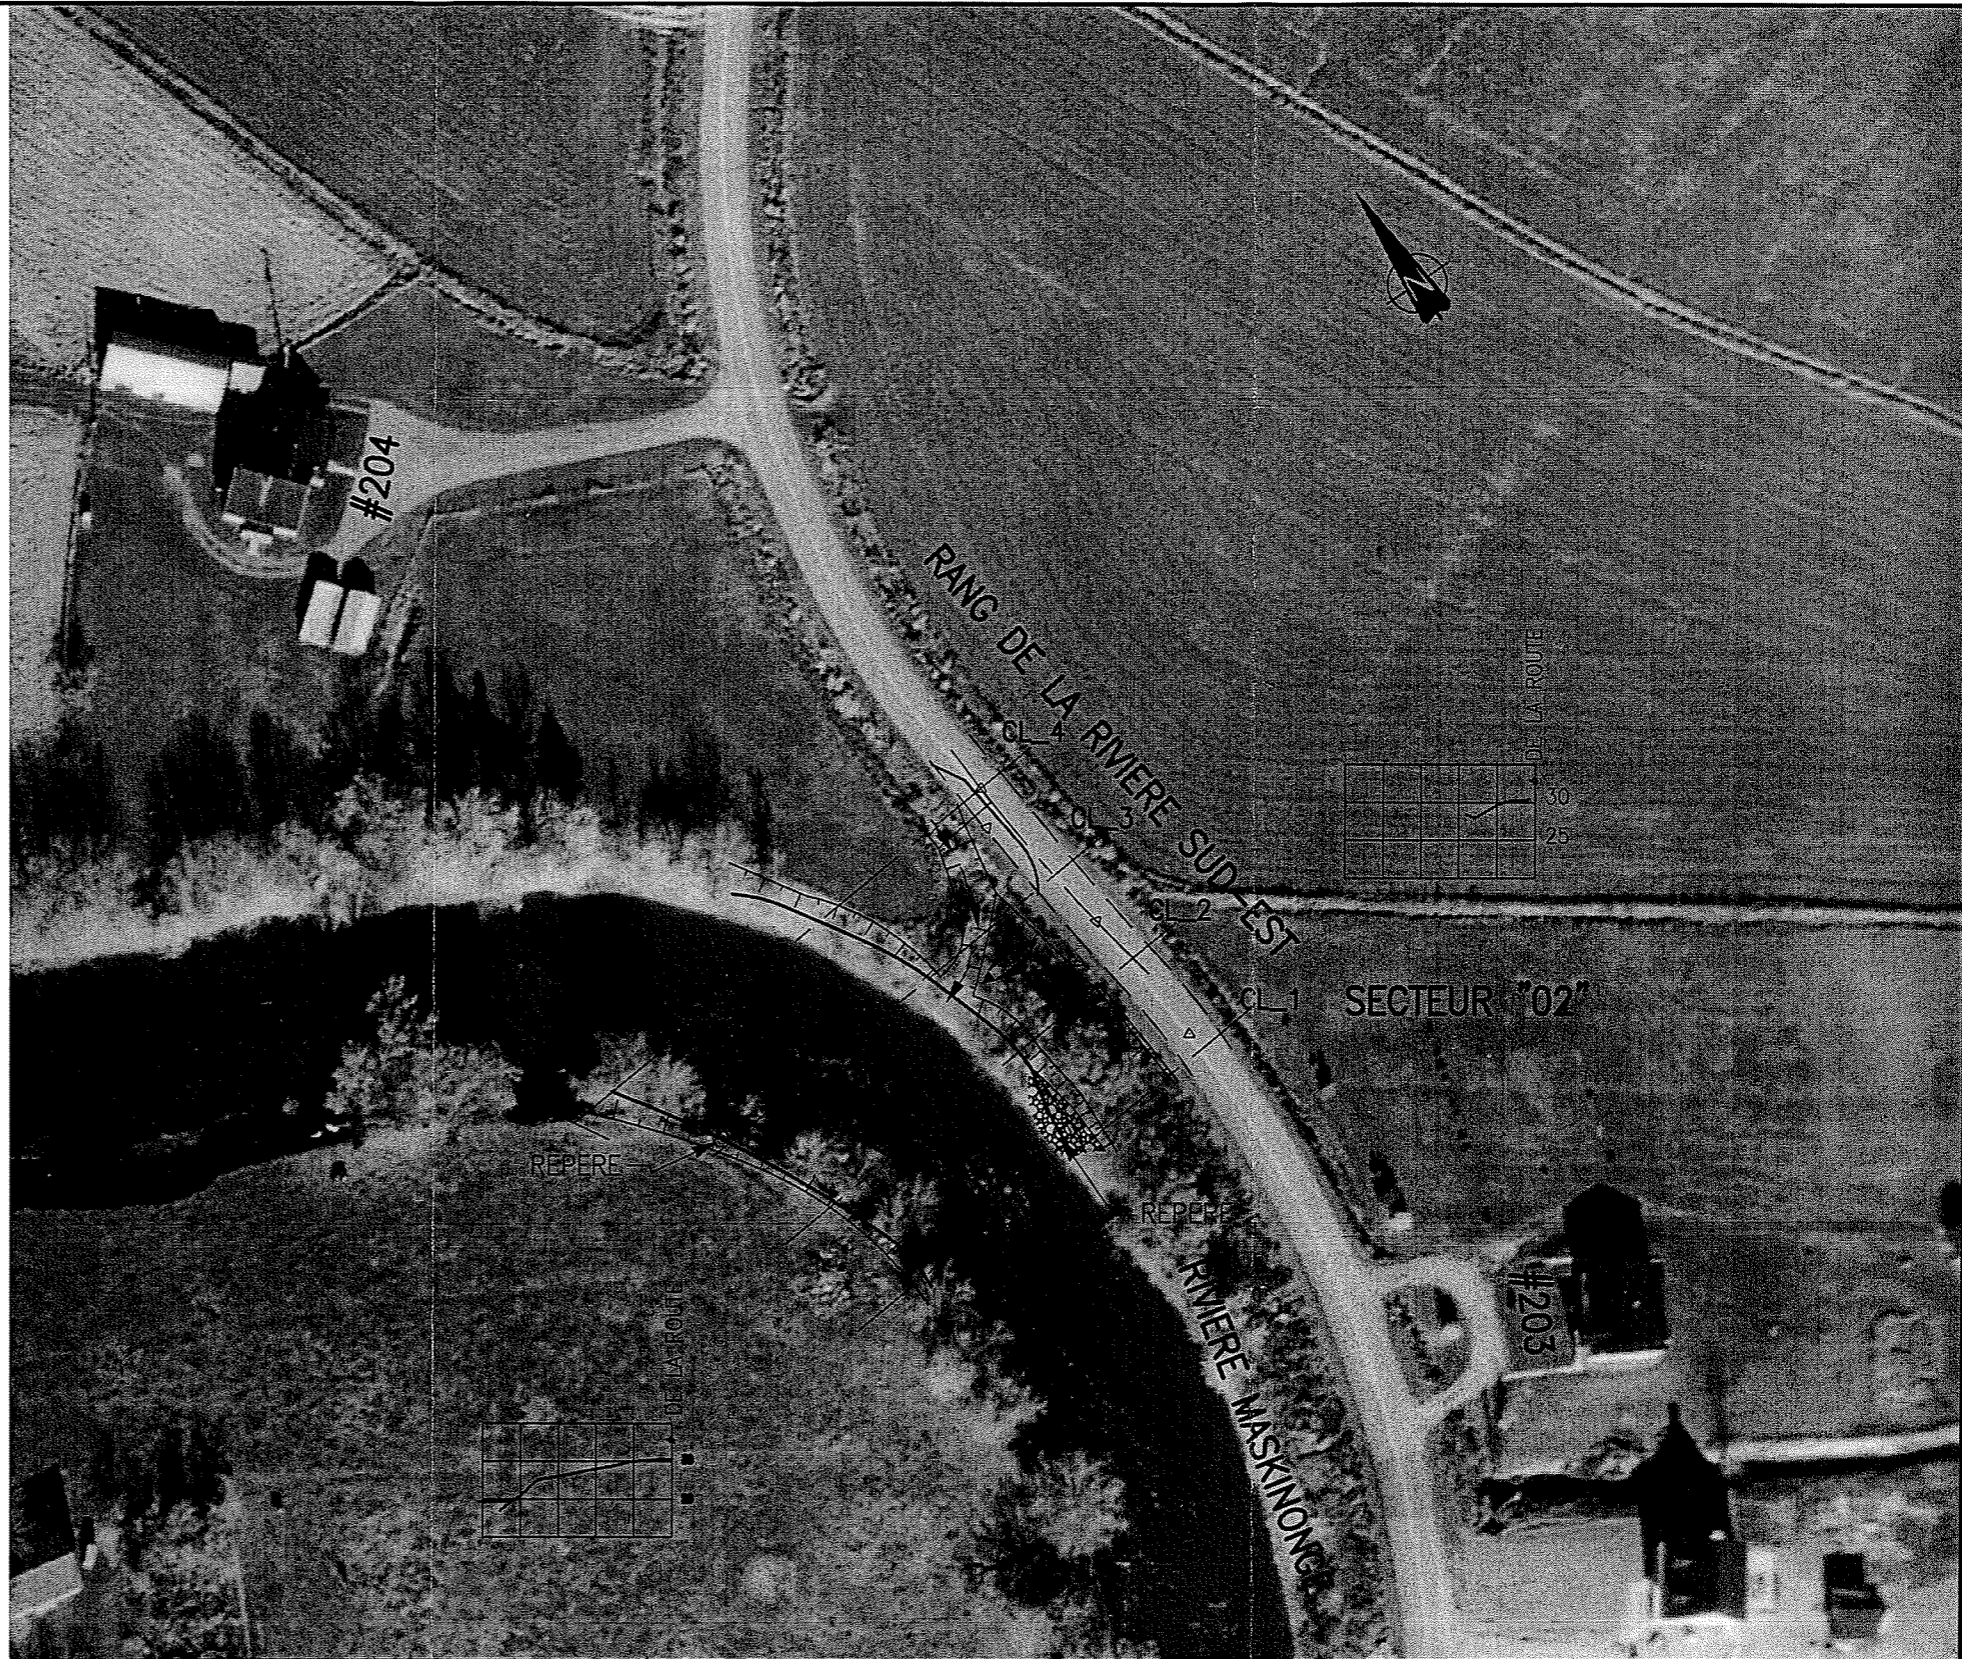

DERNIERE SAUVEGARDE: 2004/08/03 - 3:25pm
CHEMIN: F:\ING\sec_02.dwg

No ÉMIS.	RÉV.	DATE (A/M/J)	BUT DE L'ÉMISSION

No	DESCRIPTION DE LA RÉVISION	DATE (A/M/J)	*	**

CLIENT
MUNICIPALITÉ DE MASKINONGÉ

CONÇU D.G.
DESSINÉ M.V.
VÉRIFIÉ D.L. - F.B.
APPROUVÉ D.G.
DATE AVRIL 2004
ÉCHELLE 1 : 1 000

PROJET PROTECTION DES BERGES DE LA RIVIÈRE MASKINONGÉ				
TITRE ANNEXE III				
SECTEUR 02				
No PROJET	SUBDIVISION	SUJET	SÉRIE	RÉV.
501408				