




cl-4

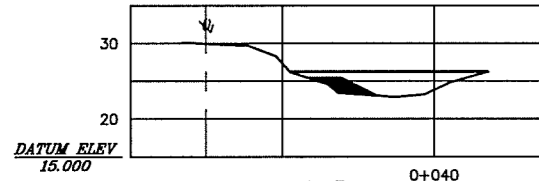



cl-3

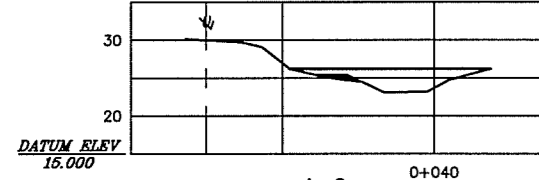


cl-2

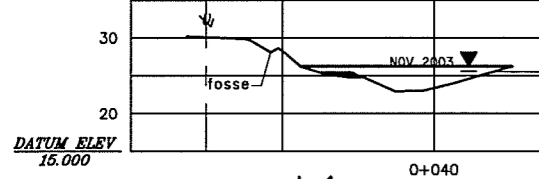


cl-1

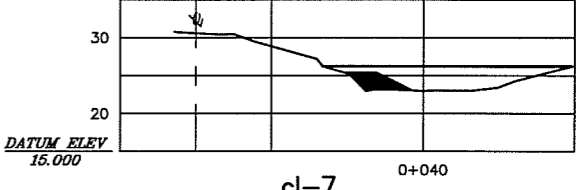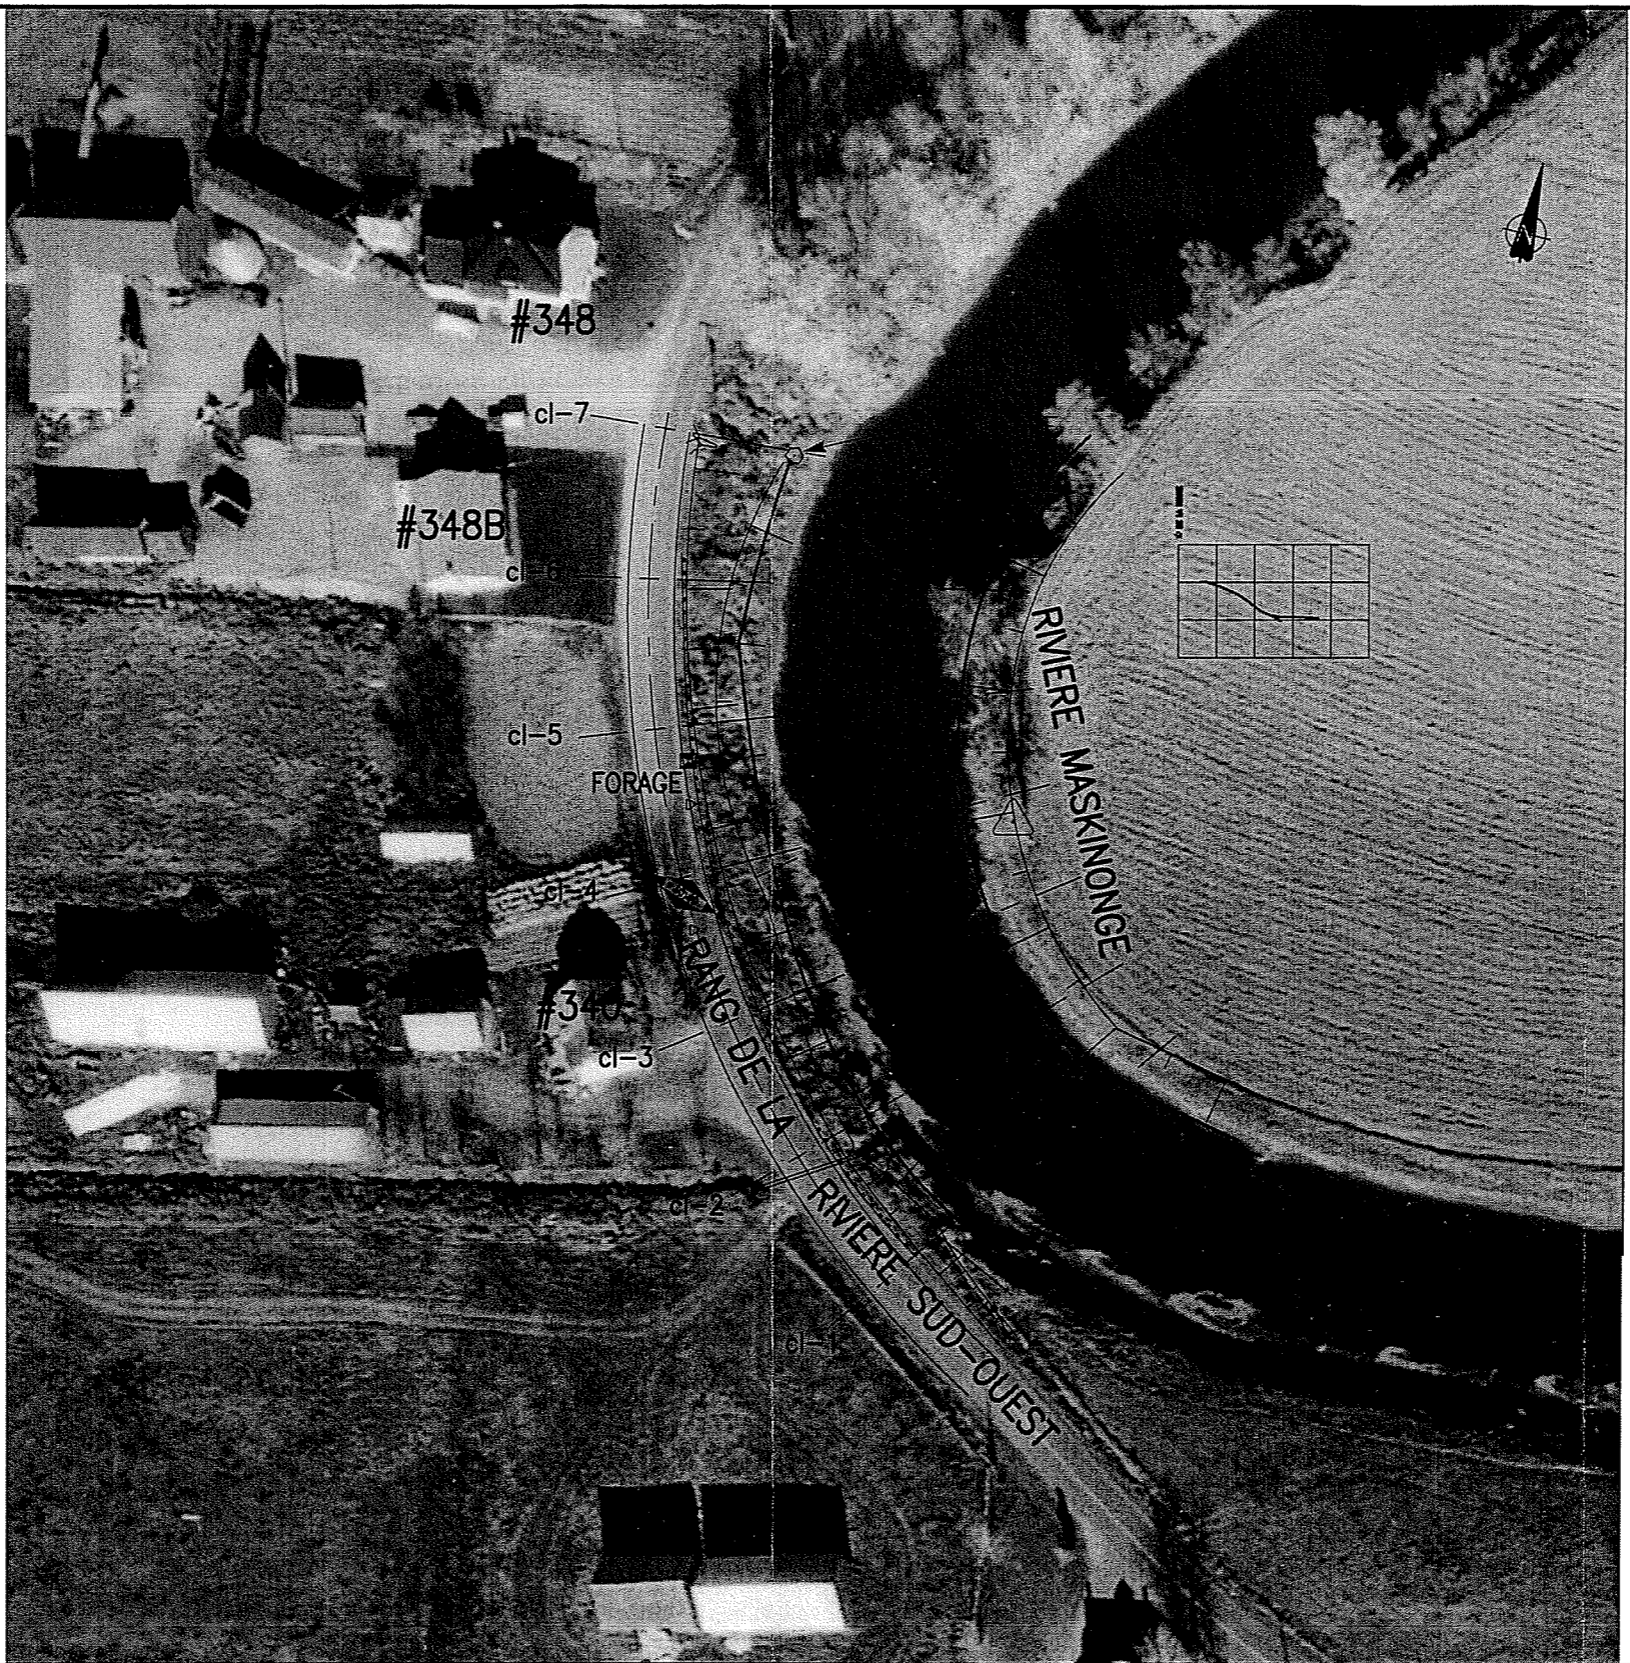

cl-7

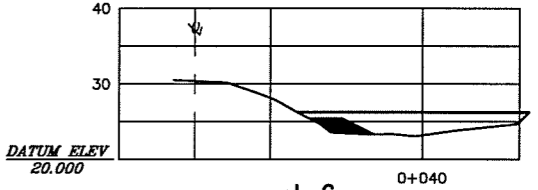

cl-6

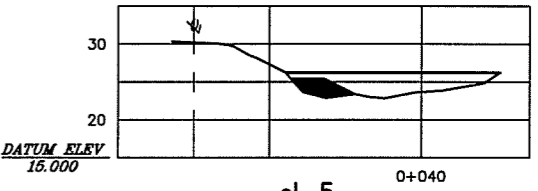

cl-5

DERNIERE SAUVEGARDE: 2004/08/03 -- 3:04pm
CHEMIN: F:\ING\sec_09.dwg

No ÉMIS.	RÉV.	DATE (A/M/J)	BUT DE L'ÉMISSION
-	-	-	-

REGISTRE D'ÉMISSION DU DESSIN

No	DESCRIPTION DE LA RÉVISION	DATE (A/M/J)	*	**
-	-	-	-	-

REGISTRE DES RÉVISIONS * CONÇU ** APPROUVÉ

SCEAU PROFESSIONNEL

CLIENT
MUNICIPALITÉ DE MASKINONGÉ

CONÇU D.G.
DESSINÉ M.V.
VÉRIFIÉ D.L. - F.B.
APPROUVÉ D.G.
DATE AVRIL 2004
ÉCHELLE 1 : 1 000

PROJET PROTECTION DES BERGES DE LA RIVIÈRE MASKINONGÉ				
TITRE ANNEXE III				
SECTEUR 09				
No PROJET	SUBDIVISION	SUJET	SÉRIE	RÉV.
501408				