



DERNIÈRE SAUVEGARDE: 2004/08/03 - 7:18am
 CHEMIN: F:\ING\Fig_33.dwg

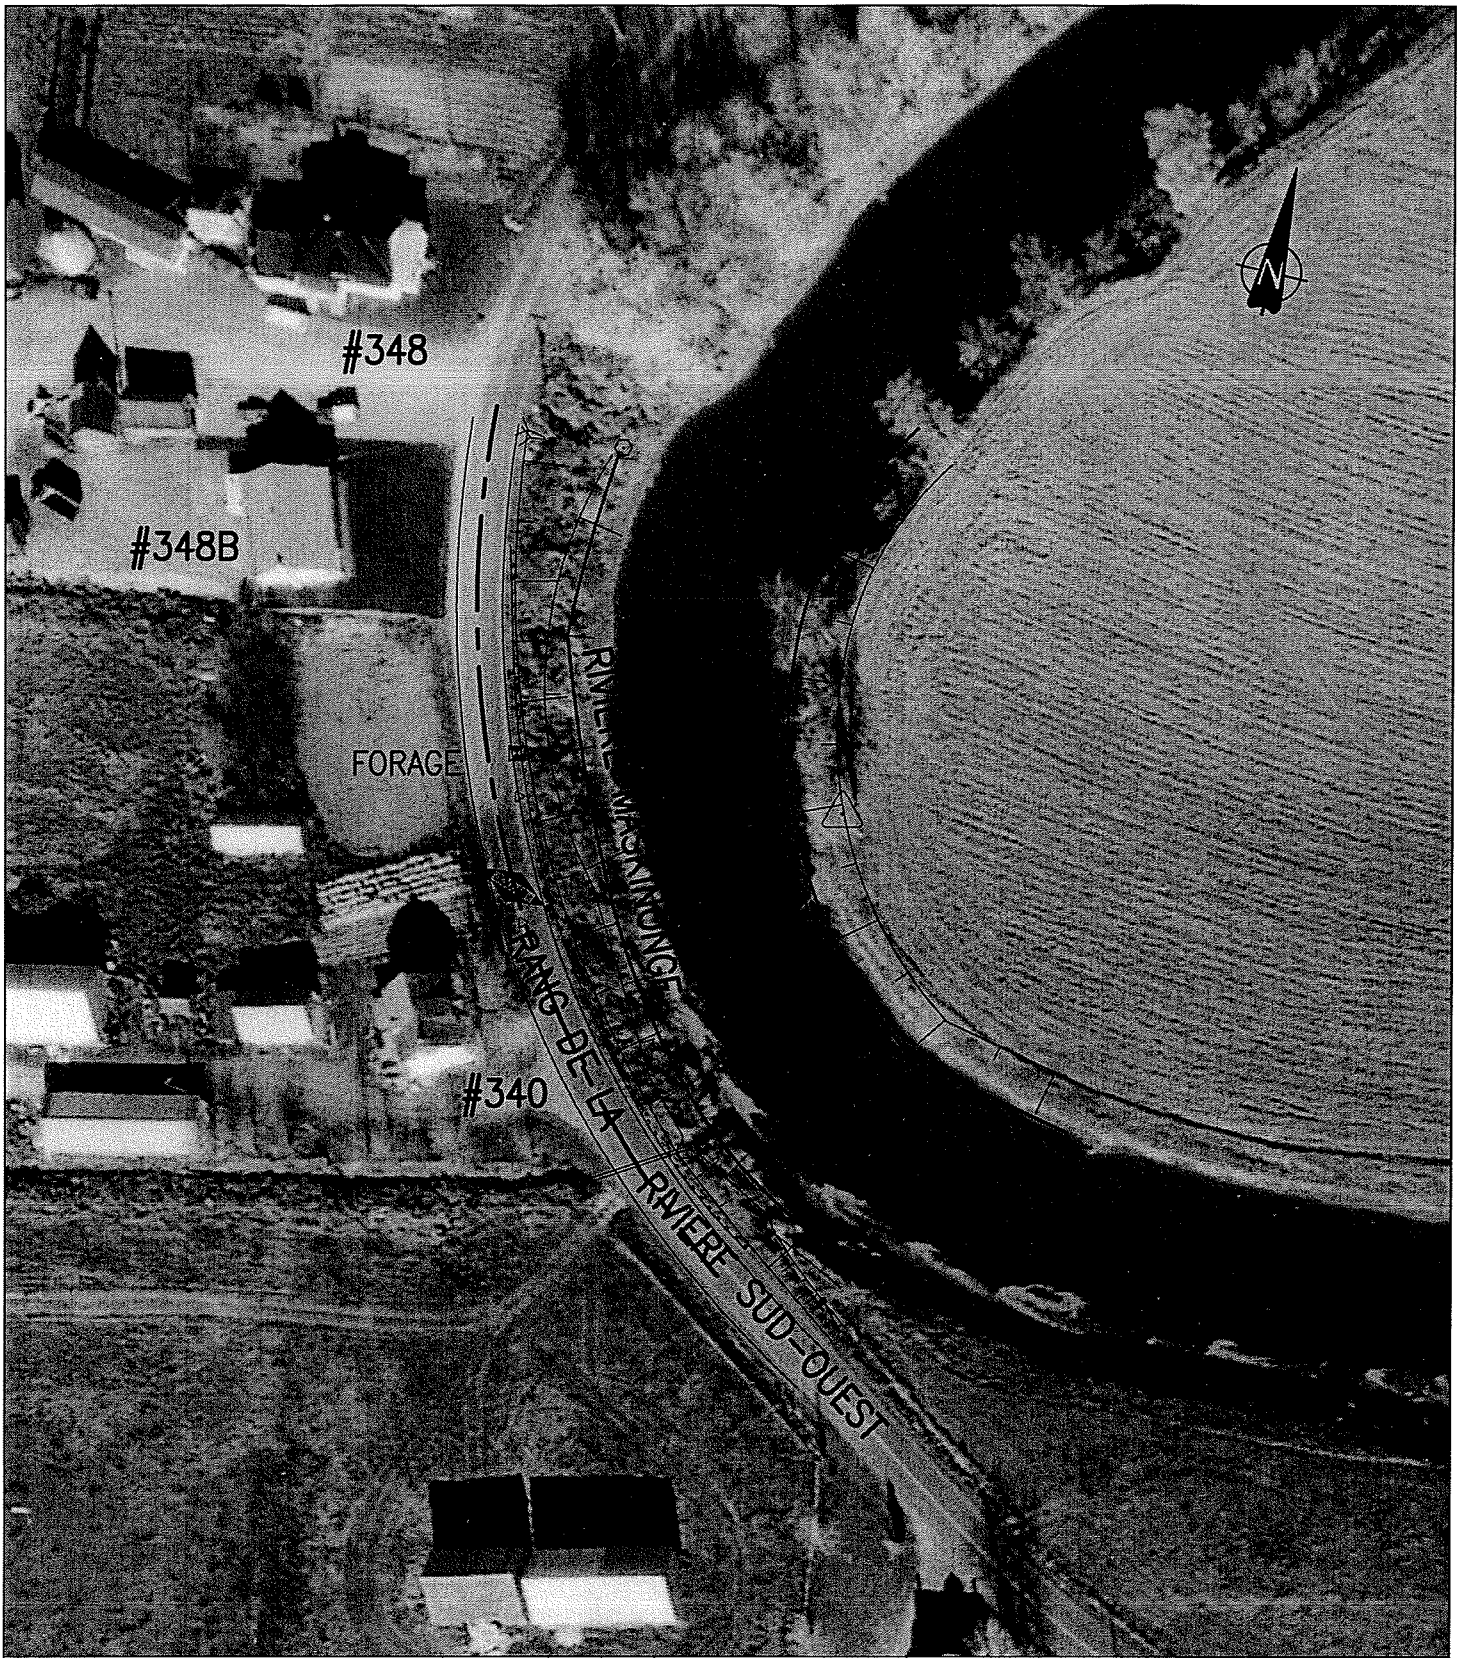

-				
No	DESCRIPTION DE LA RÉVISION	DATE(A/M/J)	*	**
REGISTRE DES RÉVISIONS * CONÇU ** APPROUVÉ				
		CLIENT MUNICIPALITÉ DE MASKINONGÉ		

PROJET				
PROTECTION DES BERGES DE LA RIVIÈRE MASKINONGÉ				
TITRE				
FIGURE 33: SECTEUR 09				
No PROJET	SUBDIVISION	SUJET	SÉRIE	RÉV.
501408	0000			