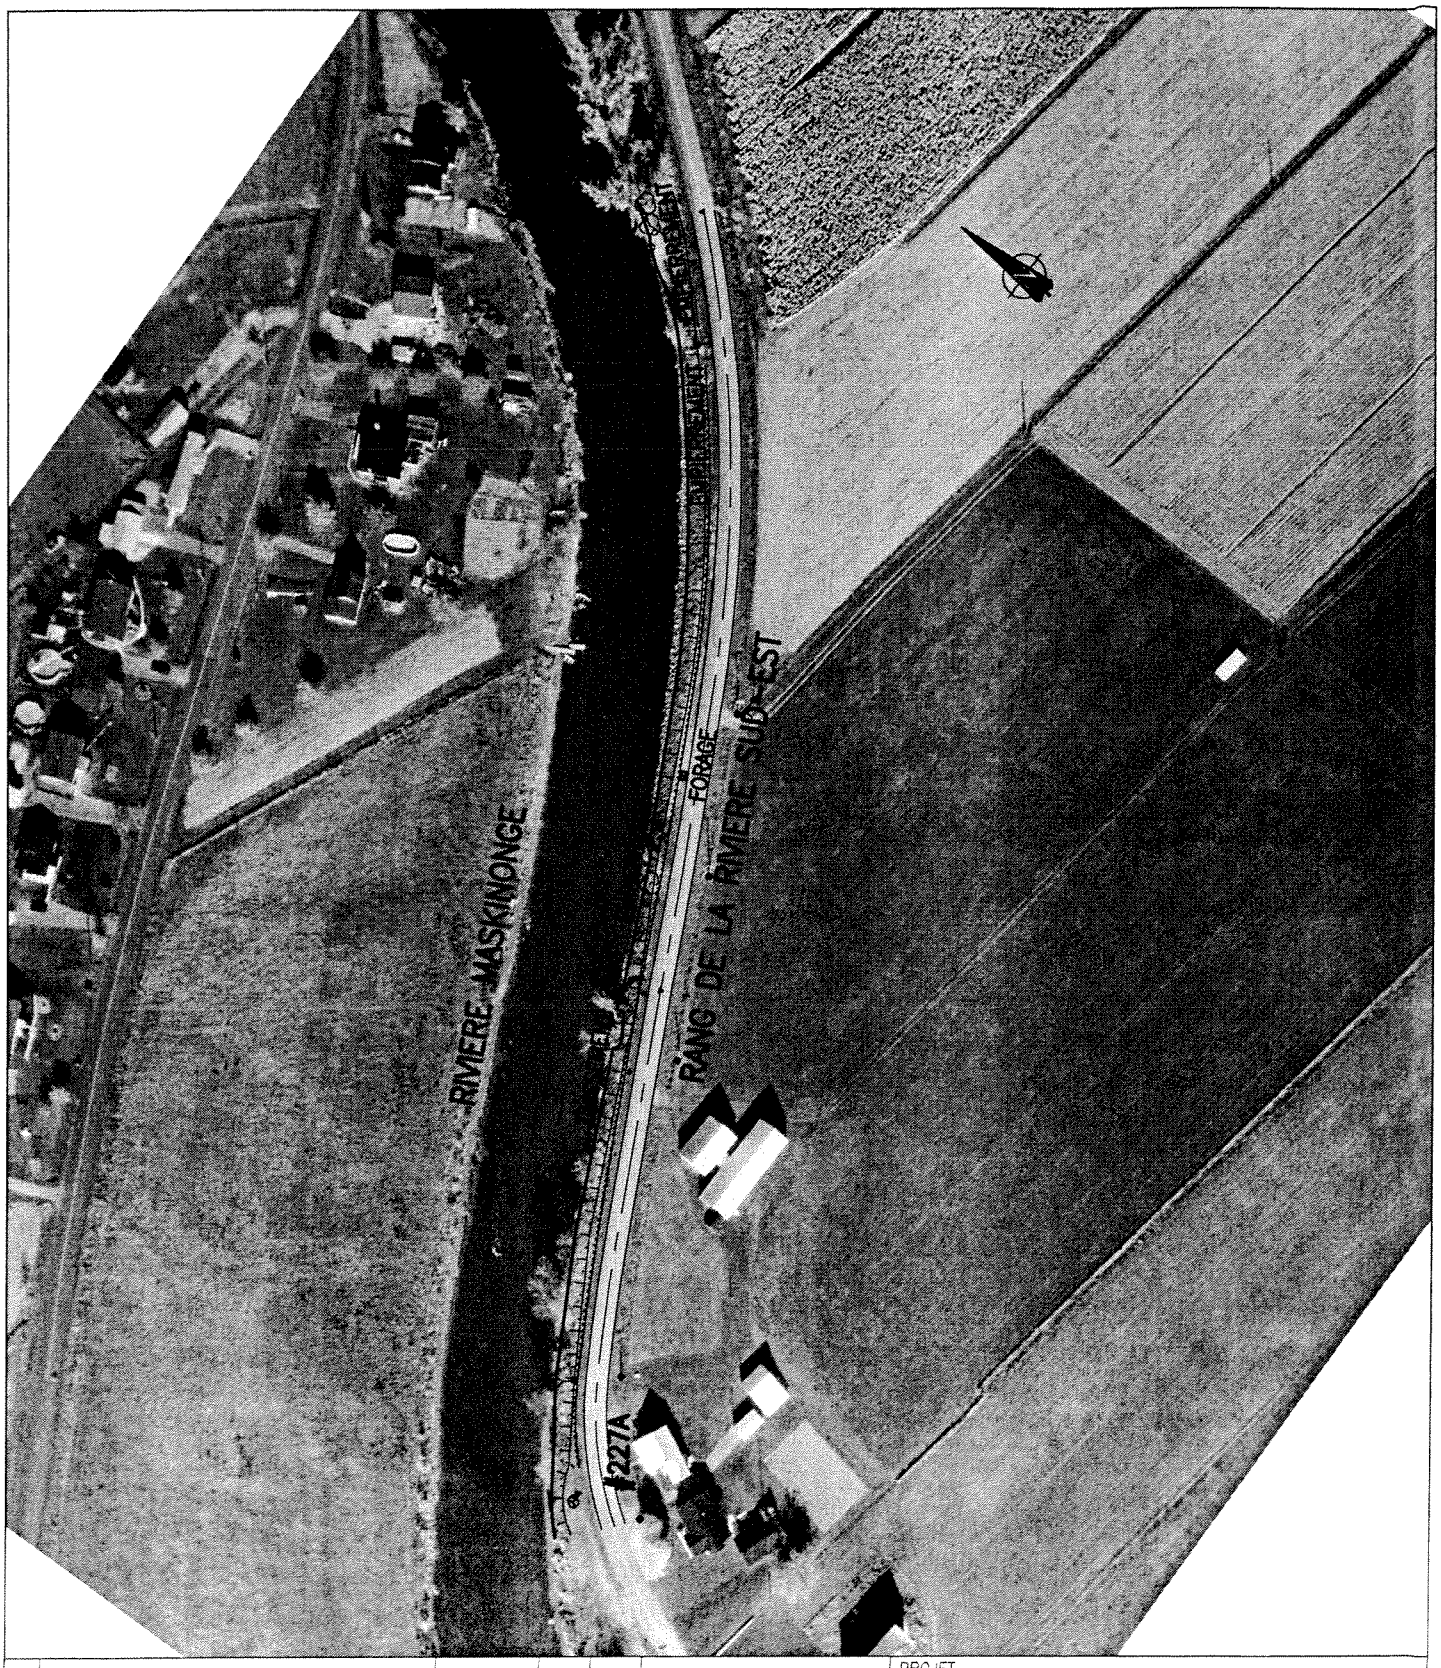


| | | | | |
|---|---|---|---|---|
| | | | | |
| | | | | |
| 03 | ÉTUDE D'IMPACT | 2005.08.22 | D.G. | |
| No | DESCRIPTION DE LA RÉVISION | DATE(A/M/J) | * | ** |

REGISTRE DES RÉVISIONS * CONÇU ** APPROUVÉ

SNC·LAVALIN

CLIENT

MUNICIPALITÉ DE MASKINONGÉ

PROJET

PROTECTION DES BERGES DE LA RIVIÈRE MASKINONGÉ

TITRE

FIGURE 4:

SECTEUR 05

| No PROJET | SUBDIVISION | SUJET | SÉRIE | RÉV. |
|---|---|---|---|---|
| 501408 | 0000 | | | 03 |

STDSFL.ANSI (CADRE A INDÉPINI FRANÇAIS (8.5"x11")

DERNIÈRE SAUVEGARDE: 2005/08/22 - 3:37pm
CHEMIN: R:\501408\VO\Fig_29.dwg