



DERNIÈRE SAUVEGARDE: 2005/08/22 - 3:37pm
 CHEMIN: R:\501408\VOI\Fig_30.dwg

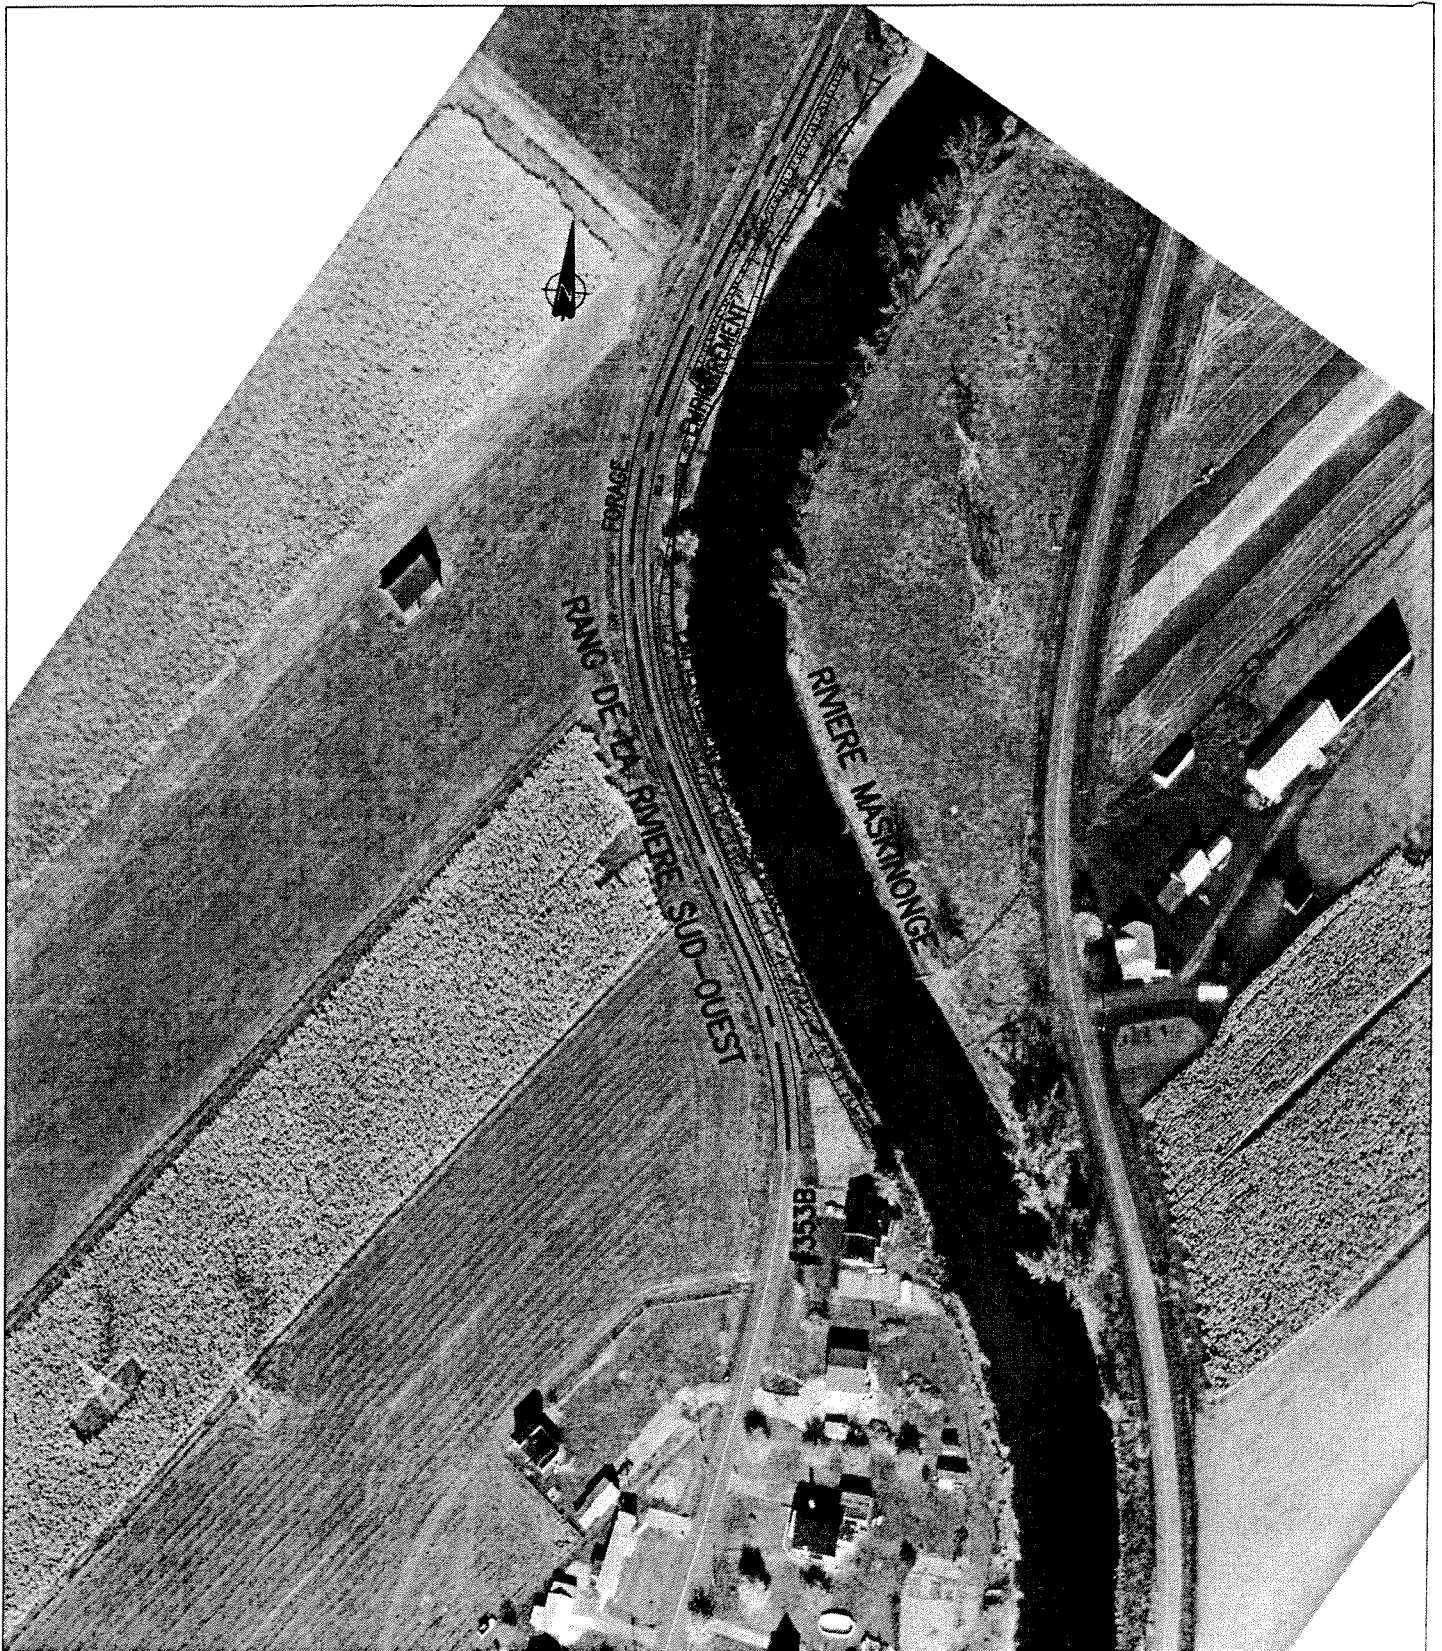

| | | | | | |
|-------------------------------------------------------------------------------------|----------------------------|--------------------------------------|------|----|--|
| 03 | ÉTUDE D'IMPACT | 2005.08.22 | D.G. | | |
| No | DESCRIPTION DE LA RÉVISION | DATE(A/M/J) | * | ** | |
| REGISTRE DES RÉVISIONS * CONÇU ** APPROUVÉ | | | | | |
|  | | CLIENT MUNICIPALITÉ DE MASKINONGÉ | | | |

| | | | | | |
|-----------|-------------|-------|-------|------|---------------------------------------------------|
| PROJET | | | | | PROTECTION DES BERGES DE LA RIVIÈRE MASKINONGÉ |
| TITRE | | | | | FIGURE 5: SECTEUR 06 |
| No PROJET | SUBDIVISION | SUJET | SÉRIÉ | RÉV. | |
| 501408 | 0000 | | | 03 | |