



**VUE EN PLAN**  
N.A.E.

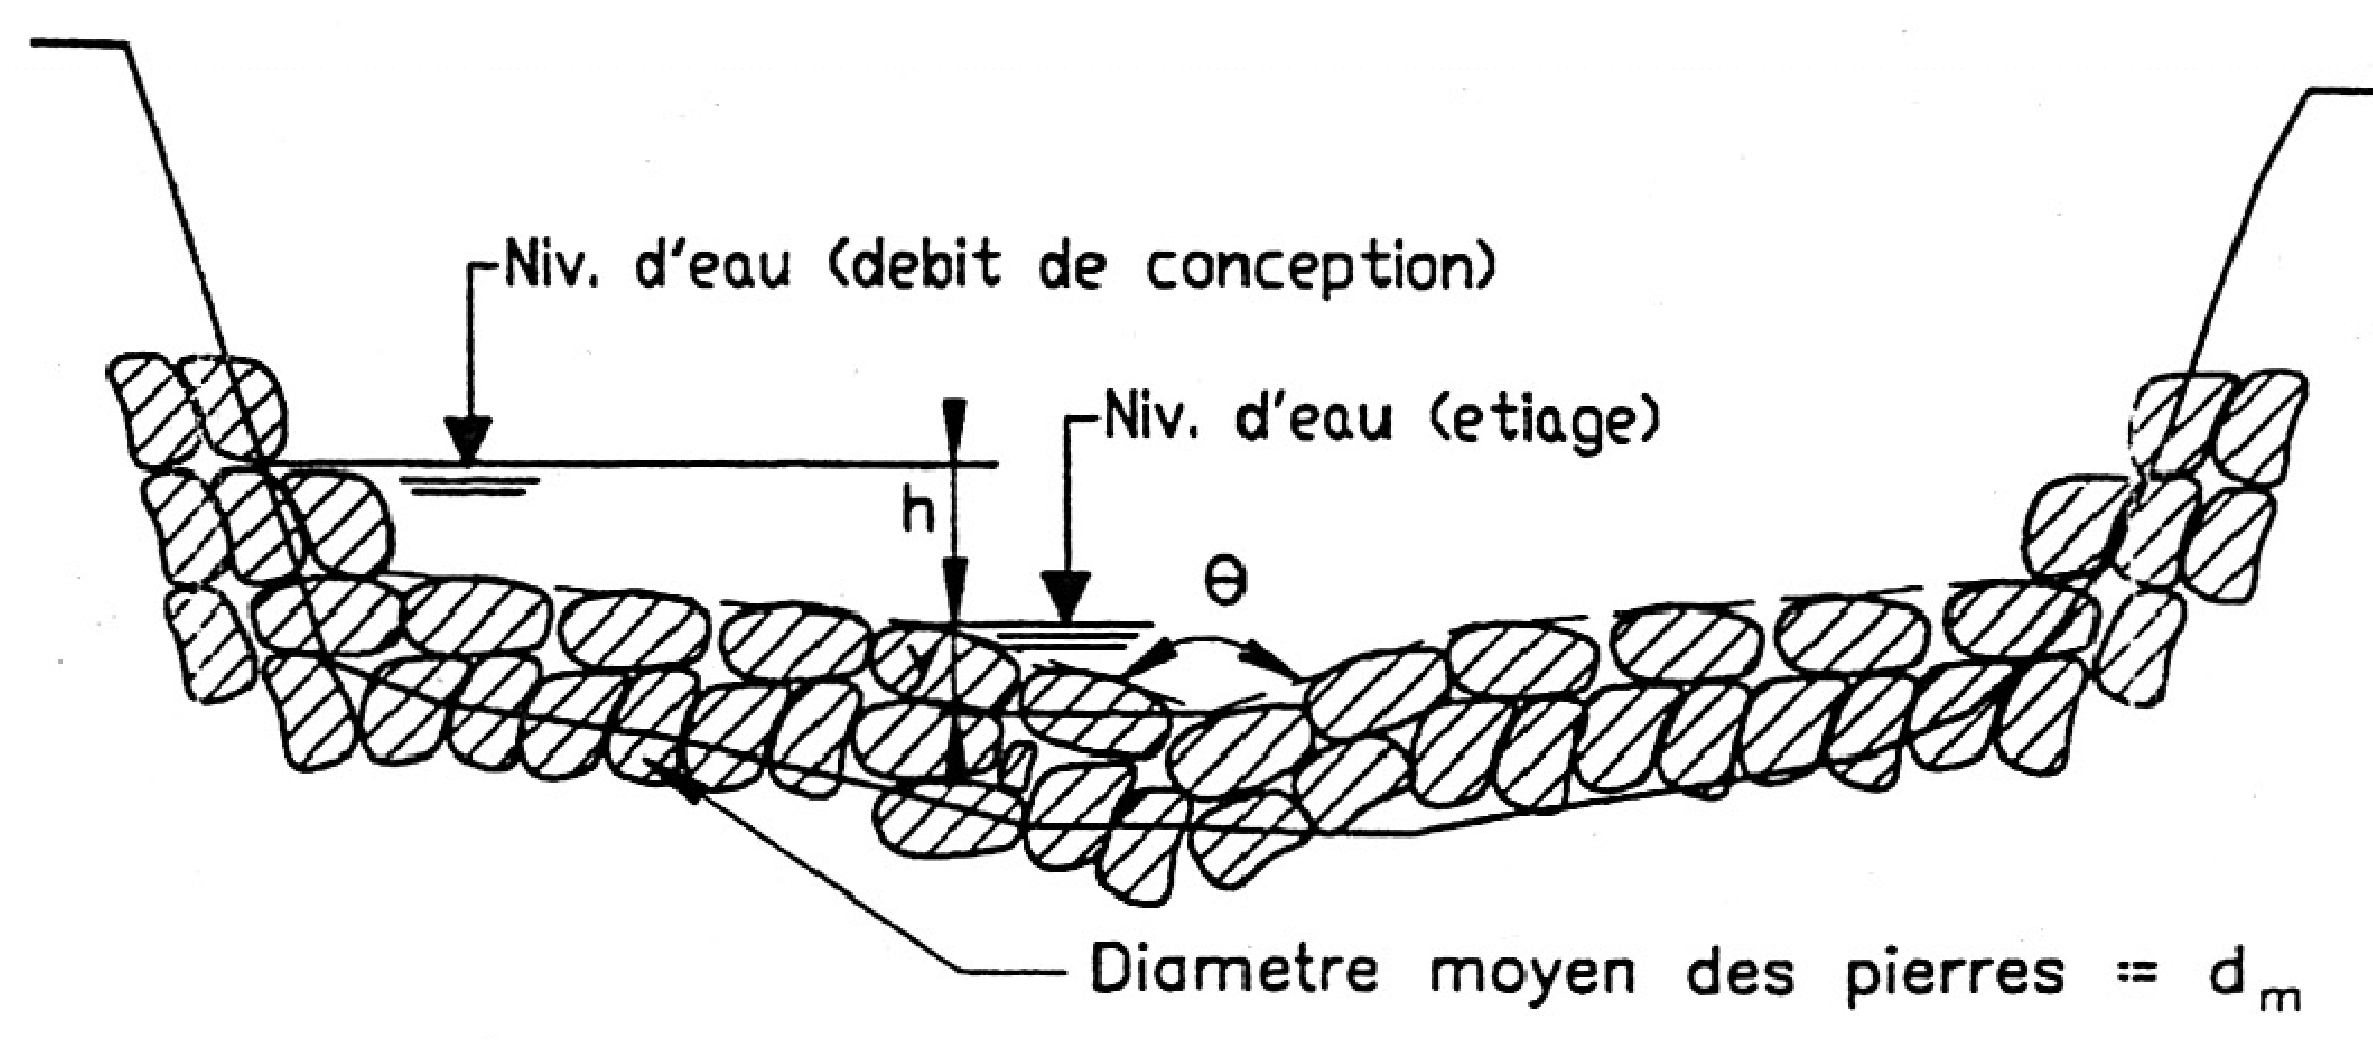

**ELEVATION AMONT**  
N.A.E.

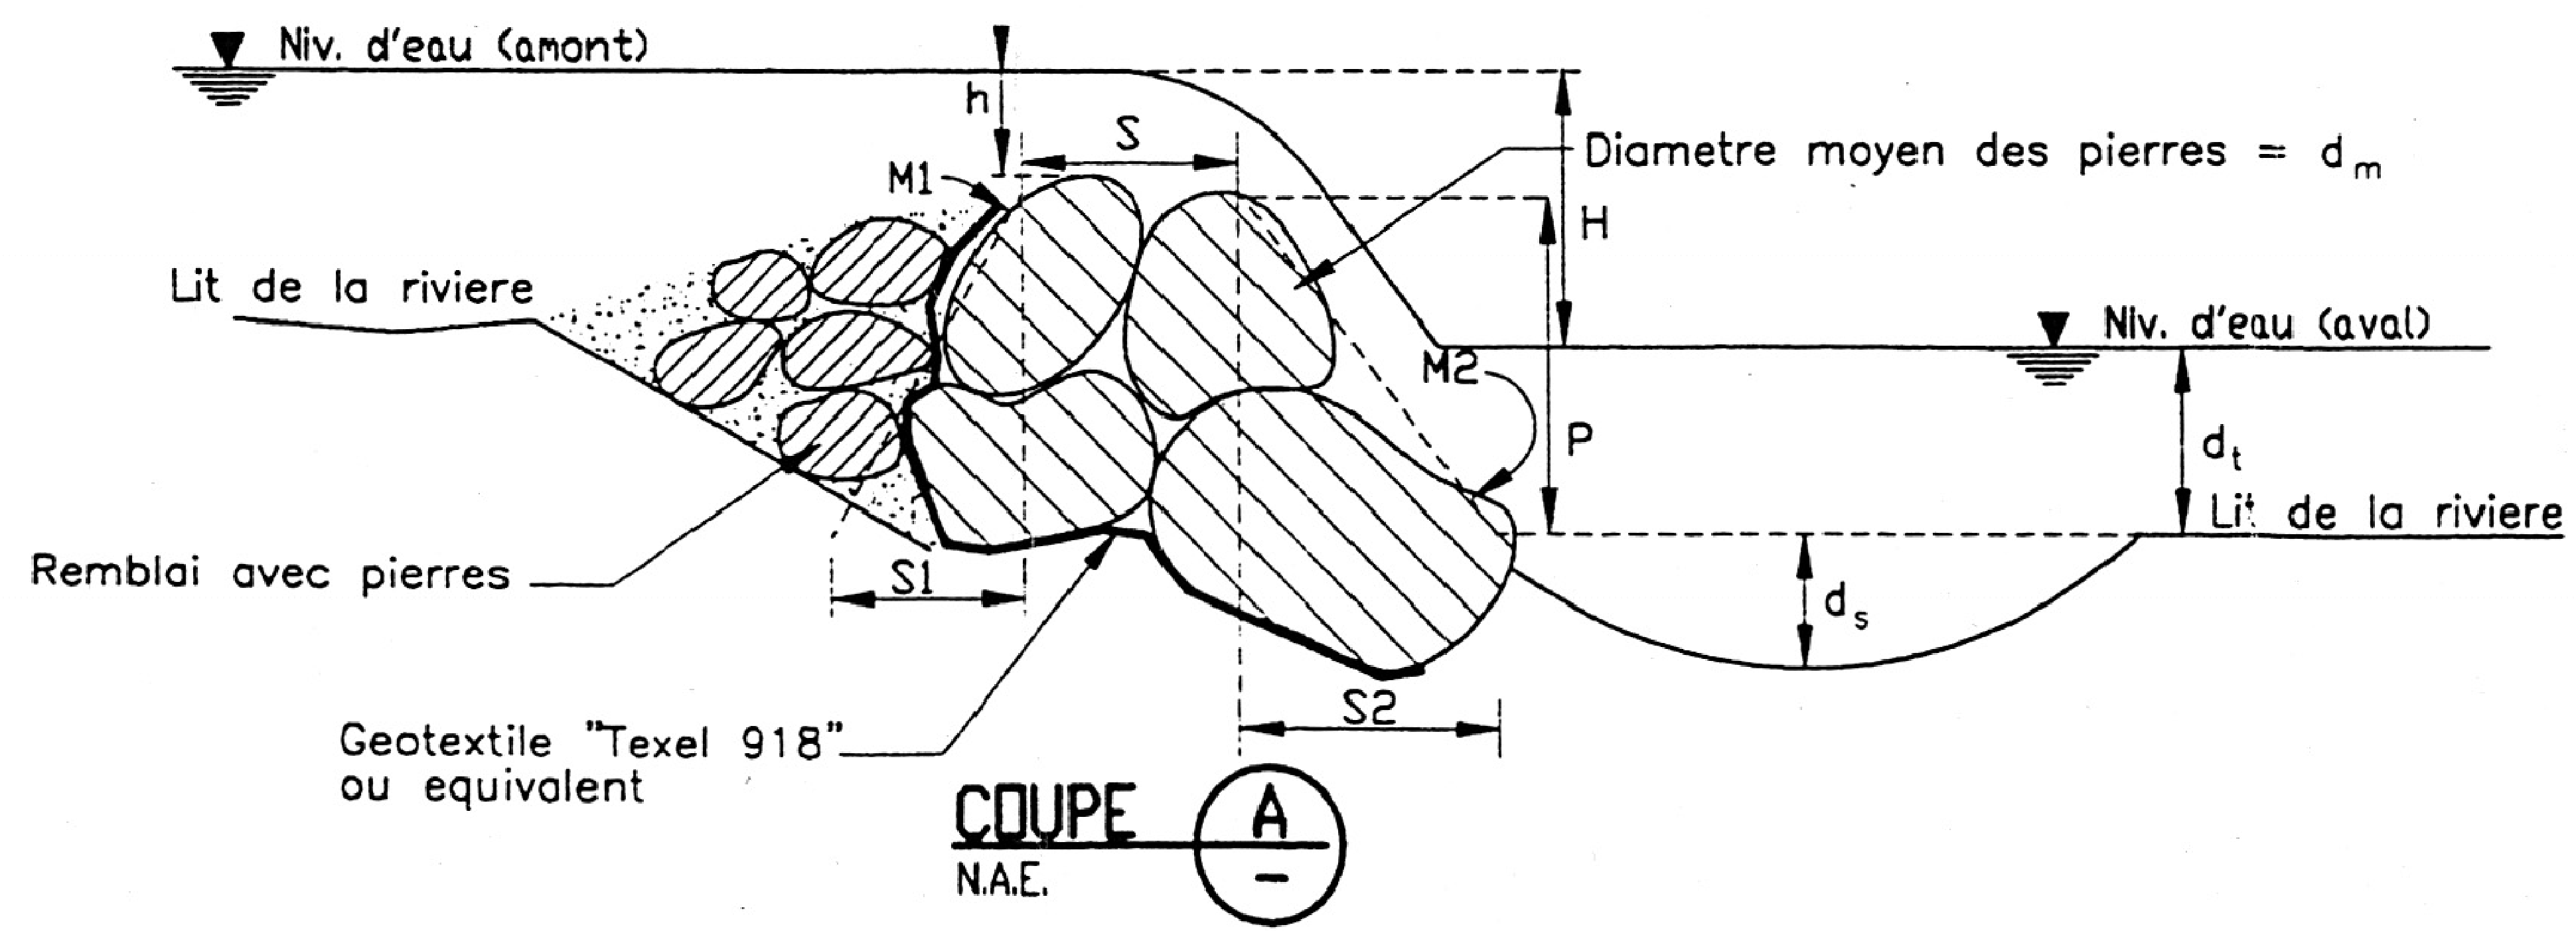

**COUPE**  
N.A.E.

TIRÉ DE GUERRERO ET  
BEAULIEU 1998

CLIENT  
VILLE D'ALMA

RÉAMÉNAGEMENT DES BERGES  
DE LA RIVIÈRES PETITE DÉCHARGE  
TITRE  
SEUIL TYPE  
EN ENROCHEMENT



No.	REVISION	PAR	DATE
A	ÉMIS POUR RAPPORT	K.T.	2004/03/22

DESSINE PAR K.T.	APPROUVE PAR J.G.
---------------------	----------------------

PROJET 1011457	ECHELLE	REVISION
DATE 2003/05/05	INDIQUÉE	A
NUMERO DE DESSIN FIGURE 3.5	FEUILLE 1 DE 1	

FORMAT AV imperial 8.5"x11"