


AMÉNAGEMENT PROJETÉ DU BOULEVARD MOÏSE-VINCENT

LOCALISATION DES COUPES TYPES

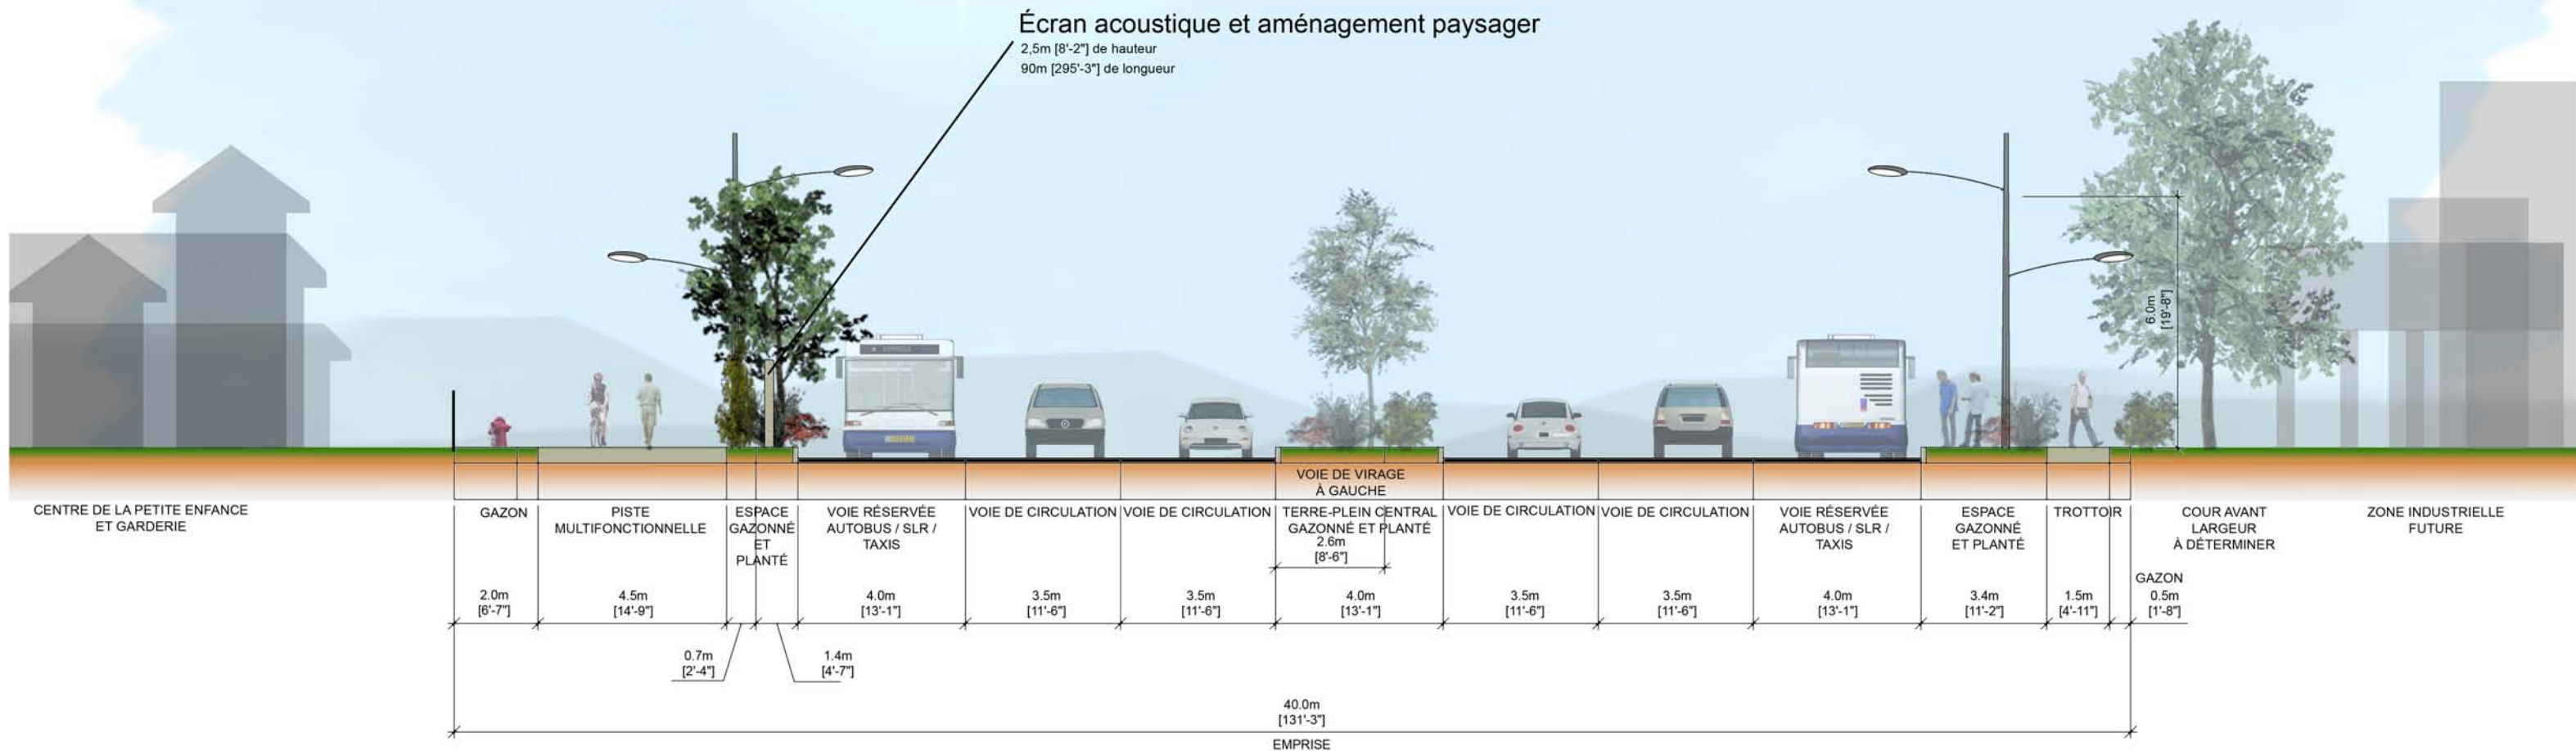


Coupe 1 - Section entre la Grande Allée et la rue David

AMÉNAGEMENT PROJETÉ DU BOULEVARD MOÏSE-VINCENT




LOCALISATION DES COUPES TYPES

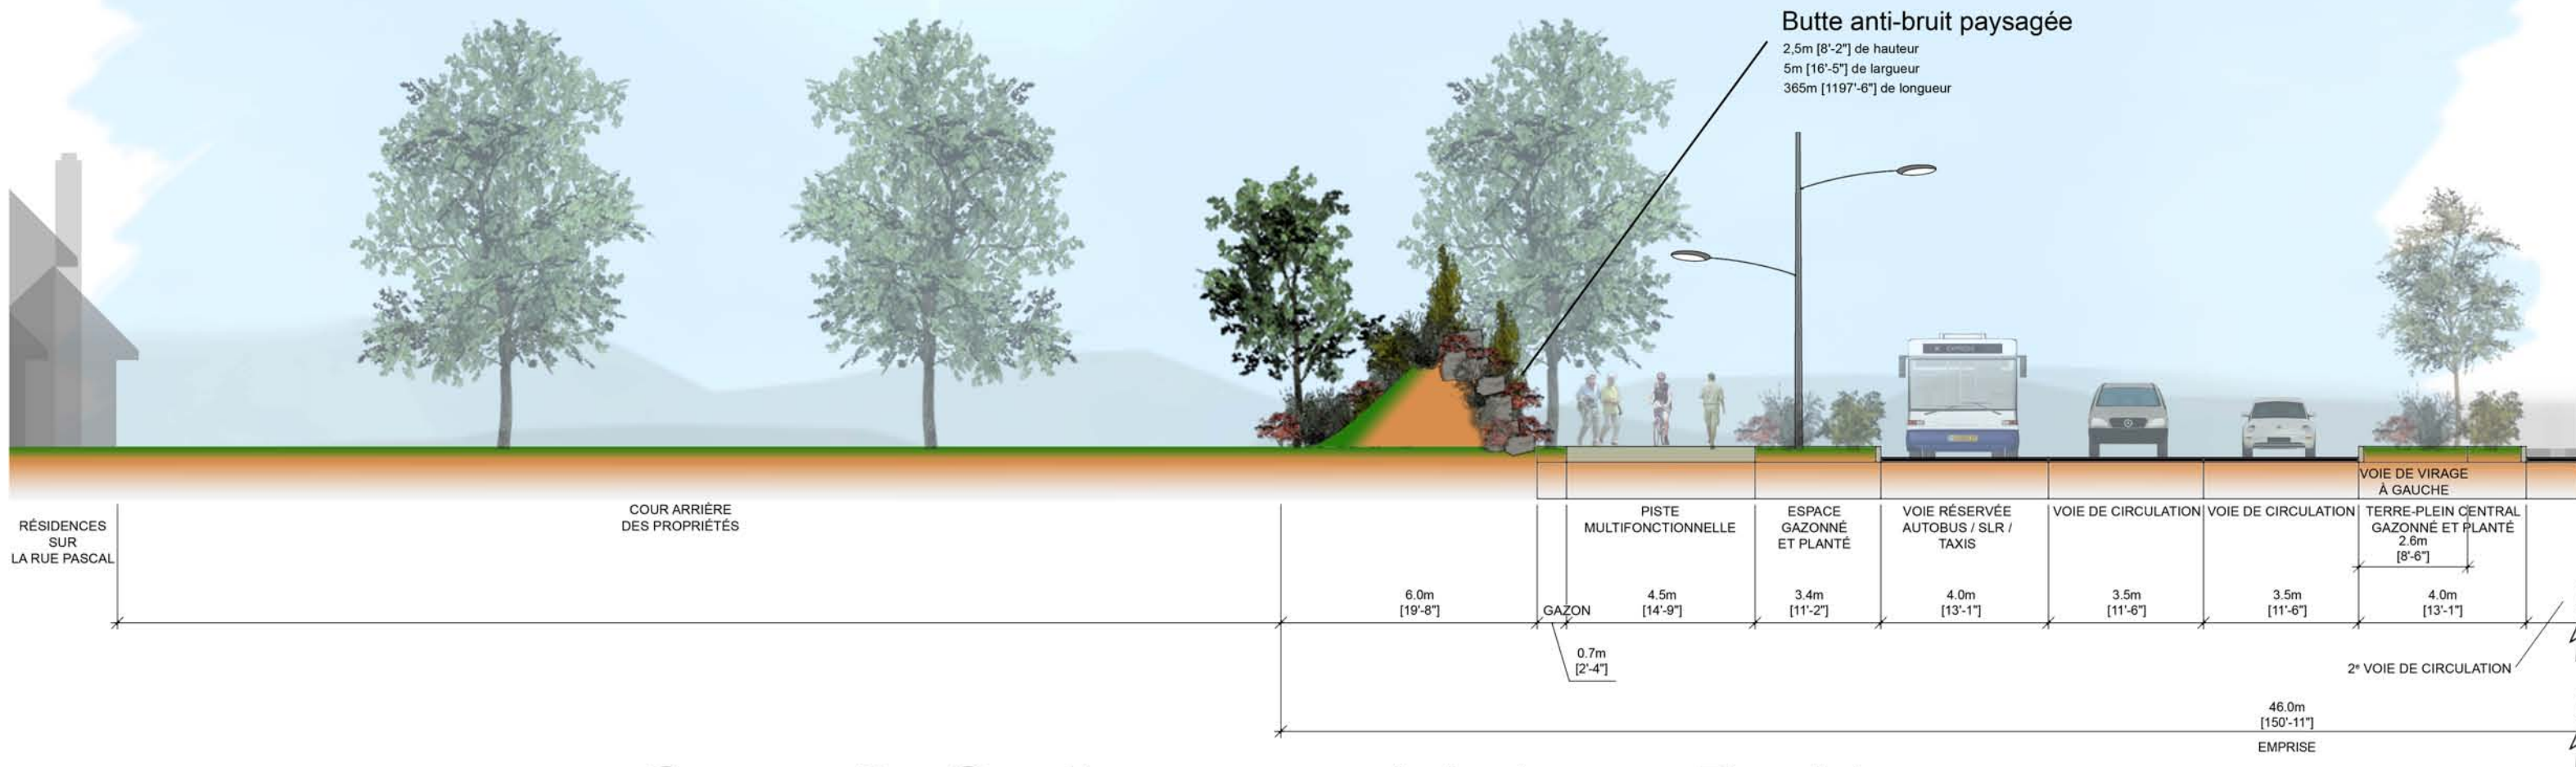

Coupe 2 - Section au nord de la rue David

AMÉNAGEMENT PROJETÉ DU BOULEVARD MOÏSE-VINCENT

LOCALISATION DES COUPES TYPES

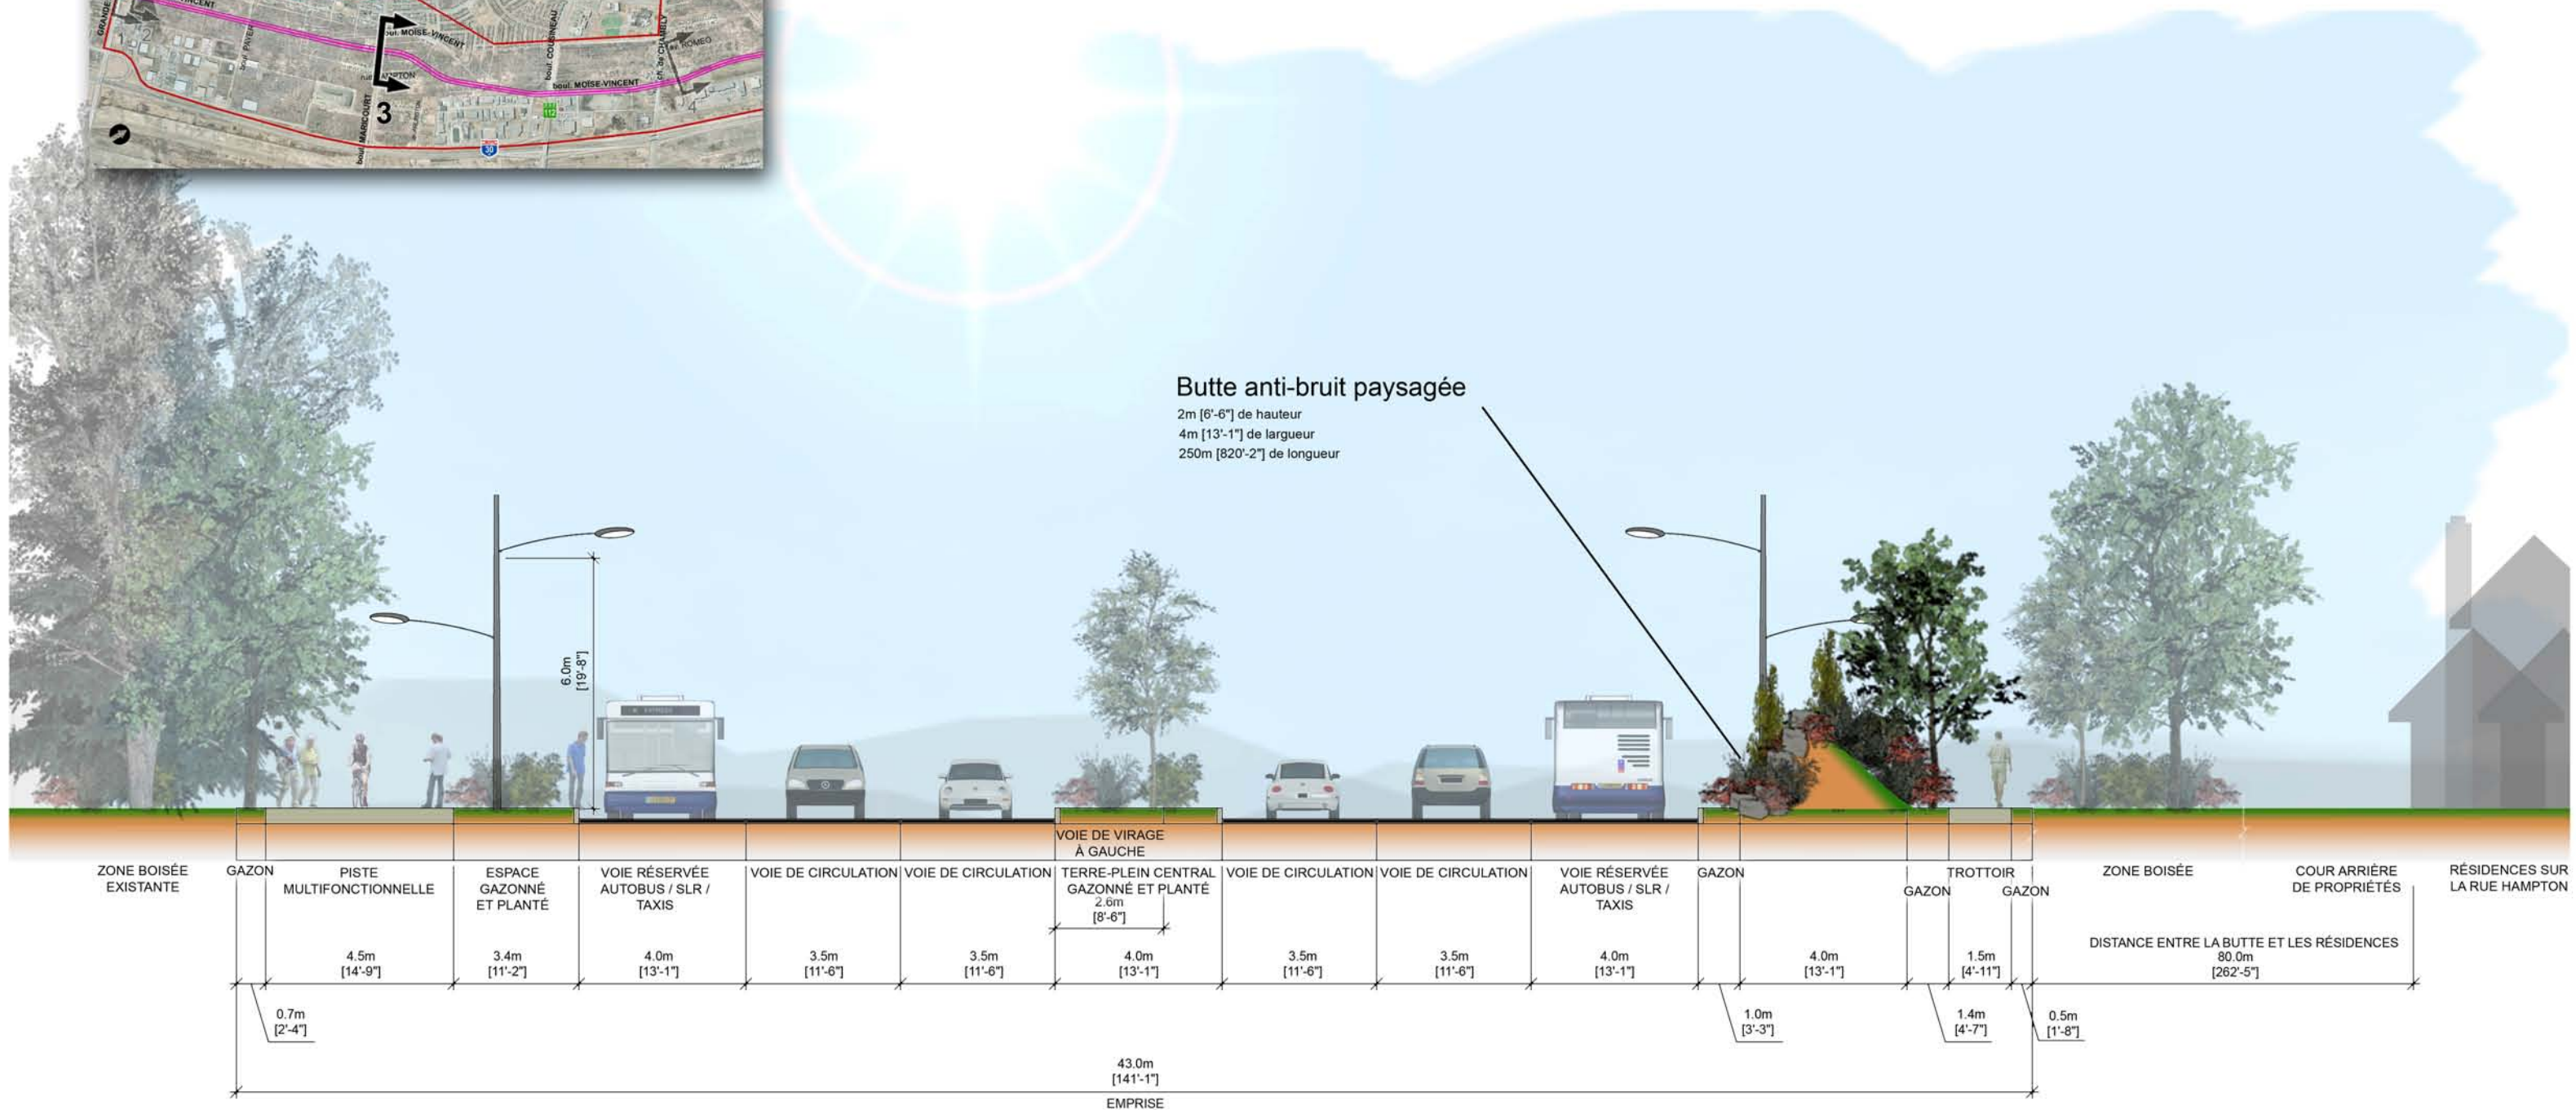


Coupe 3 - Section à la hauteur de la rue Hampton

AMÉNAGEMENT PROJETÉ DU BOULEVARD MOÏSE-VINCENT



LOCALISATION DES COUPES TYPES

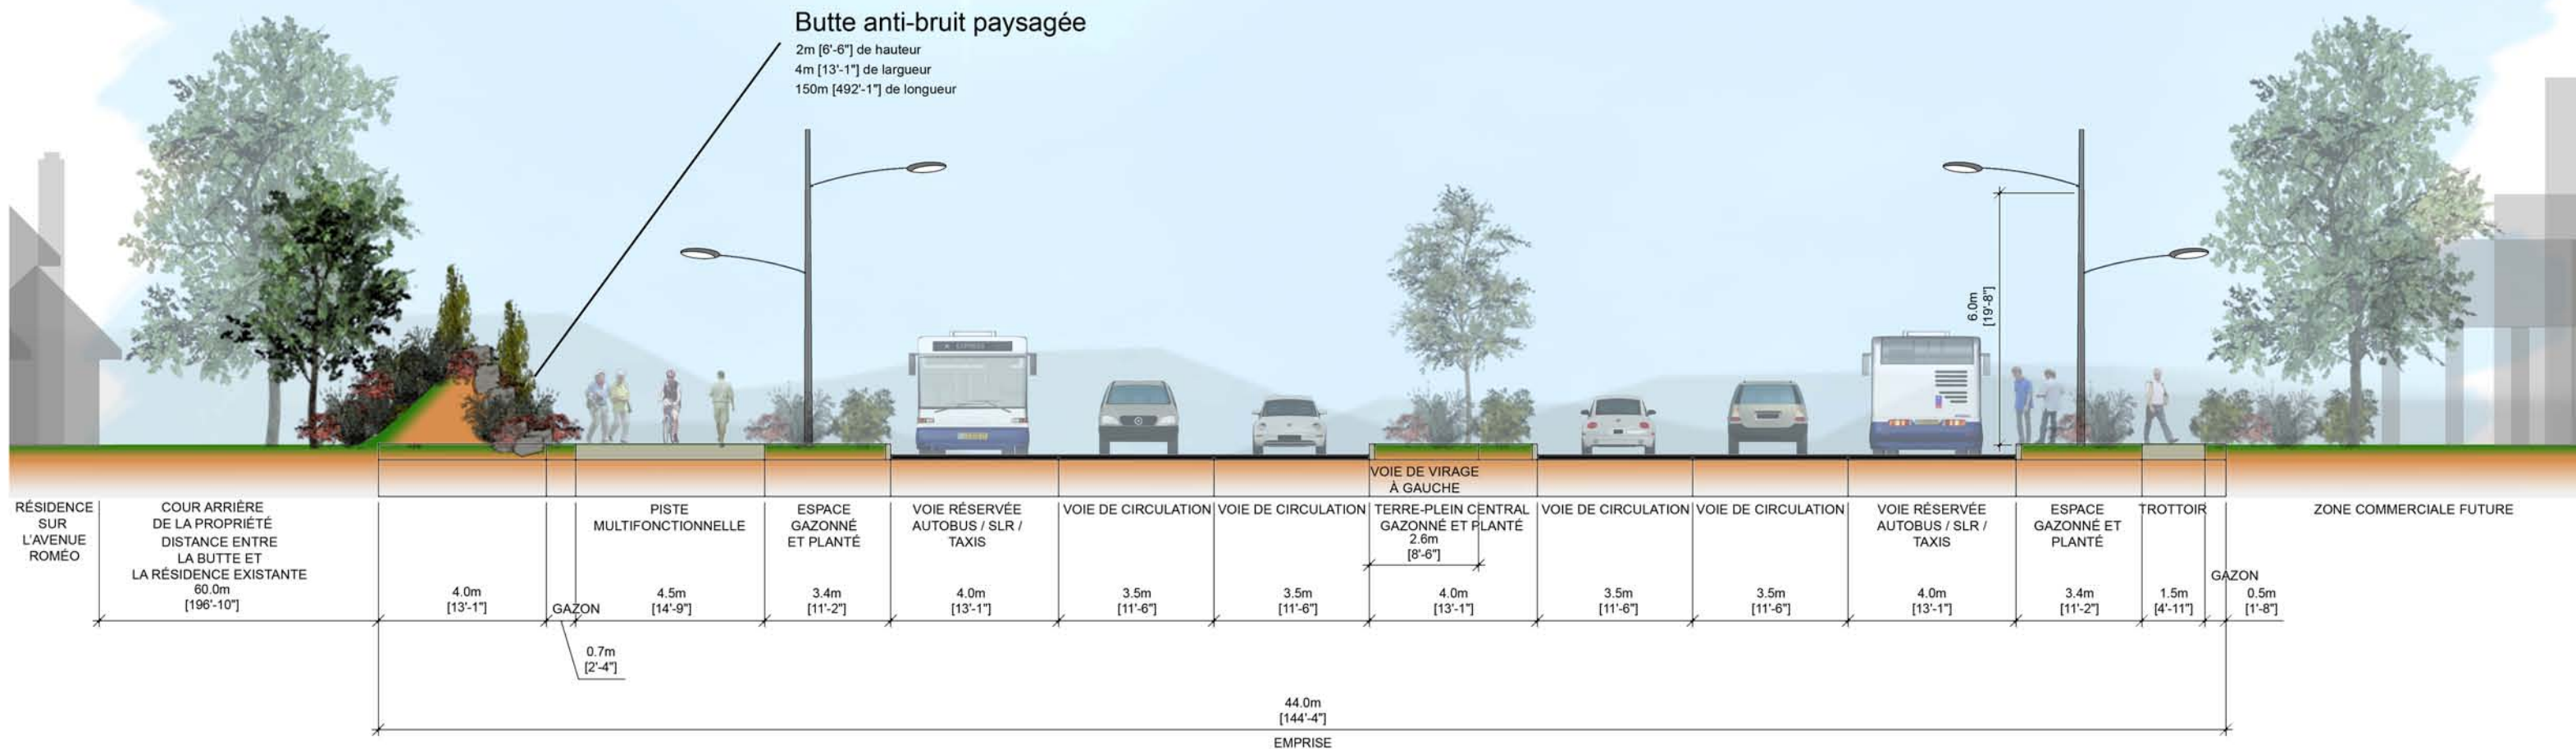

Coupe 4 - Section à la hauteur de l'avenue Roméo

AMÉNAGEMENT PROJÉTÉ DU BOULEVARD MOÏSE-VINCENT

LOCALISATION



Butte anti-bruit paysagée
2.5m [8'-2"] de hauteur



Vue à partir de la cour arrière d'une résidence de la rue Pascal