


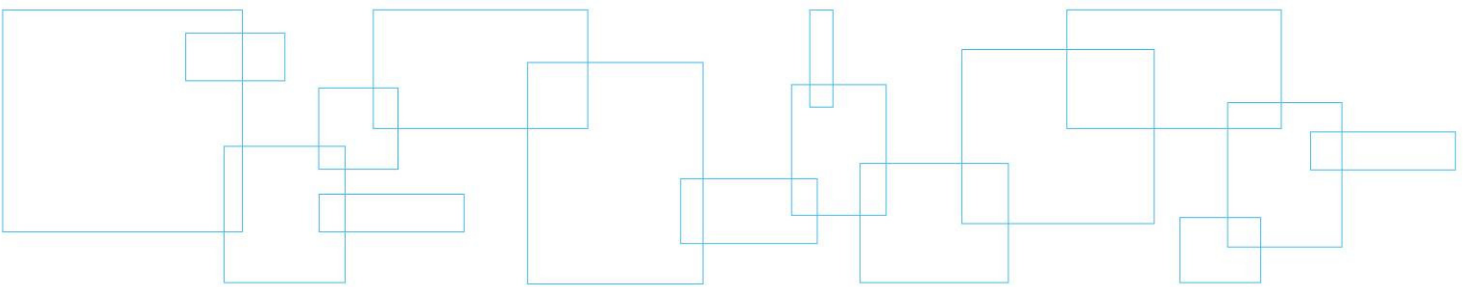





Annexe 1 Schéma du captage du biogaz




8 7 6 5 4 3 2 1

LEGENDE

 -  CONDUIT PRINCIPAL DE BIOGAZ
-  PUIITS VERTICAUX
-  COLLECTEURS HORIZONTAUX
-  STATION DE POMPAGE (LIXIVIAT)
-  CONDUIT LIXIVIAT

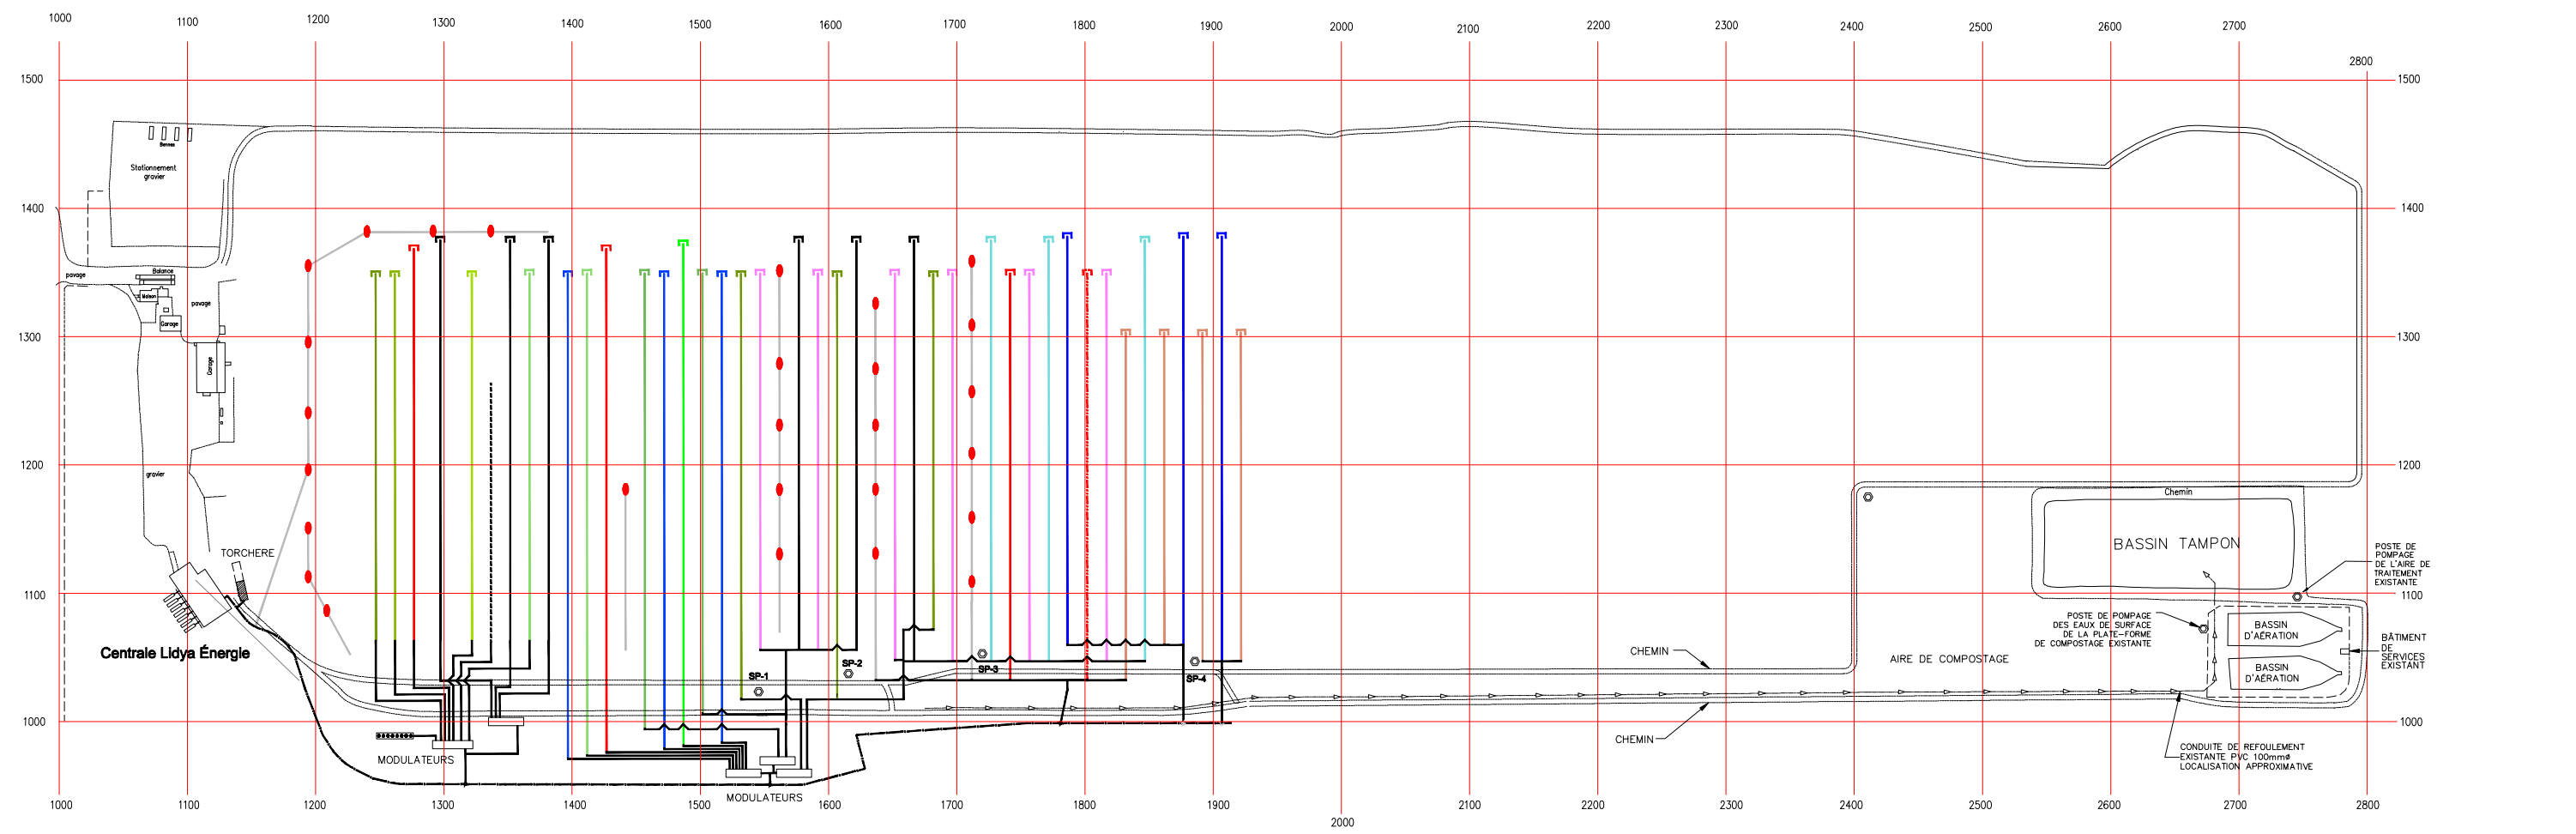

POUR INFORMATION

 **Kruger**
 KRUGER ÉNERGIE
 LIDYA ÉNERGIE
 LACHUTE (QUÉBEC)

TITRE / TITLE
**SYSTEME CAPTAGE DE BIOGAZ
 ETUDE D'IMPACTE**

PAR / BY R Dawson	DATE 2013-09-13	VÉRIFIÉ / CHECKED	APPROUVÉ / APPROVED
N° PROJET / PROJECT NO.	N° A.P. / W.O. NO.	ÉCHELLE / SCALE N.A.E.	
N° ÉQUIPEMENT / EQUIPMENT NO.		N° SECTEUR / LOCATION NO.	
N° DESSIN / DWG NO. LESEC-2013-BG-06			REV. / REV. -

TITRE / TITLE	N° DESSIN / DWG NO.	FOURNISSEUR / SUPPLIER
- RÉFÉRENCES / REFERENCES -		
22 X 34		

REV.	DATE	SYMB.	ZONE	RÉVISION / REVISION	POUR / ISSUED FOR	PAR / BY	VÉR. / CHK.	APP.

D

D

C

C

B

B

A

A

8 7 6 5 4 3 2 1

