


## Annexe 8 Plan de l'agrandissement révisé

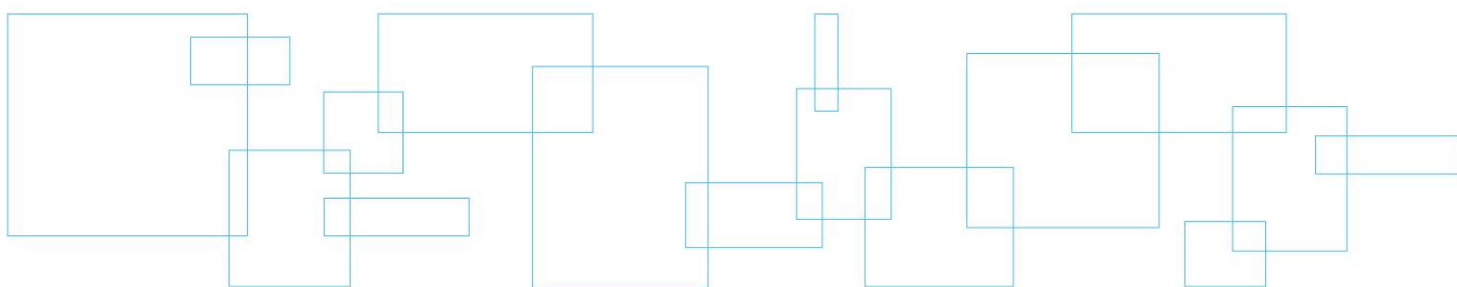



8

7

6

5

4

3

2

1

D

D

C


C

B

B

A

A

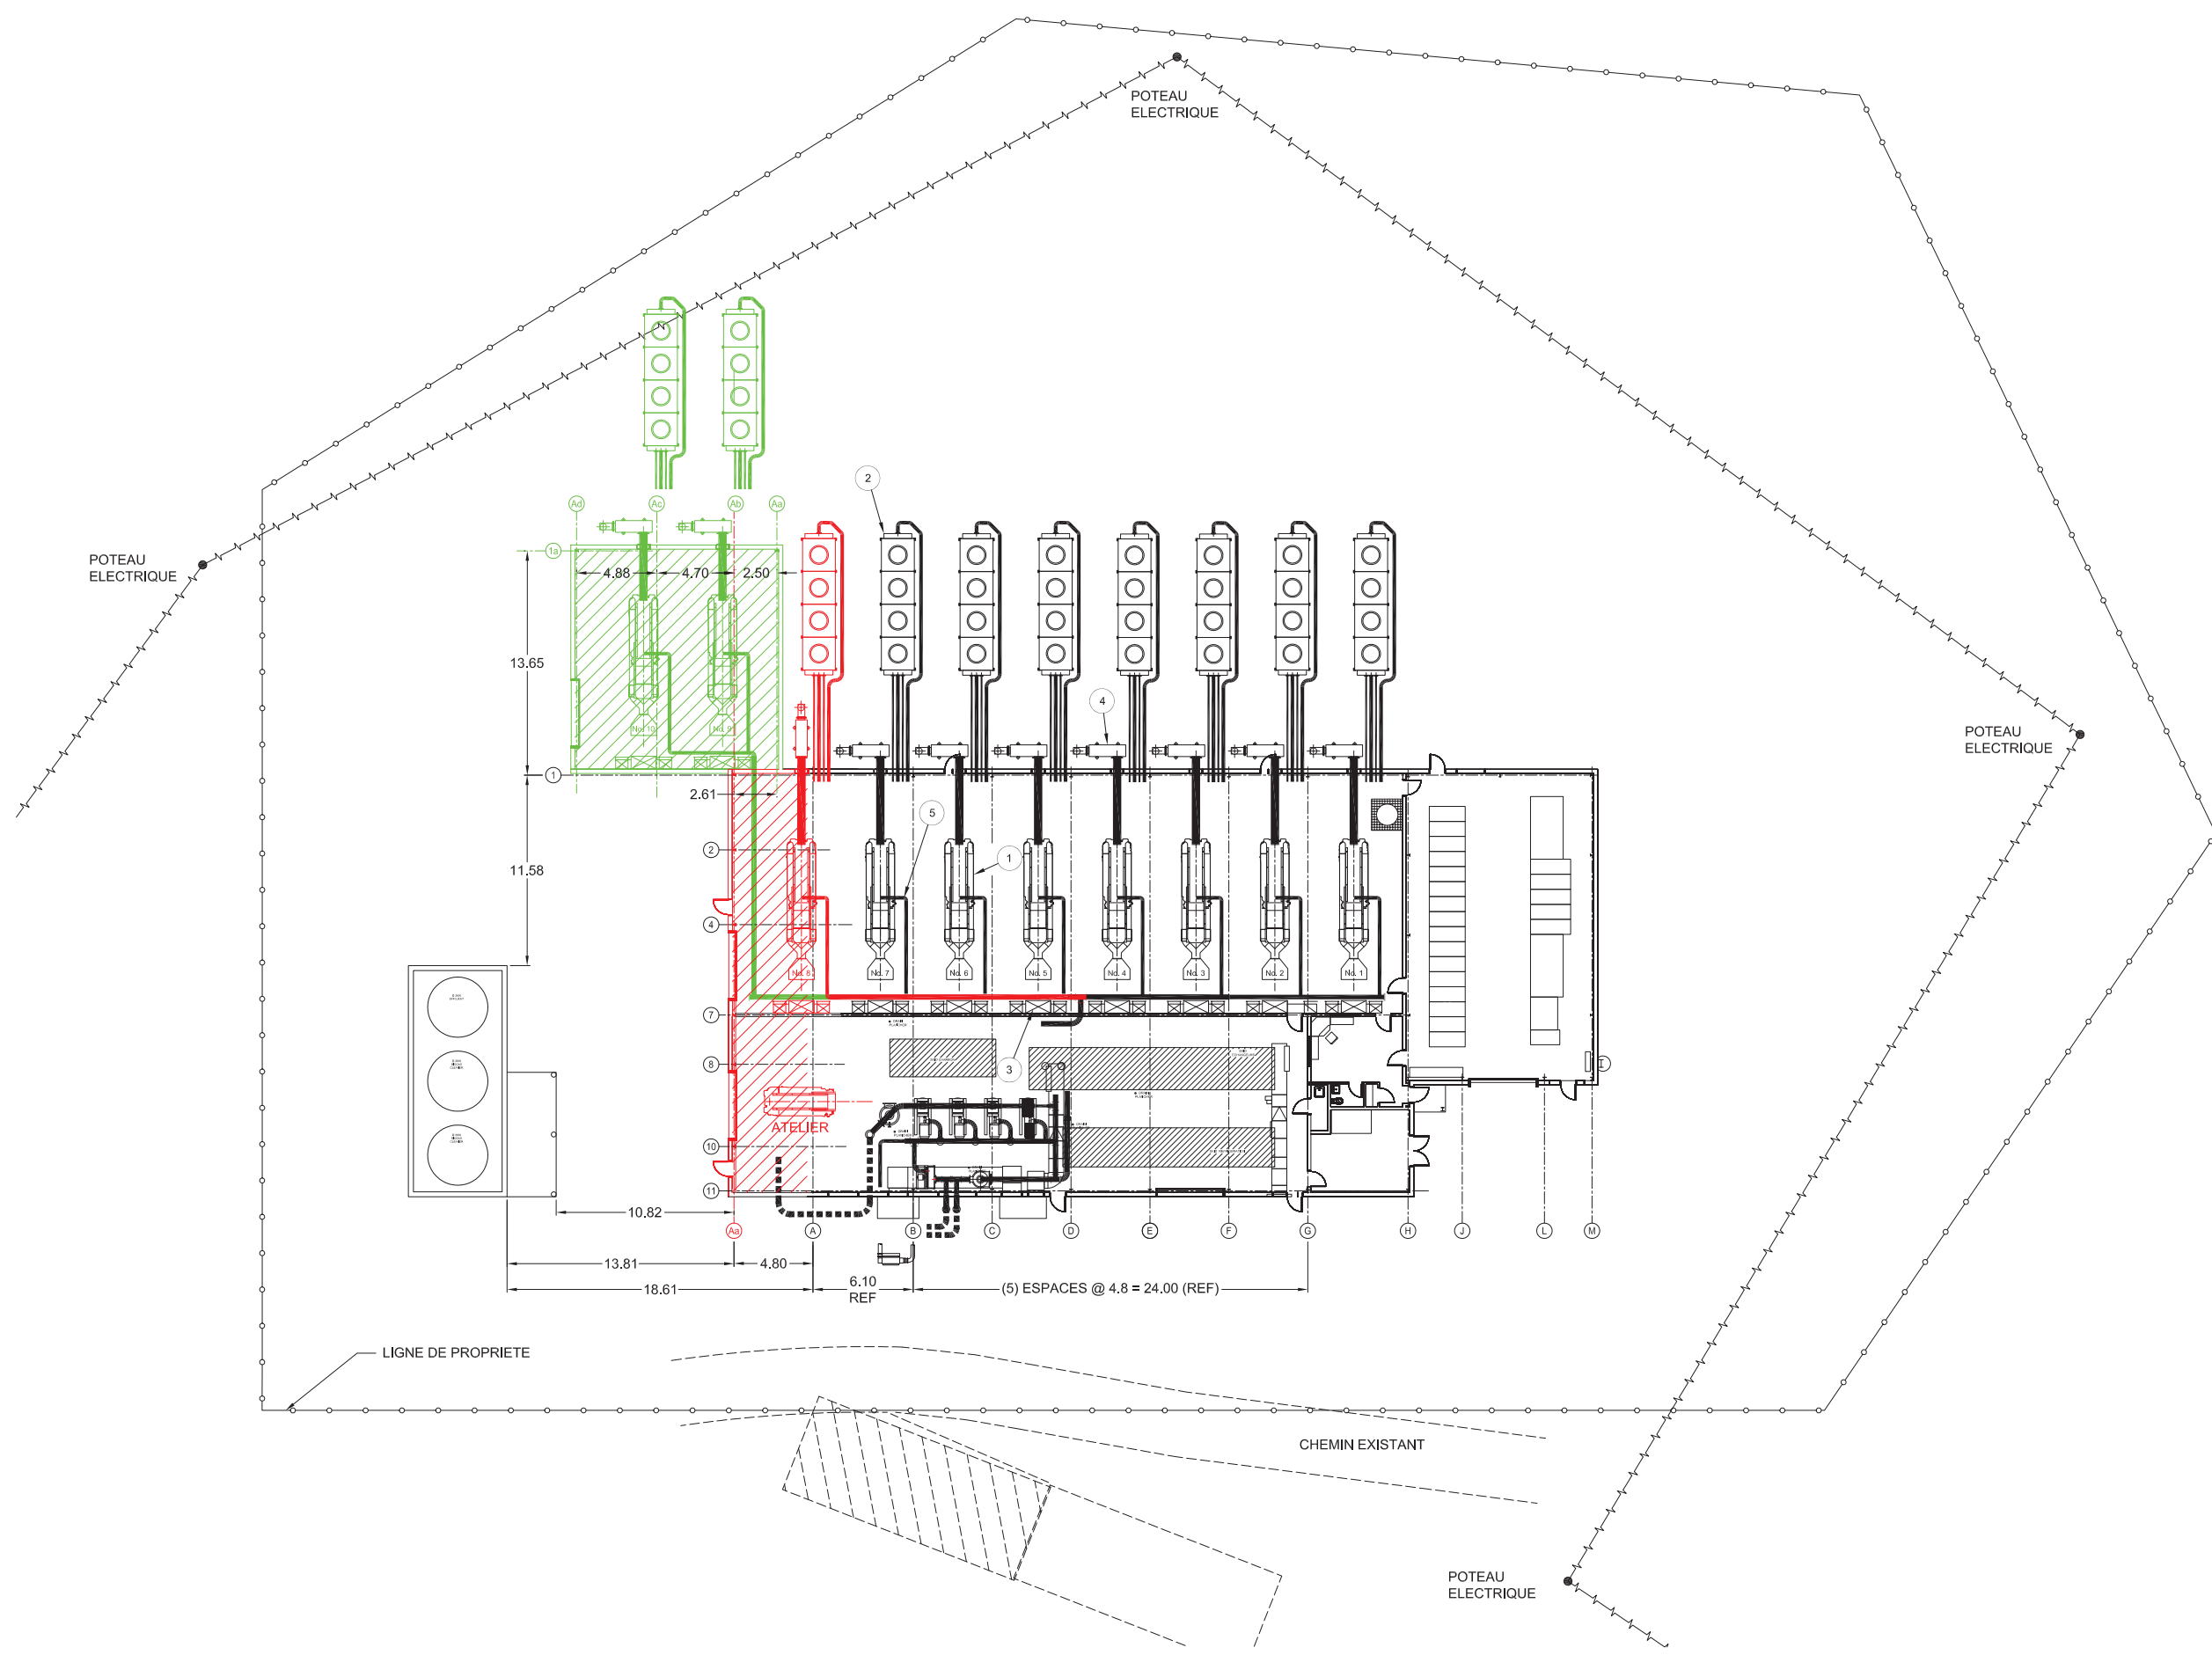

LEGENDE

- EXISTANT
- PHASE 1
- PHASE 2
- ① GROUPE ELECTROGENE
- ② REFROIDISSEUR DE MOTEUR
- ③ SYSTEME DE VENTILATION
- ④ SYSTEME D'ECHAPPEMENT DE MOTEUR
- ⑤ LIGNE D'ALIMENTATION (BIOGAZ)



LIGNE DE PROPRIETE

CHEMIN EXISTANT

POTEAU ELECTRIQUE



ENERGIE  
LIDYA ENERGIE  
LACHUTE (QUEBEC)

TITRE / TITLE  
**CENTRALE DE COGENERATION  
AMENAGEMENT PROPOSE  
ADDITION DE TROIS MOTEURS**

PAR / BY R.Dawson	DATE 27 MAR 2013	VERIFIE / CHECKED	APPROUVE / APPROVED
----------------------	---------------------	-------------------	---------------------

N° PROJET / PROJECT NO.	N° A.P. / W.O. NO.	ÉCHELLE / SCALE VOIR LEGENDE	
-------------------------	--------------------	---------------------------------	--

N° EQUIPEMENT / EQUIPMENT NO.	N° SECTEUR / LOCATION NO.
-------------------------------	---------------------------

N° DESSIN / DWG NO. LESEC-2013-BG-04	REV. / REV. B
---	------------------

TITRE / TITLE	N° DESSIN / DWG NO.	FOURNISSEUR / SUPPLIER
22 X 34		

REV.	DATE	SYMB.	ZONE	REVISION / REVISION	POUR / ISSUED FOR	PAR / BY	VER. / CHK.	APP.
------	------	-------	------	---------------------	-------------------	----------	-------------	------

