

**282** **DB9.1**  
 Projet d'élargissement du chemin Pink entre la rue de la Gravité et le corridor Deschênes à Gatineau

6211-06-127

Ottawa

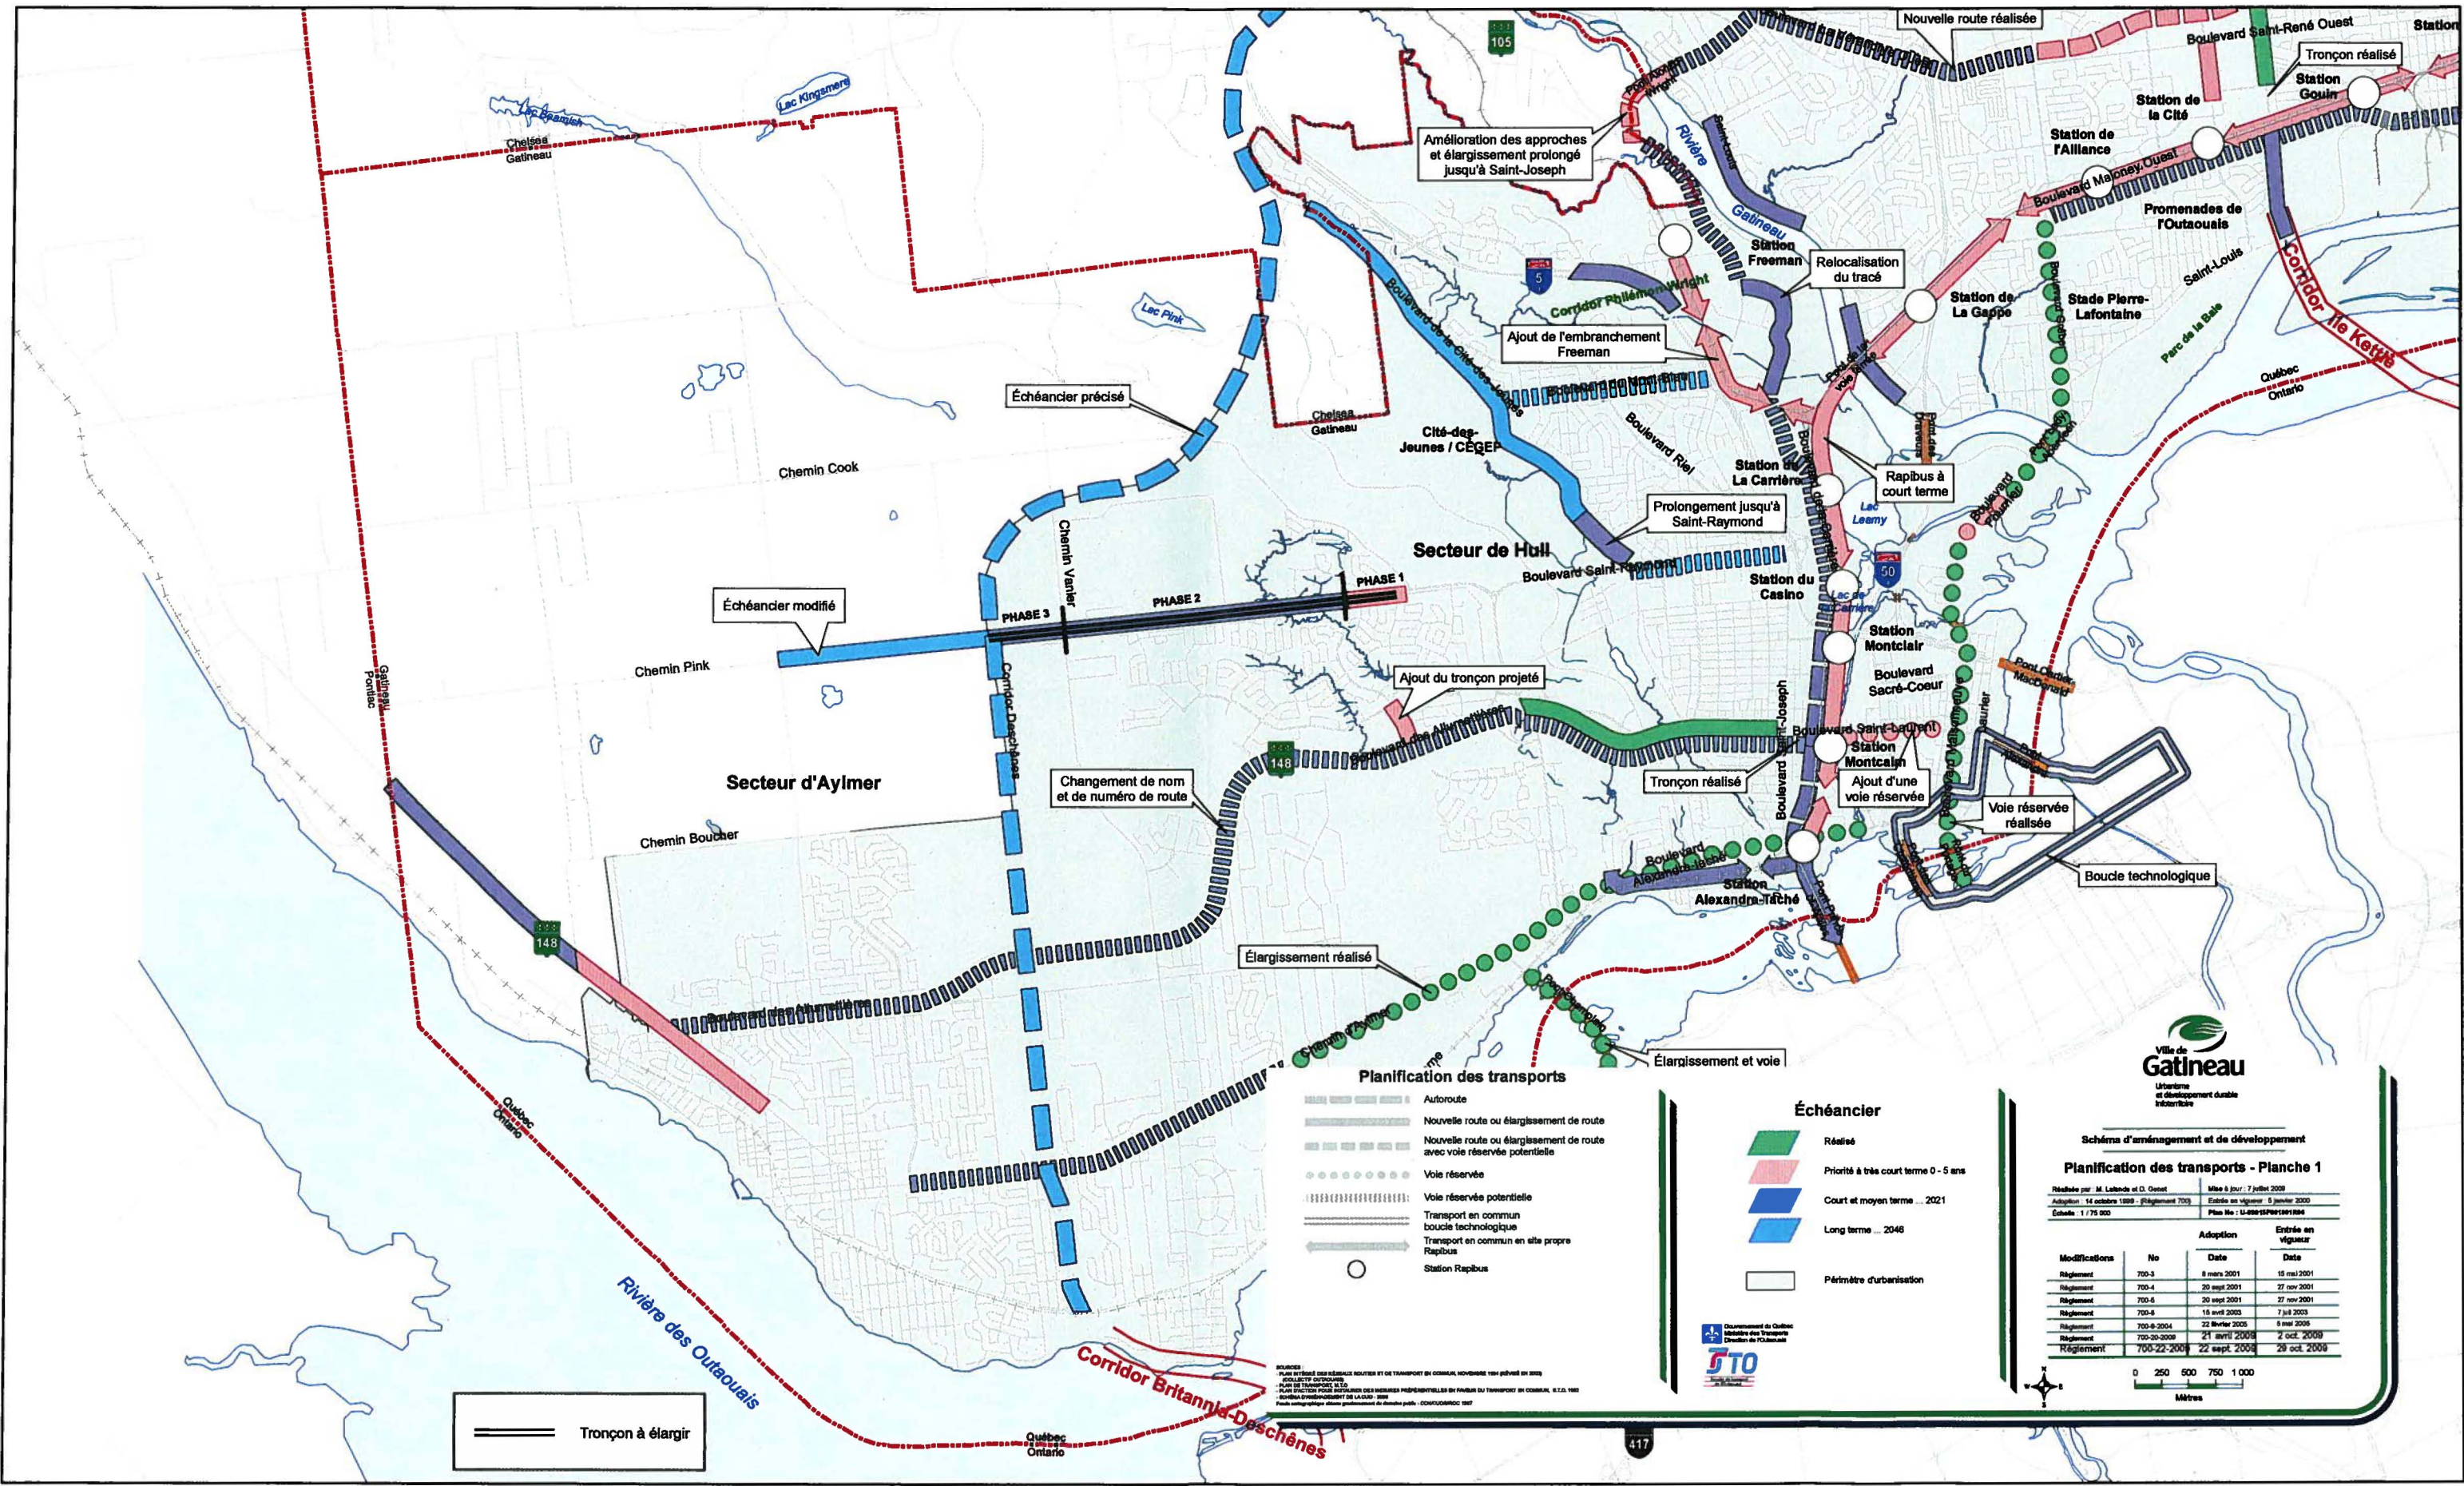


**Schéma d'aménagement et de développement**  
**Priorités d'aménagement - Planche 4**

Révisé par M. Lefrançois et D. Ouellet  
 Adopté le 14 octobre 1999 (Règlement 703)  
 Échelle : 1:75 000

Modifications	No	Adoption		Entrée en vigueur	
		Date	Date	Date	Date
Règlement	700-3	6 mars 2001	15 mai 2001		
Règlement	700-4	20 sept 2001	27 nov 2001		
Règlement	700-5	20 sept 2001	27 nov 2001		
Règlement	700-6	15 avril 2003	7 juil 2003		
Règlement	700-9-2004	22 février 2005	5 mai 2005		
Règlement	700-23-2009	4 novembre 2009	8 février 2010		
Règlement	700-18-2009	20 avril 2010	9 juin 2010		





**Schéma d'aménagement et de développement  
Planification des transports - Planché 1**

Révisé par: M. Lefebvre et D. Guertin  
Adopté: 14 octobre 1999 - Règlement 700  
Échelle: 1 / 75 000

Mise à jour: 7 juillet 2009  
Entrée en vigueur: 5 janvier 2010  
Plan No.: U-0001-0001-0001













Modifications	No	Adoption		Entrée en vigueur	
		Date	Date	Date	Date
Règlement	700-3	8 mars 2001	15 mai 2001		
Règlement	700-4	20 sept 2001	27 nov 2001		
Règlement	700-5	20 sept 2001	27 nov 2001		
Règlement	700-6	15 avril 2003	7 juil 2003		
Règlement	700-8-2004	22 février 2005	6 mai 2005		
Règlement	700-20-2008	21 avril 2008	2 oct. 2008		
Règlement	700-22-2009	22 sept. 2009	29 oct. 2009		



SOURCES:  
- PLAN DE TRANSPORTS RÉGIONALISÉS ROUTES ET DE TRANSPORT EN COMMUN, NOVEMBRE 1994 (révisé en 2005)  
- SOCIÉTÉ DE TRANSPORT OUTAOUAIS  
- PLAN STRATÉGIQUE POUR RÉPONDRE AUX BESOINS PRÉSENTIELLES DE FAIBLE DU TRANSPORT EN COMMUN, 6.12.1993  
- SCHEMA D'AMENAGEMENT ET DE DEVELOPPEMENT DE LA CITE DE GATINEAU, 1999  
- Plan de transport régional pour le territoire de la région de la Capitale-Nationale

Tronçon à élargir

Légende

-  périmètre d'urbanisation
- Zonage**
-  ordre numérique
-  secteur de planification
-  affectation principale
- Affectation du sol**
-  habitation
-  commerciale
-  industrielle
-  communautaire
-  récréative
-  agricole
-  aménagement différé
-  Tronçon à élargir

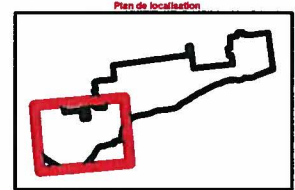


Tableau de mise à jour

No	No de règlement	Entrée en vigueur
33	502-117-2010	2010-08-03
31	502-113-2010	2010-05-11
30	502-114-2010	2010-05-21
30	502-112-2010	2010-05-21
29	502-111-2010	2010-05-21
28	502-106-2010	2010-04-15
28	502-102-2010	2010-04-15
28	502-70-2010	2010-04-15
28	502-64-2008	2008-03-18
27	502-74-2009	2010-03-29
26	502-101-2008	2010-03-18
26	502-65-2008	2010-02-23
24	502-65-2009	2008-12-04
23	502-88-2009	2008-10-29
23	502-61-2009	2008-10-29
22	502-84-2008	2008-05-27
21	502-91-2008	2008-05-08
21	502-60-2009	2008-05-08
20	502-83-2008	2008-03-04
20	502-79-2008	2008-03-04
19	502-81-2008	2008-01-13
18	502-80-2008	2008-01-08
17	502-78-2008	2008-11-08
16	502-72-2008	2008-10-22
16	502-69-2008	2008-10-22
15	502-19-2008	2008-07-14
14	502-43-2007	2008-03-05
14	502-42-2007	2008-03-05
13	502-49-2007	2007-12-02
13	502-47-2007	2007-11-23
12	502-46-2007	2007-11-15
12	502-45-2007	2007-11-15
No mise à jour	No de règlement	Entrée en vigueur

Cette carte fait partie intégrante du règlement de zonage de la Ville de Gatineau portant le numéro 502-2005


Titre du dessin  
**Plan de zonage secteurs d'Aylmer et de Hull**


Dessiné par : C. Brassard, M. Weiskopf, M. Lalande  
Conçu par : G. Gagnon, urb.  
Approuvé par : G. Gagnon, urb.

Échelle : 1:46 042

Avis de motion : AP-2005-627 (21 Juin 2005)  
Adoption : CM-2005-699 (28 Juin 2005)  
Entrée en vigueur : Le 24 octobre 2005

Numéro de feuille : 1/3 Révision : 32

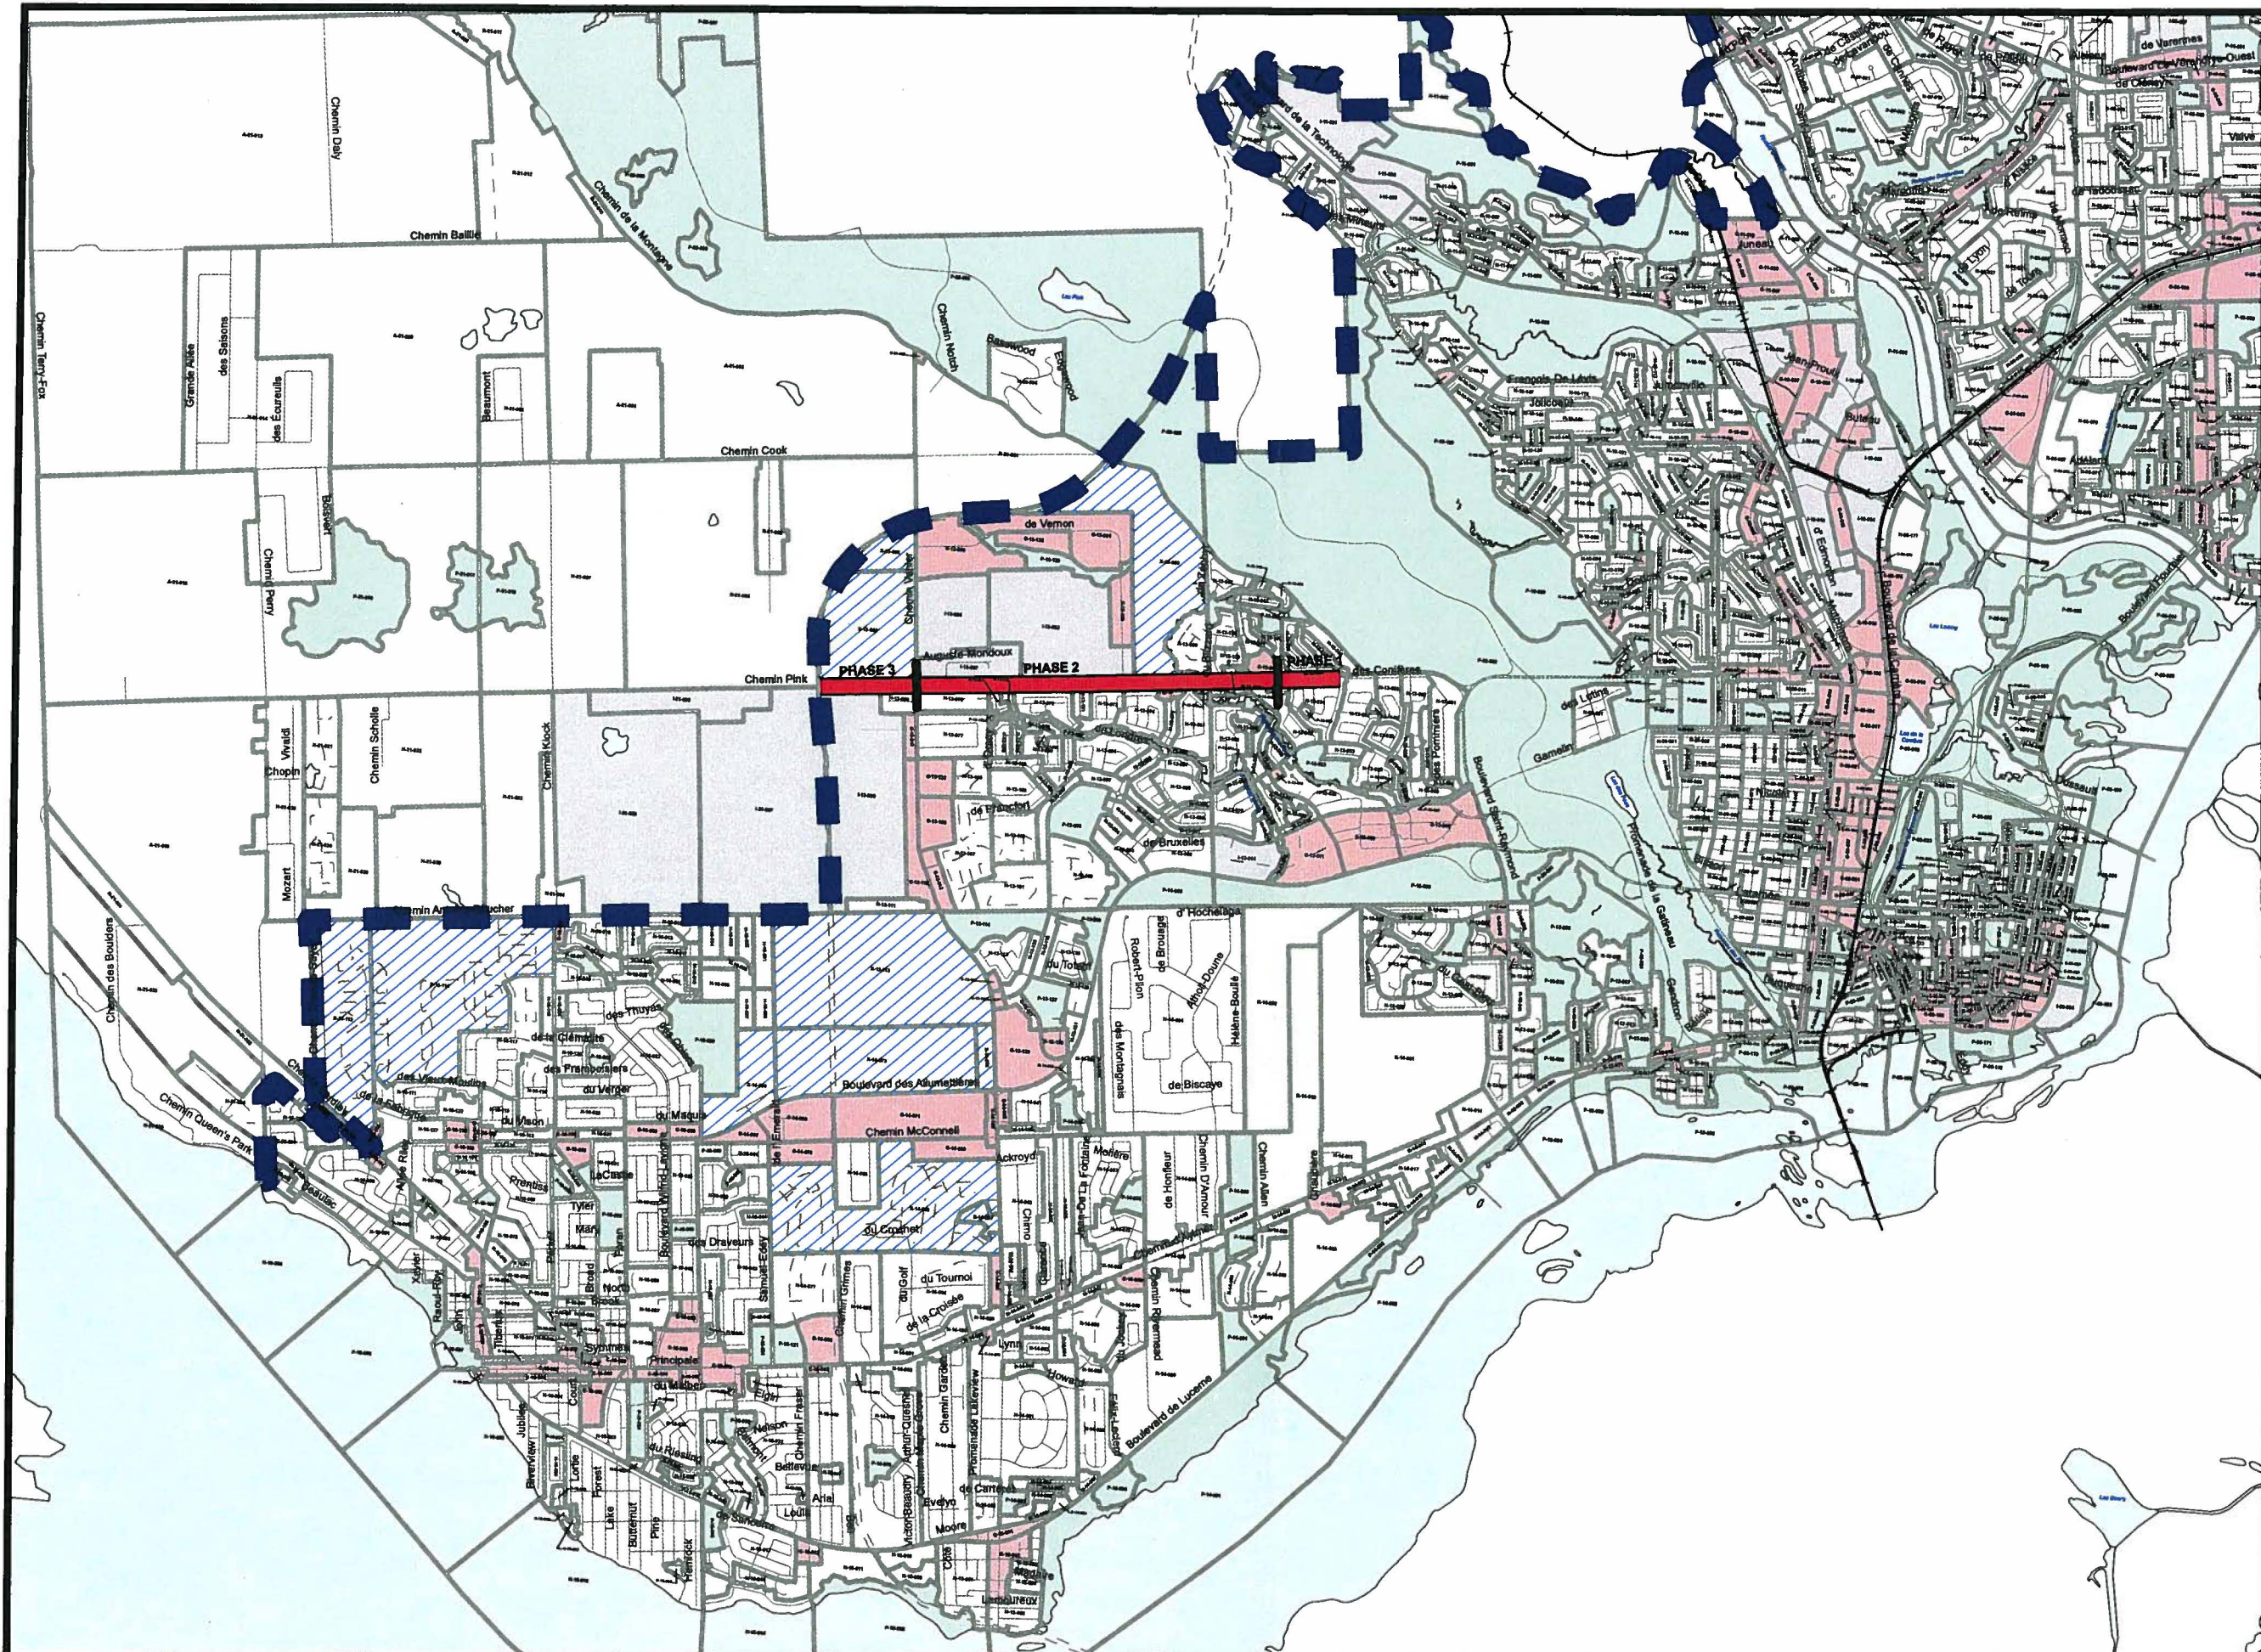

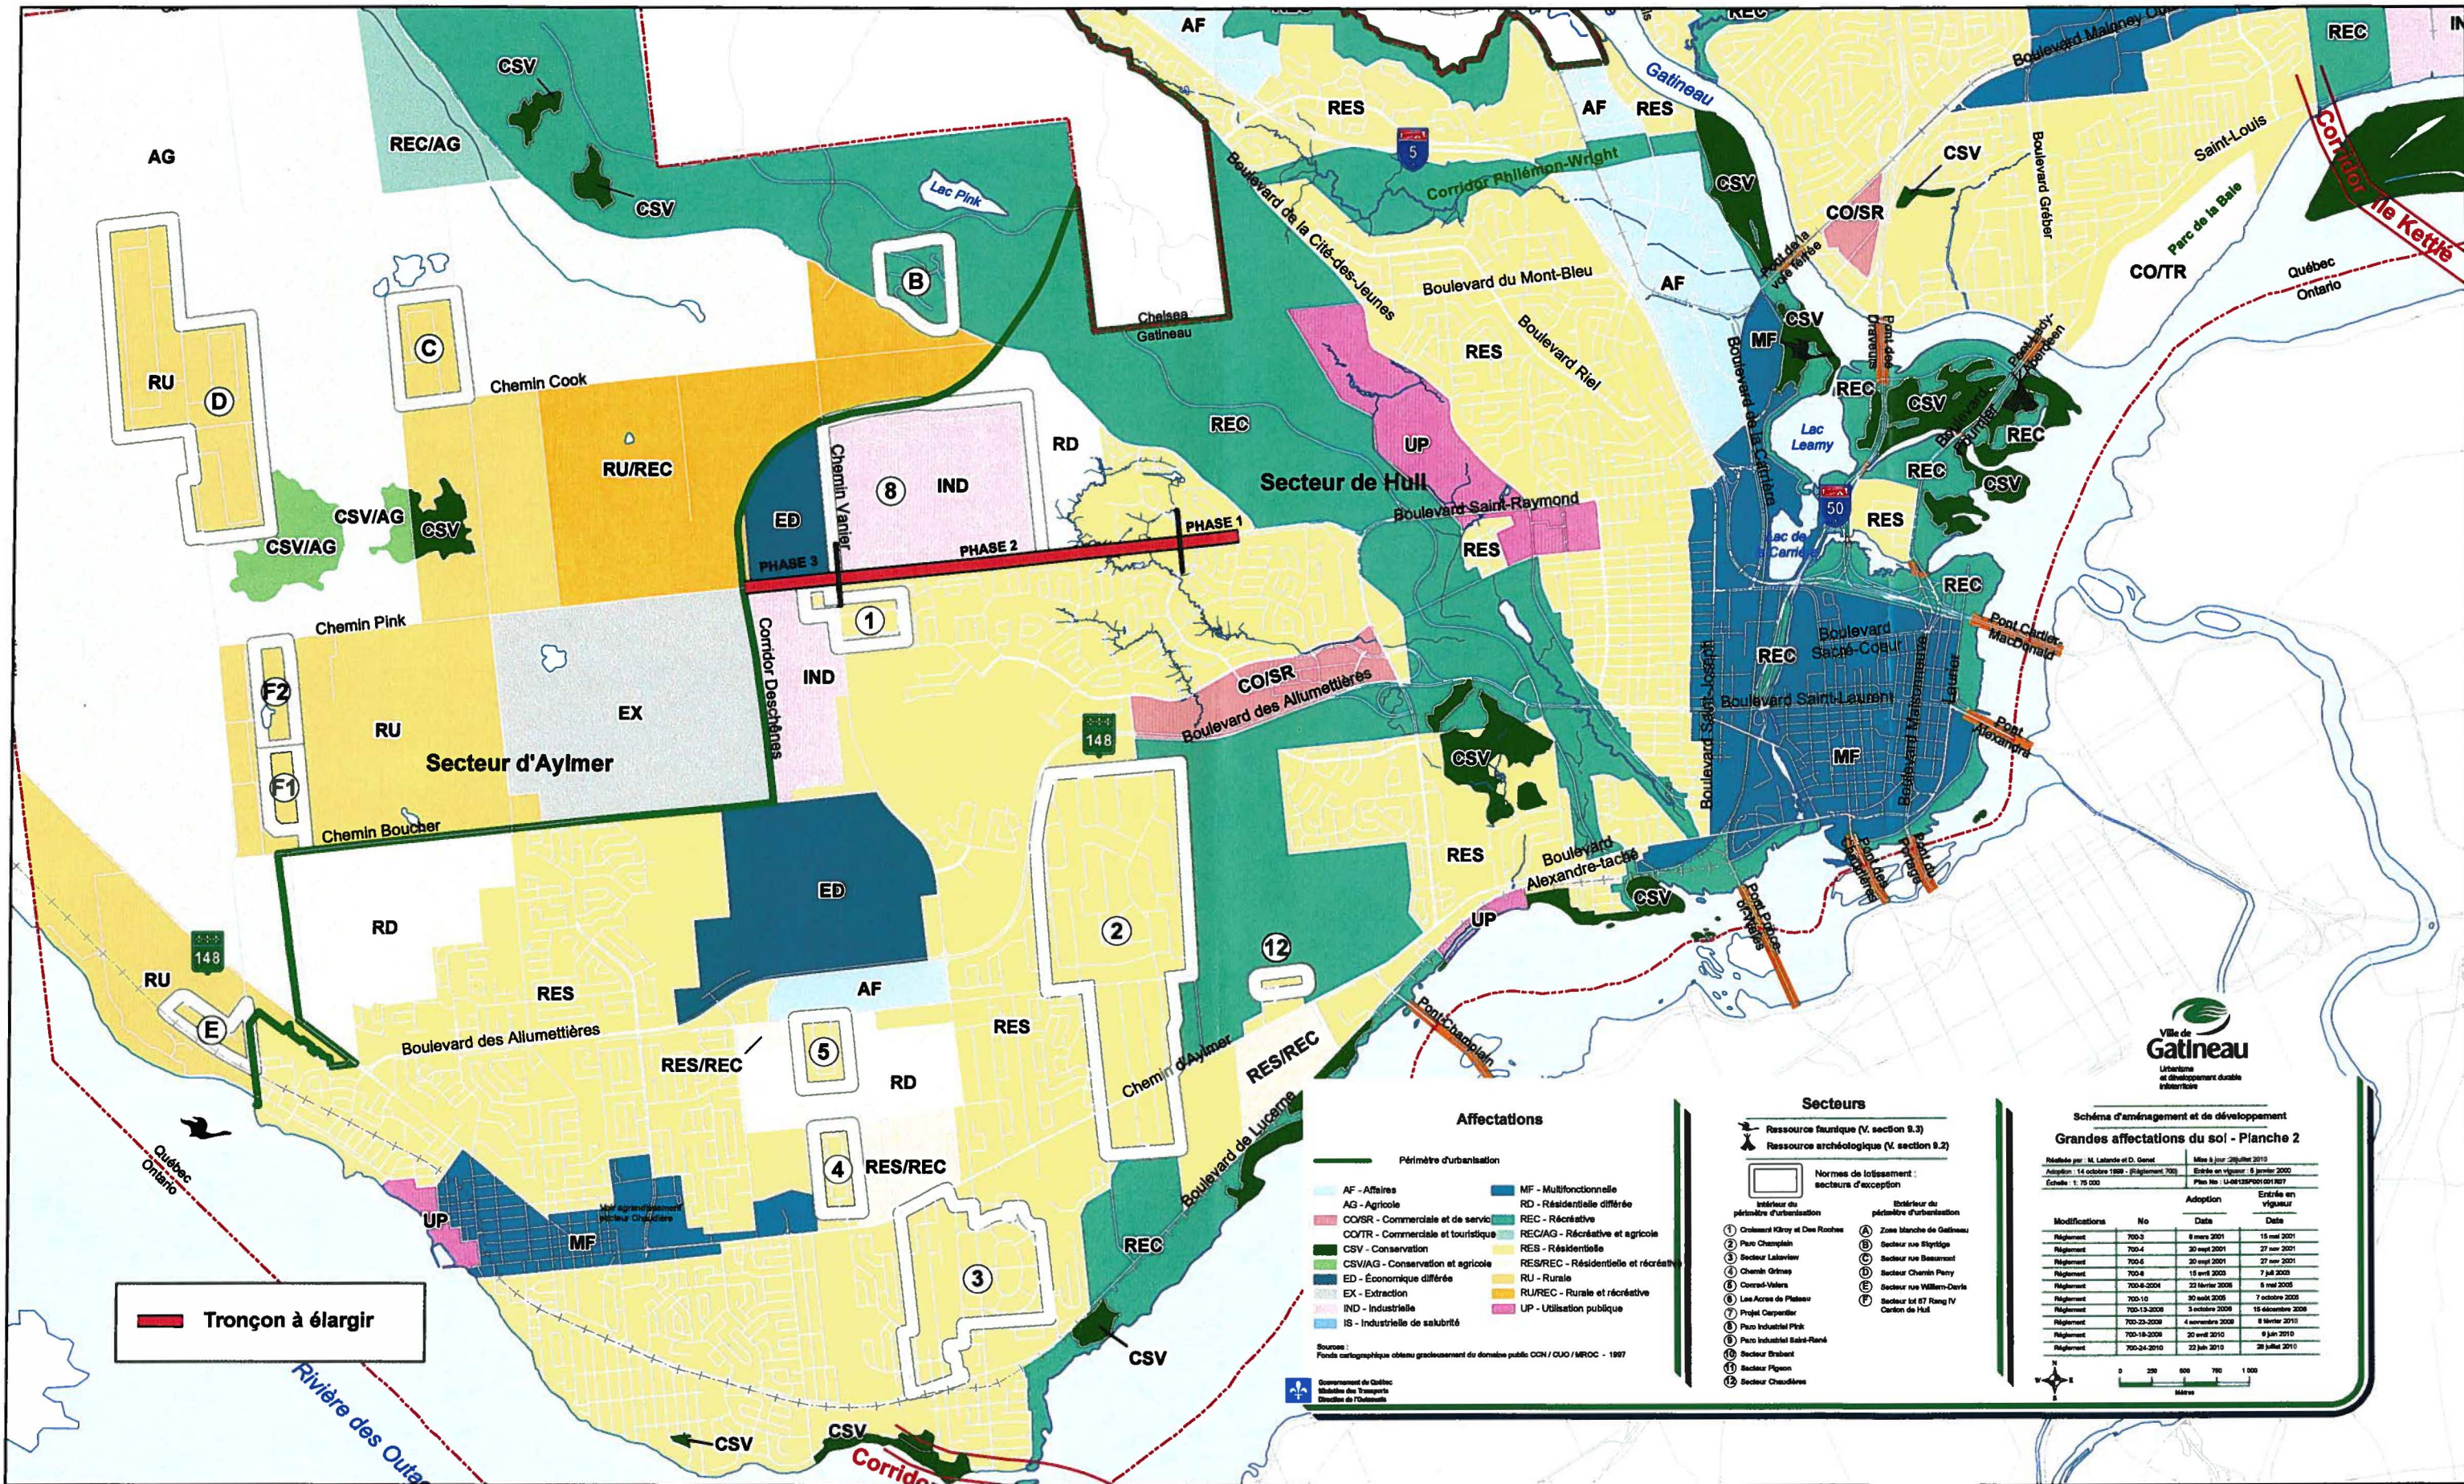

**Tronçon à élargir**

### Affectations

Périmètre d'urbanisation

- AF - Affaires
- AG - Agricole
- CO/SR - Commerciale et de service
- CO/TR - Commerciale et touristique
- CSV - Conservation
- CSV/AG - Conservation et agricole
- ED - Economique différée
- EX - Extraction
- IND - Industrielle
- IS - Industrielle de salubrité
- MF - Multifonctionnelle
- RD - Résidentielle différée
- REC - Récréative
- REC/AG - Récréative et agricole
- RES - Résidentielle
- RES/REC - Résidentielle et récréative
- RU - Rurale
- RU/REC - Rurale et récréative
- UP - Utilisation publique

Sources :  
Fonds cartographique obtenu gratuitement du domaine public OCN / QUO / MRCC - 1997

### Secteurs

Ressource faunique (V. section 9.3)  
Ressource archéologique (V. section 8.2)

Normes de lotissement : secteurs d'exception

Intérieur du périmètre d'urbanisation	Extérieur du périmètre d'urbanisation
① Croisement Kilroy et Des Roches	Ⓐ Zone blanche de Gatineau
② Parc Champlain	Ⓑ Secteur rue Elzévir
③ Secteur Lalonde	Ⓒ Secteur rue Beaumont
④ Chemin Orléans	Ⓓ Secteur Chemin Perry
⑤ Corridor-Vallées	Ⓔ Secteur rue Villerm-Davis
⑥ Les Acres de Plateau	Ⓕ Secteur lot 87 Rang IV Carlin de Hull
⑦ Projet Carpentier	
⑧ Parc Industriel Pink	
⑨ Parc Industriel Bédard-Rand	
⑩ Secteur Brisant	
⑪ Secteur Pigeon	
⑫ Secteur Chaudières	

### Schema d'aménagement et de développement

#### Grandes affectations du sol - Planche 2

Rédigé par : M. Latendé et D. Genet | Mise à jour : 26 juillet 2010  
Adoption : 14 octobre 1989 - (Règlement 700) | Entrée en vigueur : 6 janvier 2000  
Echelle : 1:75 000 | Plan No : L1-08128P001011887

Modifications	Adoption		Entrée en vigueur	
	No	Date	No	Date
Règlement	700-3	8 mars 2001	15	15 mai 2001
Règlement	700-4	20 sept 2001	27	27 nov 2001
Règlement	700-5	20 sept 2001	27	27 nov 2001
Règlement	700-6	20 sept 2001	27	27 nov 2001
Règlement	700-8	15 avril 2005	7	7 jan 2005
Règlement	700-8-2004	20 février 2005	8	8 mai 2005
Règlement	700-10	30 août 2005	7	7 octobre 2005
Règlement	700-13-2008	3 octobre 2008	15	15 décembre 2008
Règlement	700-23-2009	4 novembre 2009	8	8 février 2010
Règlement	700-18-2008	20 avril 2010	9	9 juin 2010
Règlement	700-24-2010	22 juin 2010	28	28 juillet 2010

