


## **ANNEXE B**


Ponceau projeté : Ruisseau des Fées (CR-1 à CR-4)

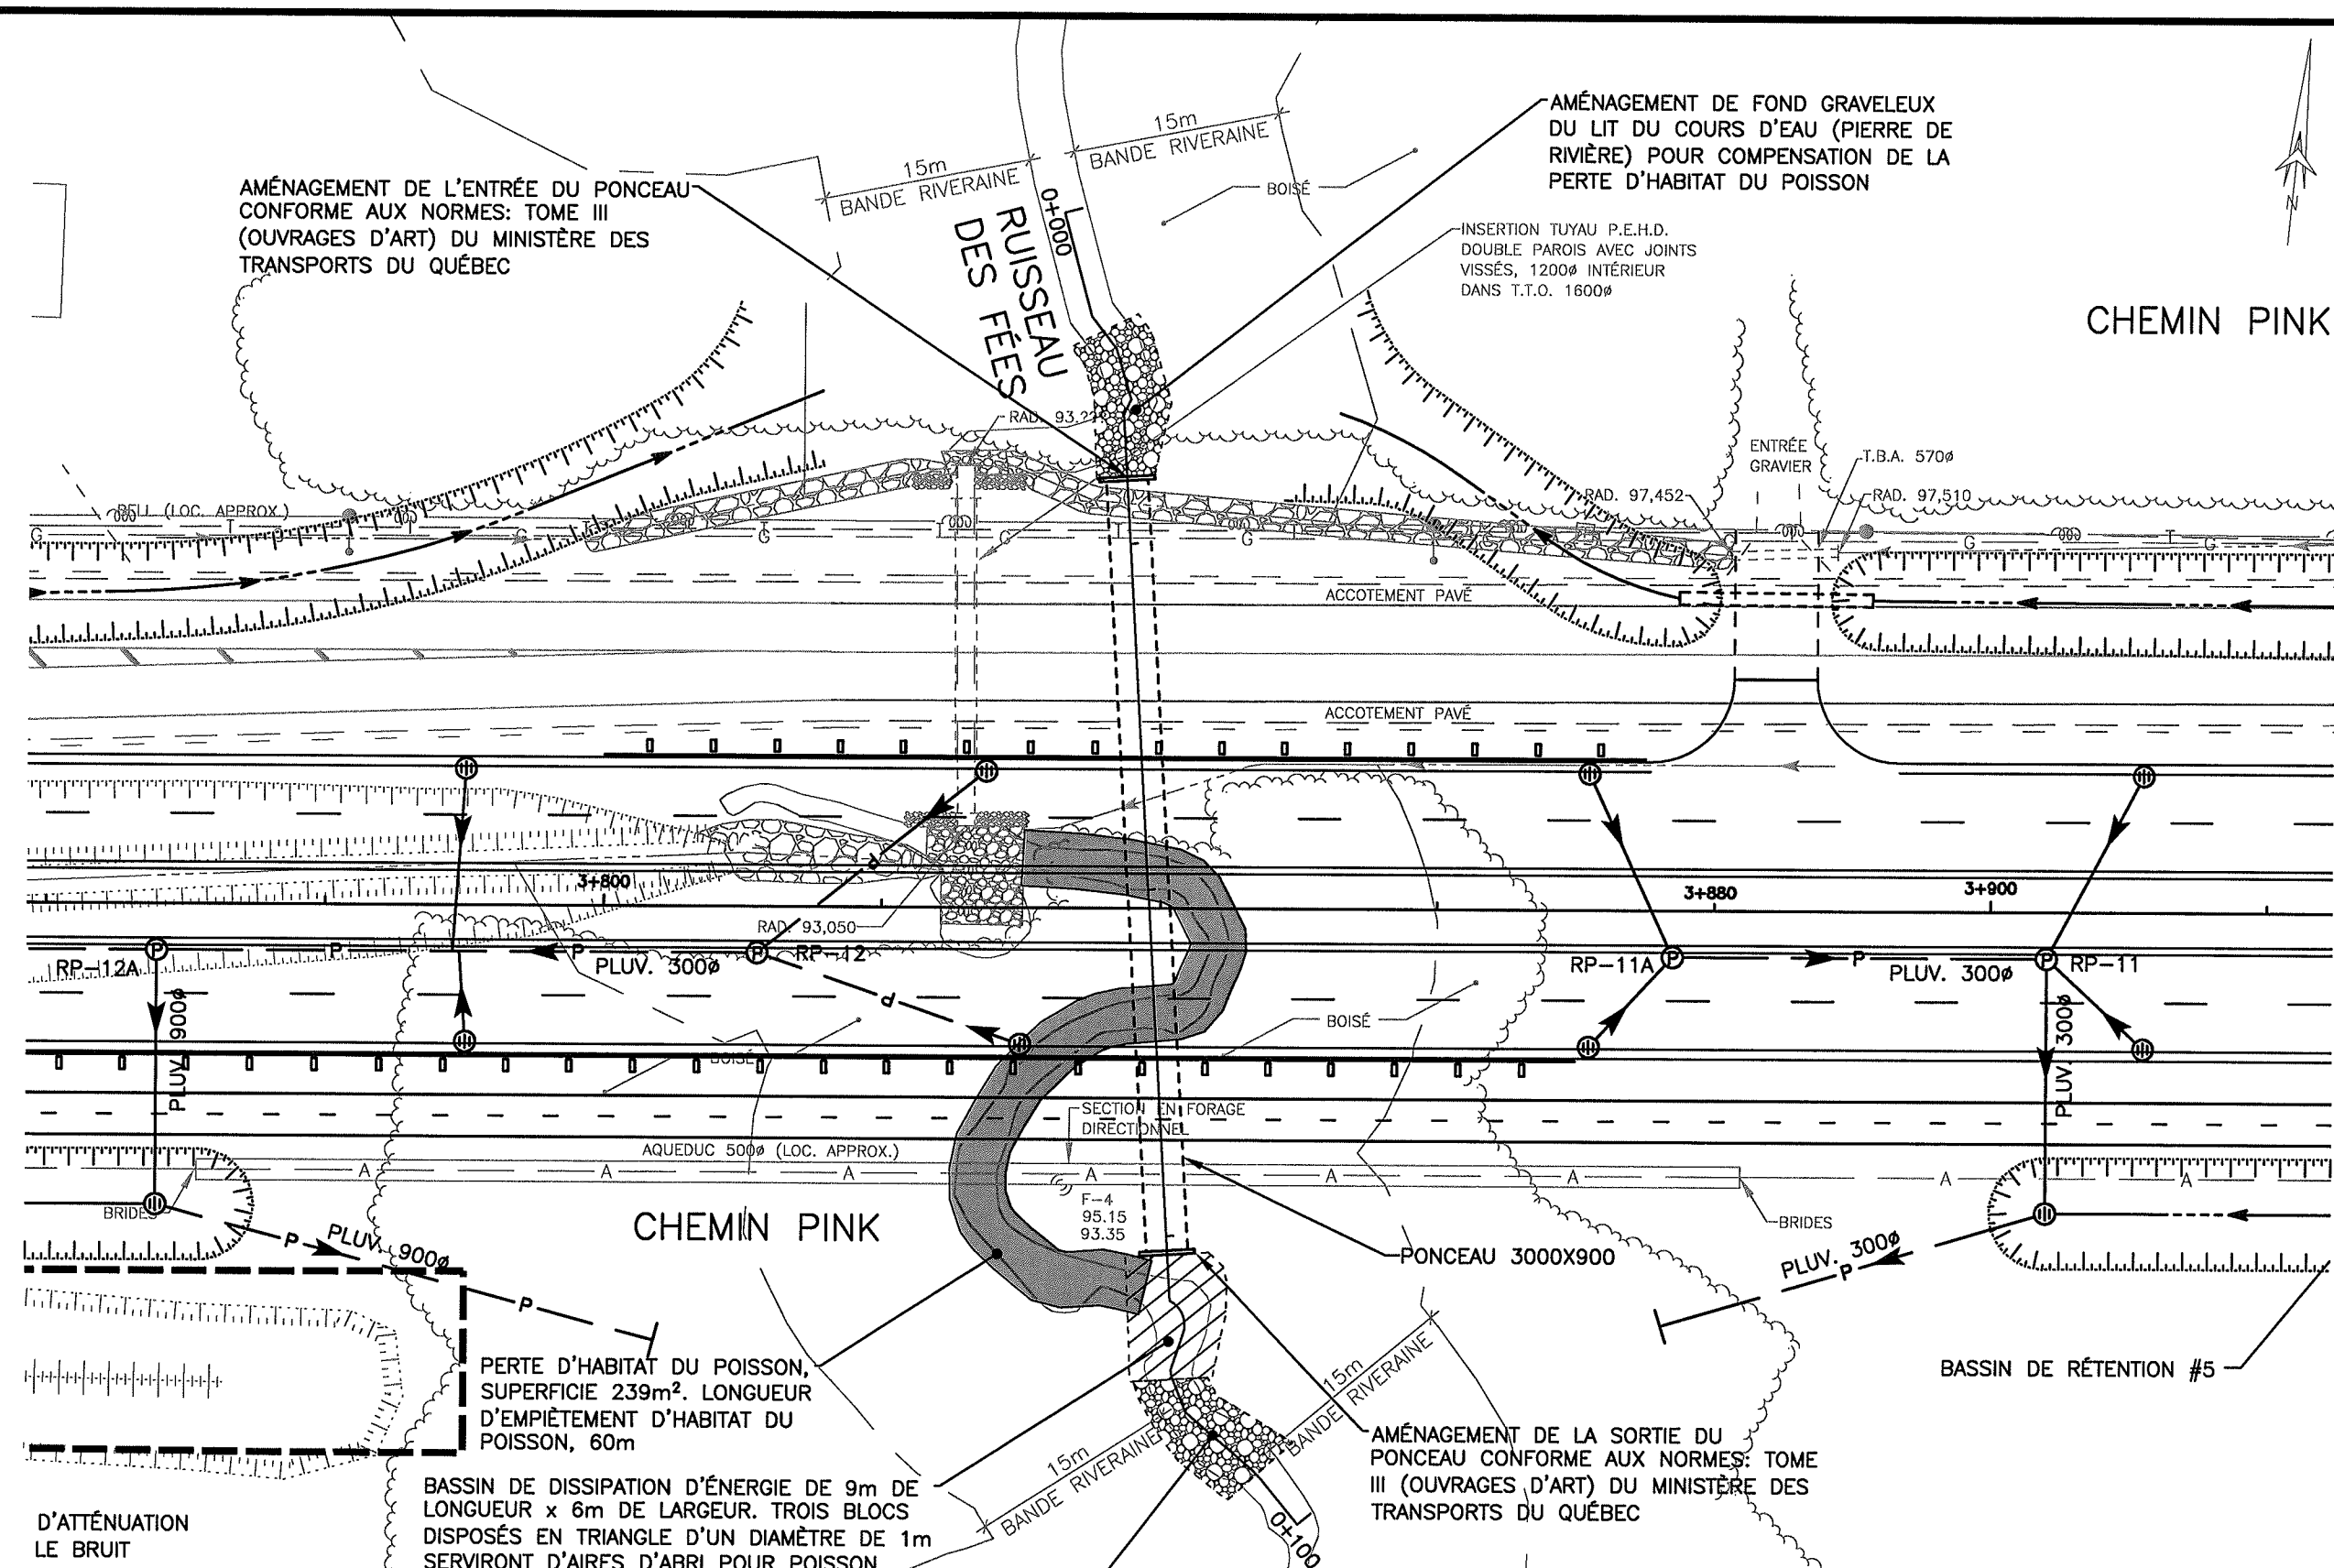



Projet/Titre: <b>CHEMIN PINK – PONCEAU PROJETÉ RUISSEAU DES FÉES</b> VUE EN PLAN					
  420, boul. Maloney Est bureau 201 Gatineau (Québec) J8P 1E7 Téléphone : (819) 863-9294 Télécopieur : (819) 863-0084 www.cima.ca	Dessiné par:	S.ROSSIGNOL	Contrat no.:	G001739	Dessin no.:  <b>CR-1</b>
	Conçu par:	A.CADORET	Date:	7 JUILLET 2010	
	Approuvé par:	L.SÉGUIN	Echelle:	1:500	



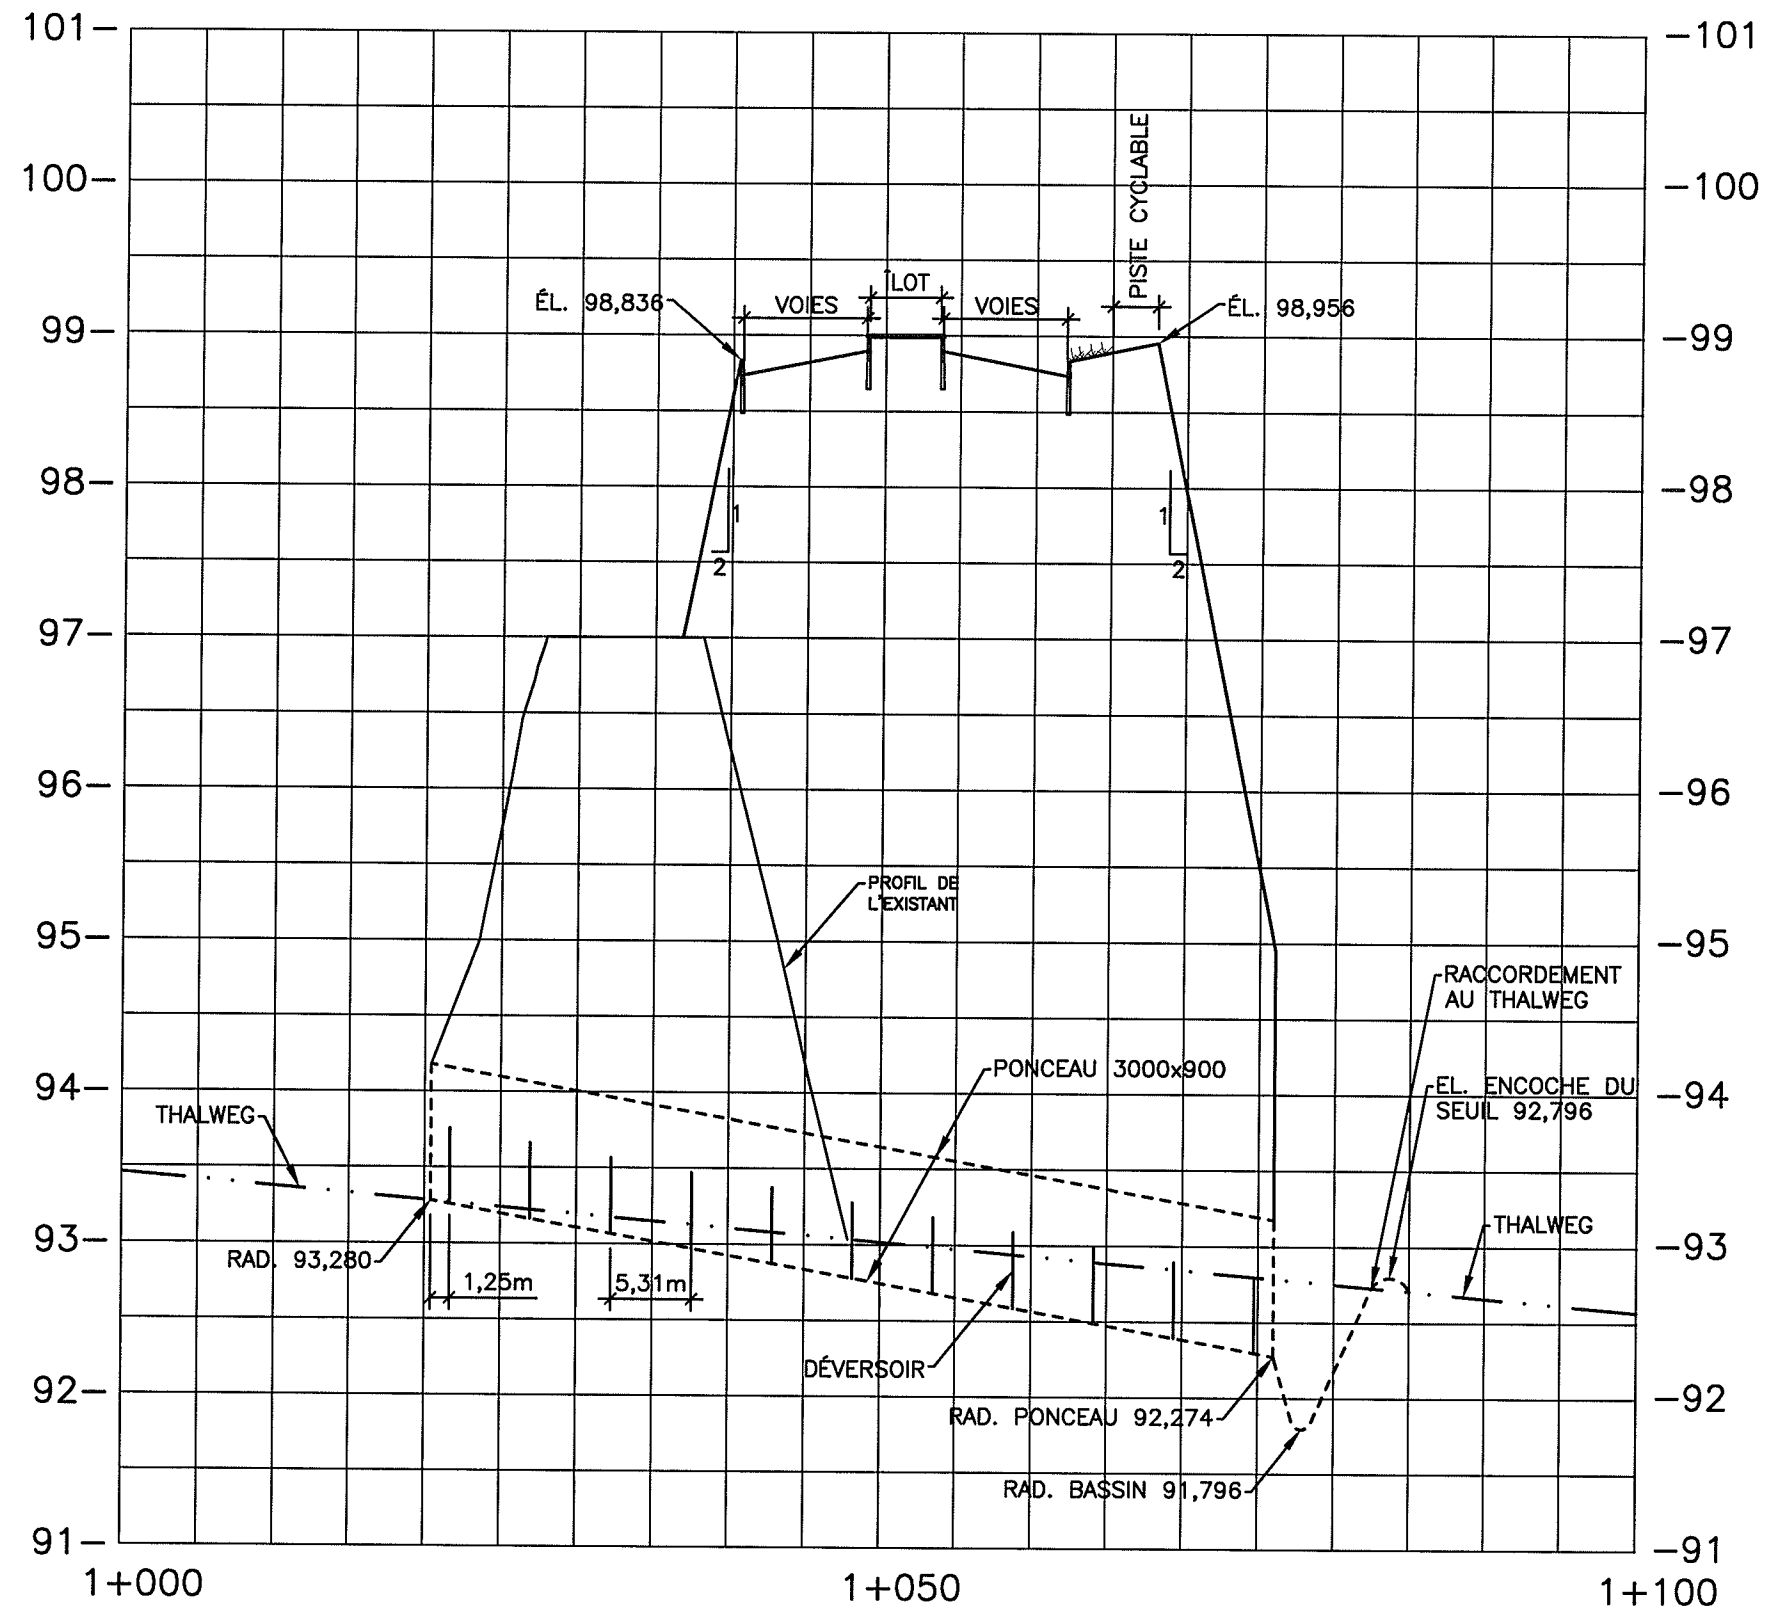

Projet/Titre: CHEMIN PINK – PONCEAU PROJÉTÉ RUISSEAU DES FÉES  
VUE EN PROFIL




420, boul. Maloney Est bureau 201  
Gatineau (Québec) J8P 1E7  
Téléphone : (819) 863-9294  
Télécopieur : (819) 863-0084  
www.cima.ca


ISO 9001

Dessiné par: S.ROSSIGNOL	Contrat no.: G001739	Dessin no.:  CR-2
Conçu par: A.CADORET	Date: 7 JUILLET 2010	
Approuvé par: L.SÉGUIN	Echelle: HOR. 1:500 VERT. 1:50	




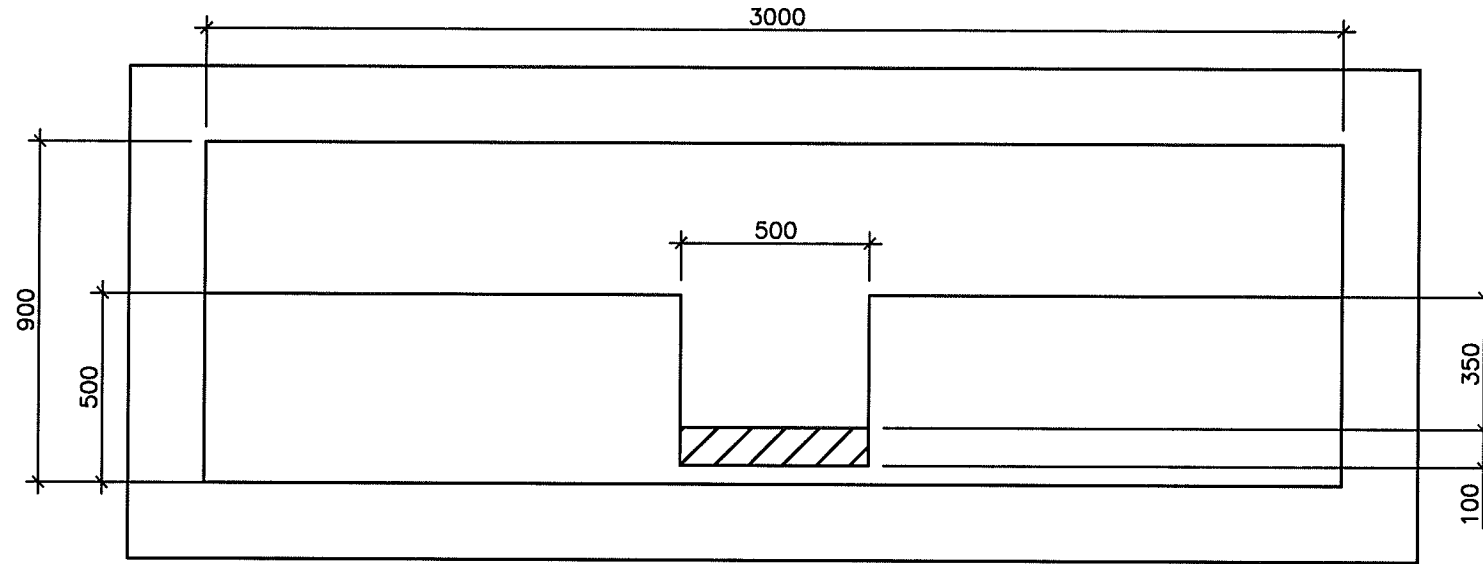

VUE DE FACE

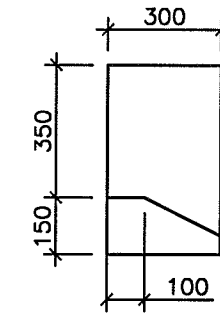

VUE DE PROFIL

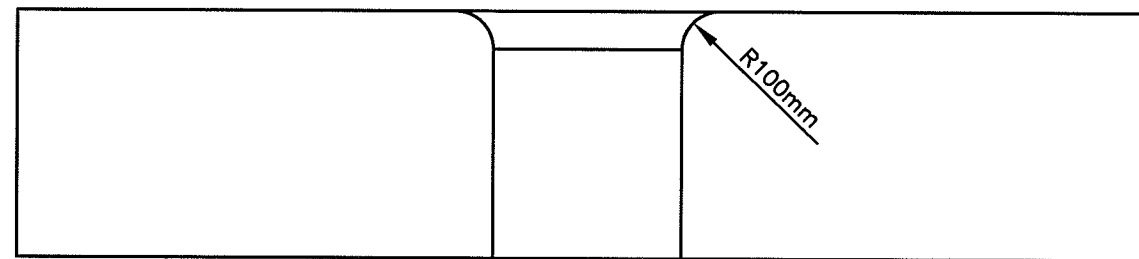

VUE EN PLAN

Projet/Titre: CHEMIN PINK — PONCEAU PROJÉTÉ RUISSEAU DES FÉES  
DÉTAILS DÉVERSOIR

**CMA**


ISO 9001

485, boul. Mélanie St. Bureau 201  
Gatineau (Ottawa) JP 1E7  
Téléphone : (819) 853-8384  
Téléfax : (819) 853-0284  
www.cma.ca

Dessiné par: S.ROSSIGNOL	Contrat no.: G001739	Dessin no.: CR-3
Conçu par: A.CADORET	Date: 7 JUILLET 2010	
Approuvé par: L.SÉGUIN	Echelle: 1:25	






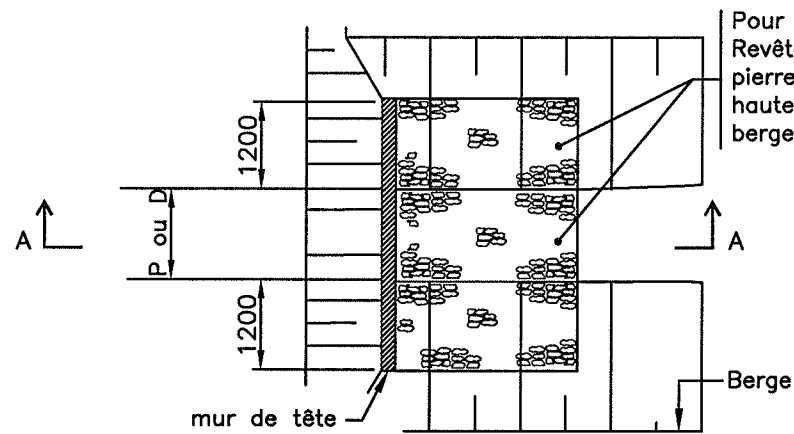

Pour les travaux d'empierrement de la sortie du ponceau:  
 Revêtement du lit du cours d'eau et de la berge en  
 pierres jusqu'à 300 mm au-dessus du niveau des eaux  
 hautes de conception (E.H.C) ou jusqu'au sommet de la  
 berge (voir tableau A).

PLAN

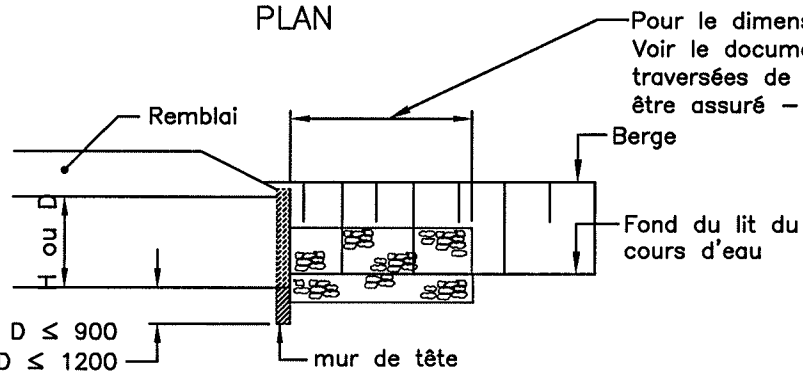

Pour le dimensionnement du bassin à la sortie du ponceau:  
 Voir le document "Recommandations pour la conception des  
 traversées de cours d'eau où le libre passage du poisson doit  
 être assuré - Projets routiers et autoroutiers" (MPO 2007).

400 si H ou D ≤ 900  
 600 si 900 < H ou D ≤ 1200  
 1000 si H ou D > 1200

COUPE A-A

Pour l'aménagement à l'entrée du ponceau:  
 Voir le document "Recommandations pour la  
 conception des traversées de cours d'eau où le  
 libre passage du poisson doit être assuré -  
 Projets routiers et autoroutiers" (MPO 2007).

TABLEAU A

REVÊTEMENT EN PIERRES

TYPE	CALIBRE (mm)	D <sub>50</sub> (mm)	ÉPAISSEUR (mm)
1	0-200	100	300
2	100-200	150	300
3	200-300	250	500
4	300-400	350	700
5	300-500	400	800

Projet/Titre: CHEMIN PINK — PONCEAU PROJETÉ RUISSEAU DES FÉES  
 AMÉNAGEMENT DES EXTRÉMITÉS AVEC MUR VERTIVAL COMPLET, PONCEAUX DE TOUTES DIMENSIONS



420, boul. Maloney Est bureau 201  
 Gatineau (Québec) J8P 1E7  
 Téléphone : (819) 883-9294  
 Télécopieur : (819) 883-0084  
 www.cima.ca



Dessiné par: S.ROSSIGNOL	Contrat no.: G001739	Dessin no.:  CR-4
Conçu par: A.CADORET	Date: 7 JUILLET 2010	
Approuvé par: L.SÉGUIN	Echelle: 1:25	

