

Profil en long du Saint-Maurice et de la voie ferrée



206

DA26

Projet d'aménagements hydroélectriques de la Chute-Allard et des Rapides-des-Cœurs

Haut-Saint-Maurice

6211-03-038

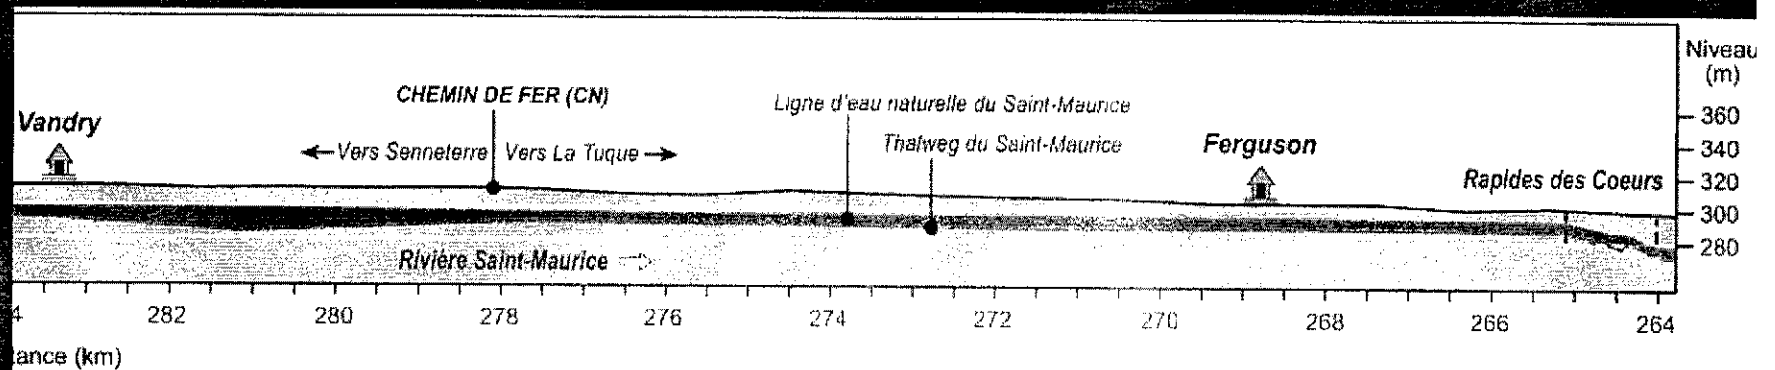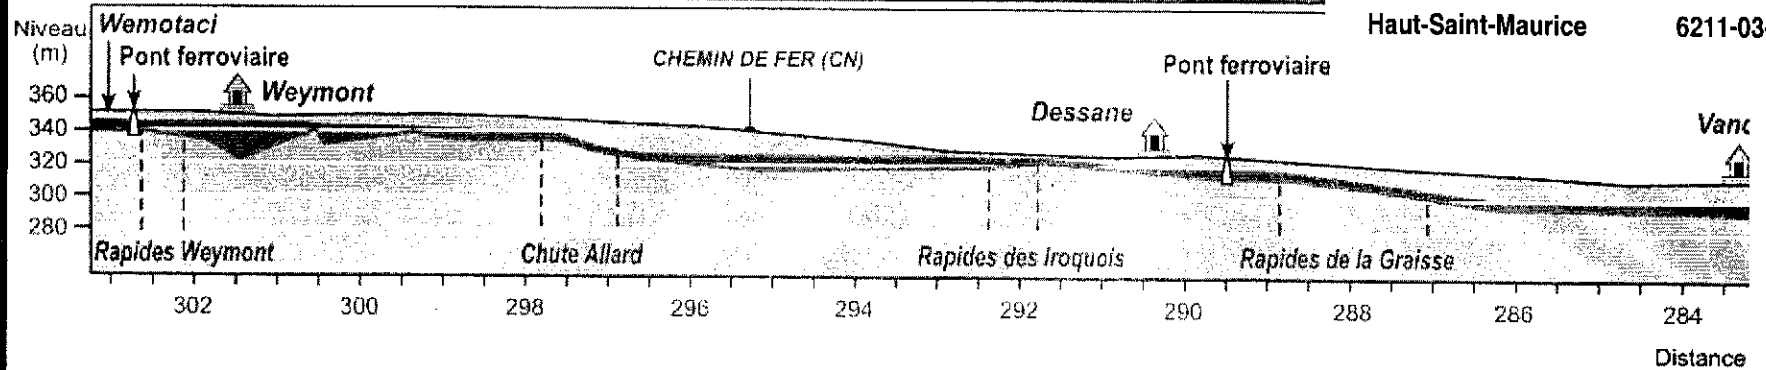

Rapides-des-Cœurs, variante 350,5

