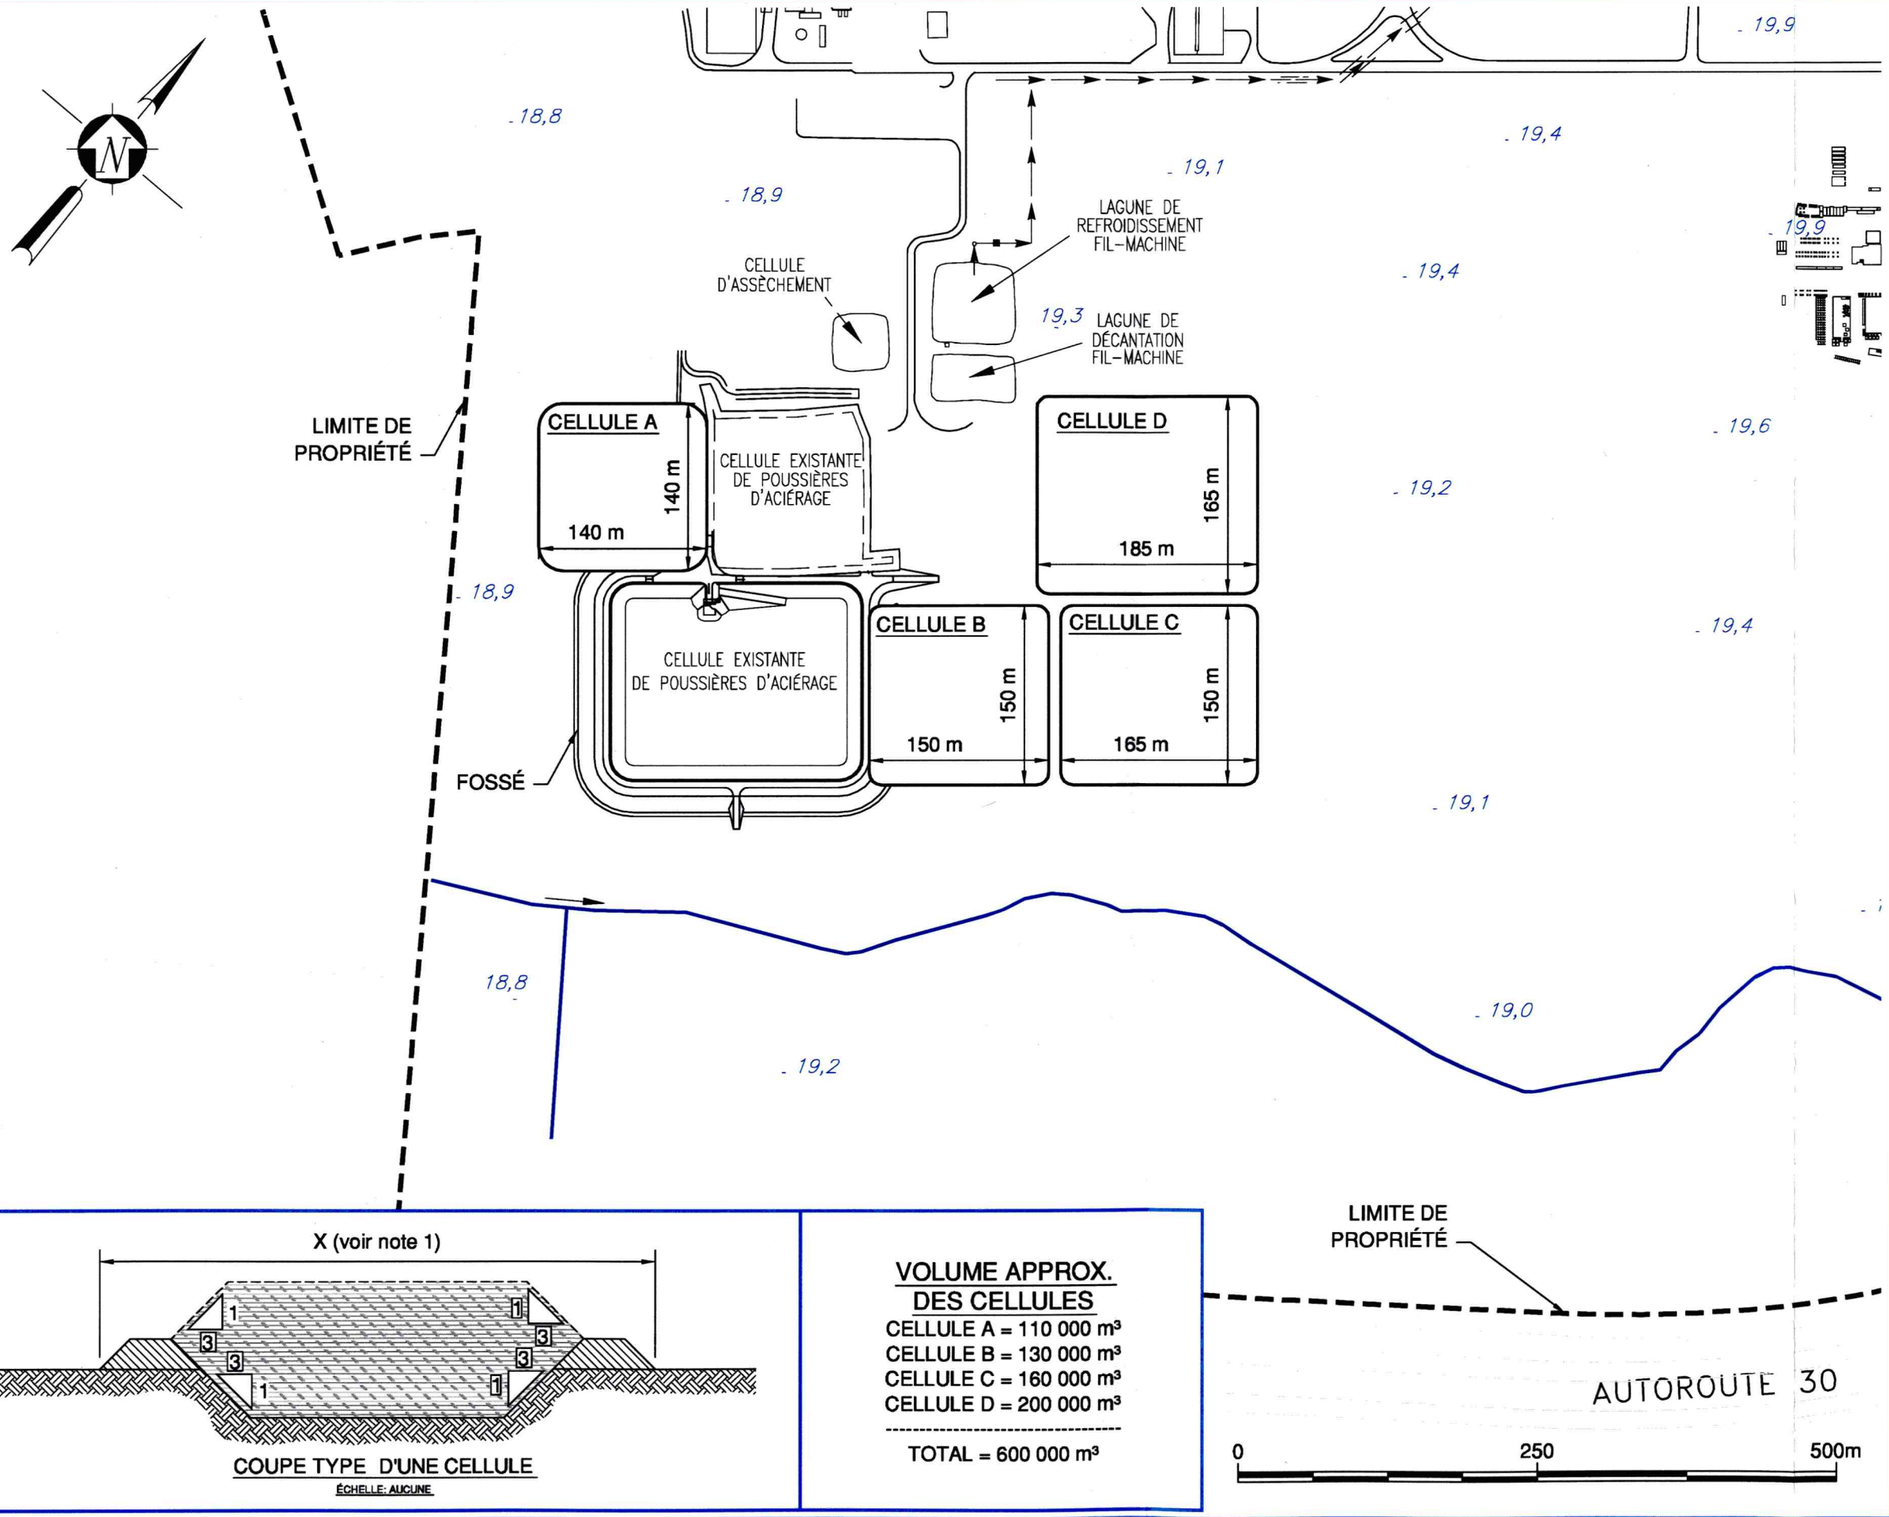

X (voir note 1)

COUPE TYPE D'UNE CELLULE

ÉCHELLE: AUCUNE

VOLUME APPROX. DES CELLULES

CELLULE A = 110 000 m³
CELLULE B = 130 000 m³
CELLULE C = 160 000 m³
CELLULE D = 200 000 m³

TOTAL = 600 000 m³

LÉGENDE :

→ SENS D'ÉCOULEMENT

Note :

1- LA SUPERFICIE DES CELLULES EST MESURÉE DU PIED DU TALUS EXTÉRIEUR DE LA DIGUE

Client/Customer

MITTAL

solmers

Projet/Project

AMÉNAGEMENT D'UN NOUVEAU LIEU D'ÉLIMINATION PAR DÉPÔT DÉFINITIF DES POUSSIÈRES

Titre/Title

EMPLACEMENT PRÉLIMINAIRE PRÉVU POUR LES 4 CELLULES DU DÉPÔT DÉFINITIF DES POUSSIÈRES D'ACIÉRAGE (FIGURE 4 DE L'AVIS DE PROJET)

Dessiné par /Drawn by	E. MAILLOUX
Vérifié par /Checked by	D. DIONNE, ing.
Date	2006-07-28
Échelle/Scale	GRAPHIQUE
Projet/Project	2237 002
Fichier/File	2237 002 F 01 r2.DWG
N° de Plan/Drawing N°	Figure 01