




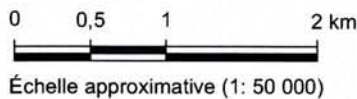
**FIGURE 1**  
**ORGANIGRAMME DES INTERVENANTS DU PROJET**

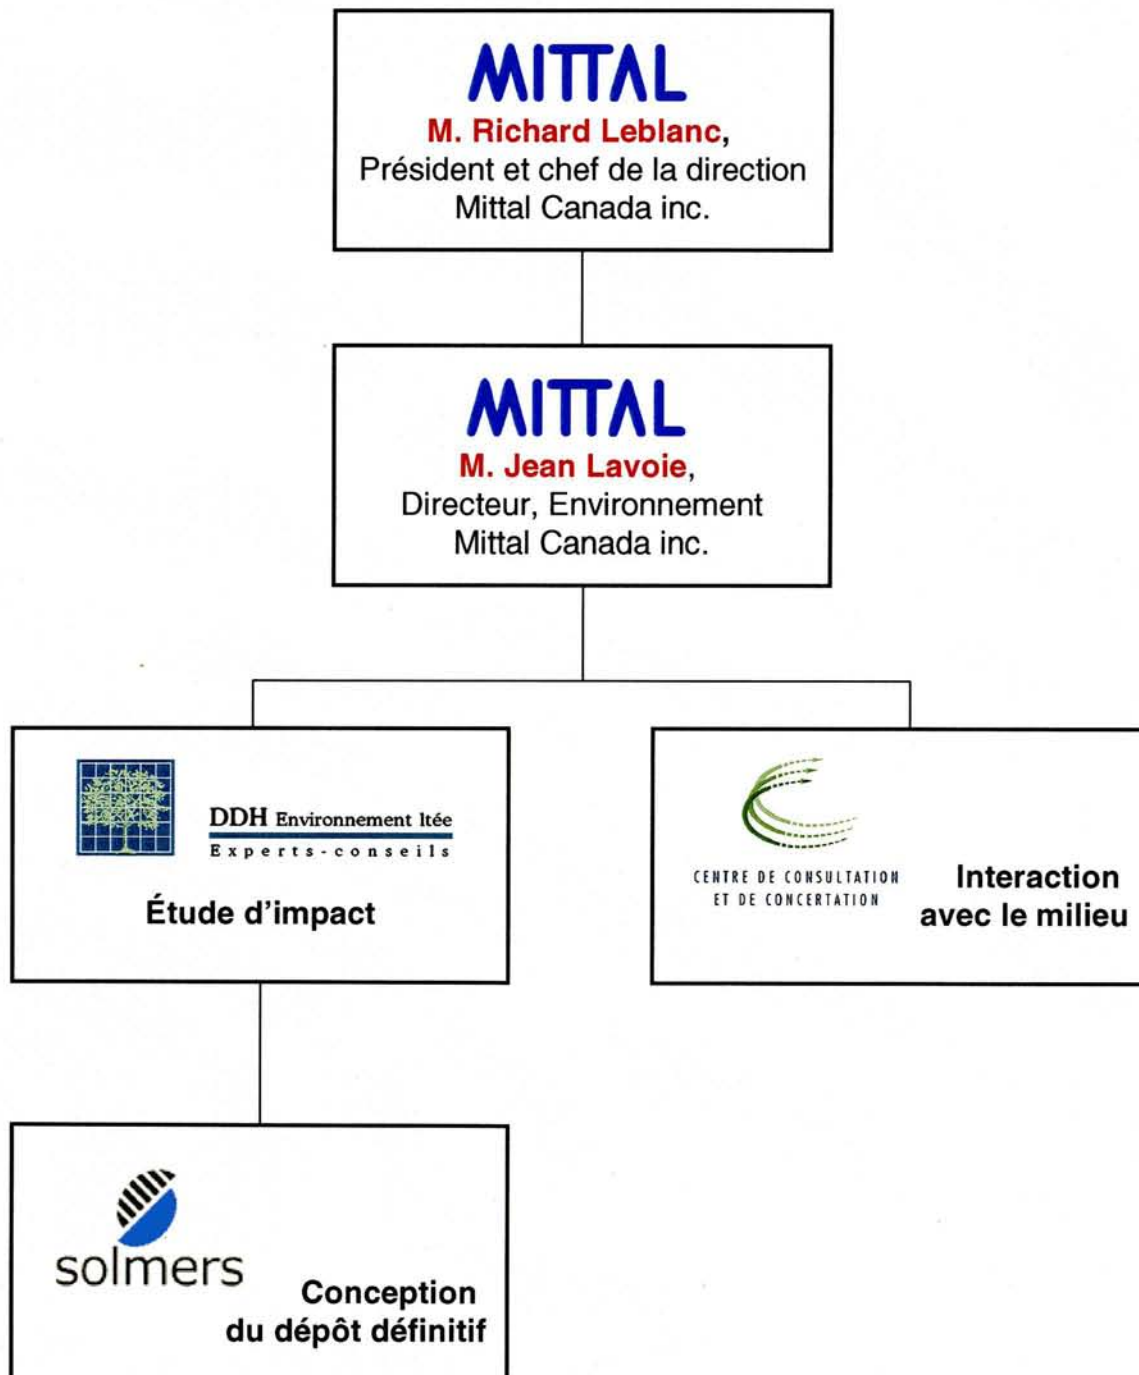

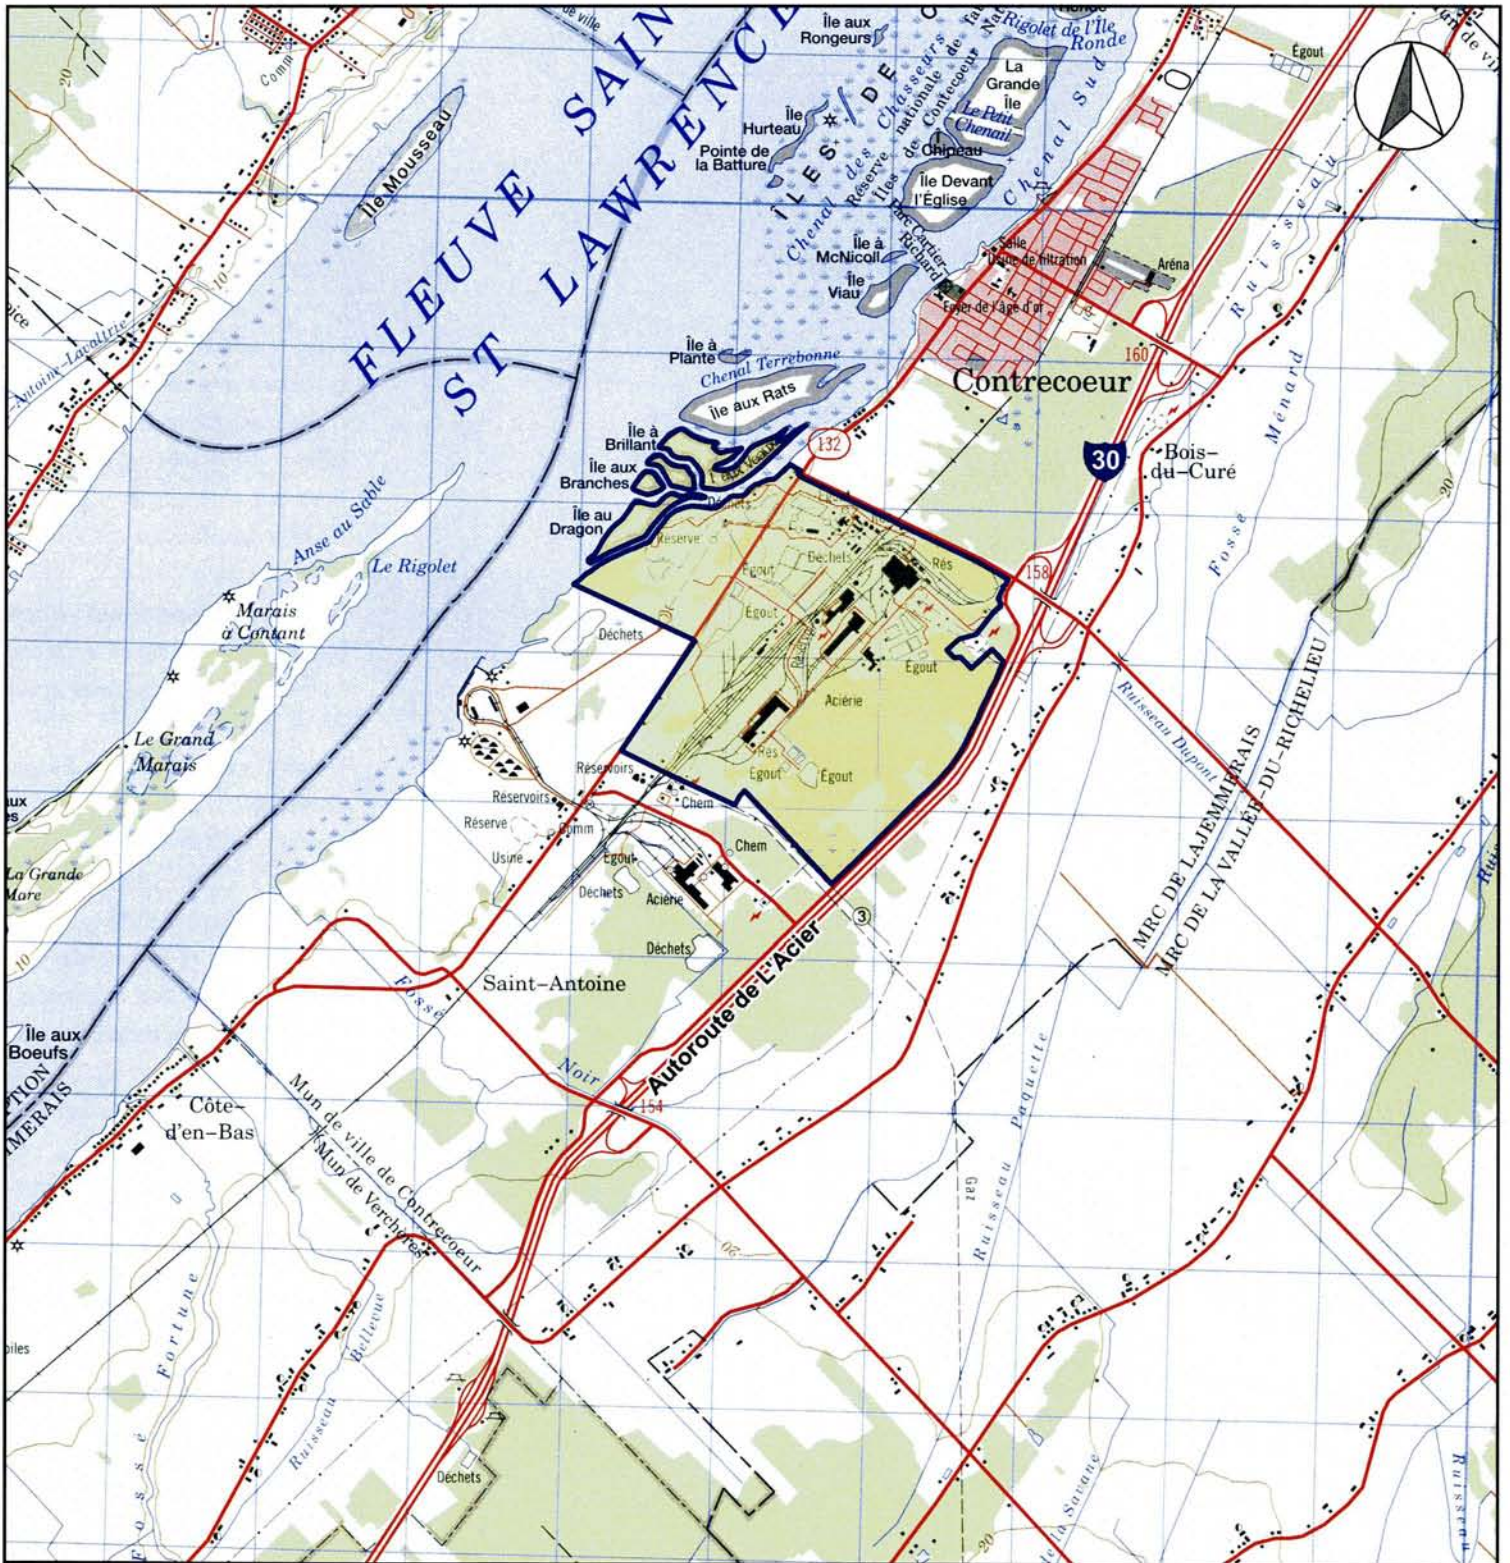

**Légende**

 Mittal Canada inc. 3900, route des Acieries




Source : Ressources naturelles Canada (2002), Verchères 31H/14.

**FIGURE 2  
EMPLACEMENT DES INSTALLATIONS**


**Mittal Canada inc. - Complexe de Contrecoeur  
Avis de Projet**



**DDH Environnement Itée**  
505, boul. René-Lévesque Ouest

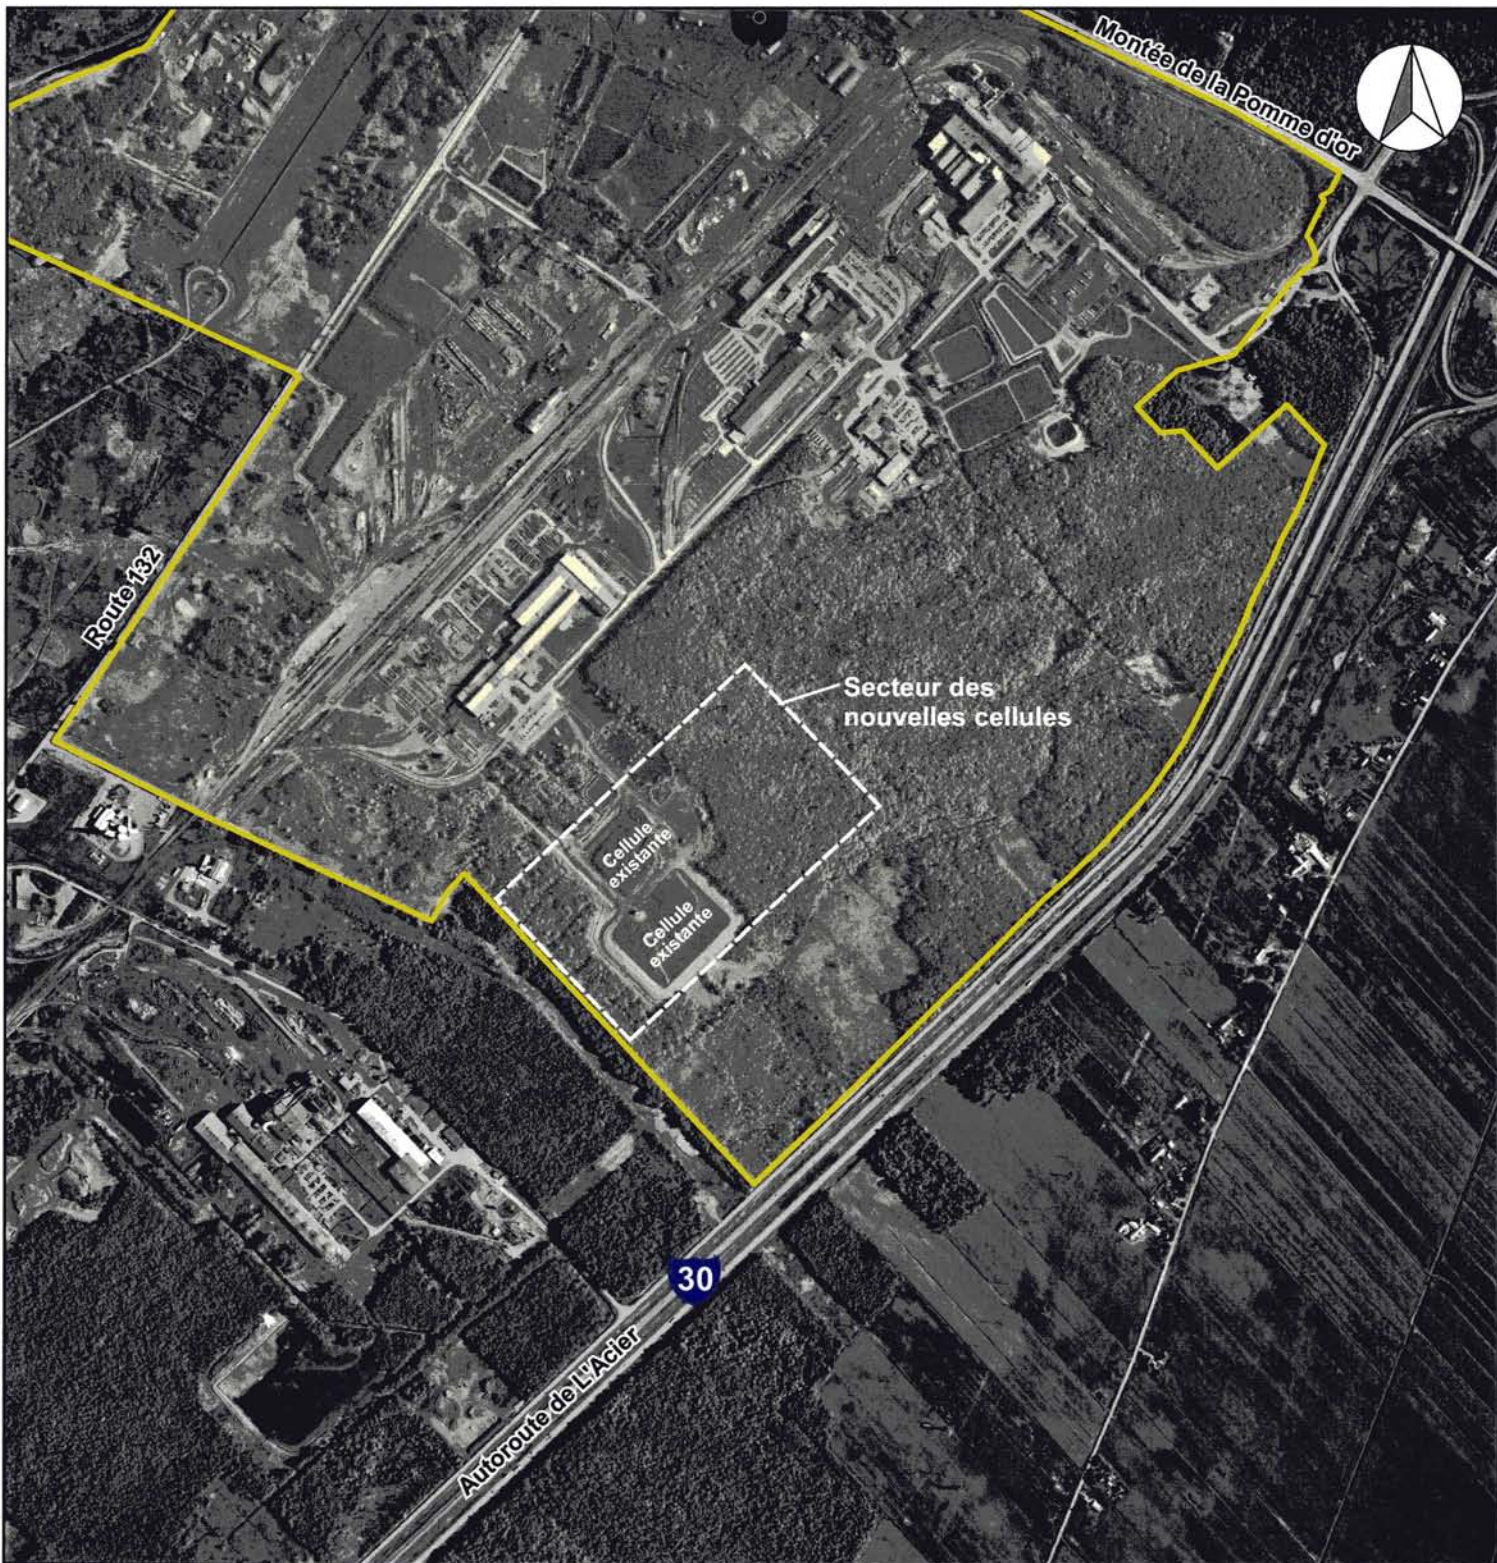

**Légende**

 Limite de la propriété

0 150 300 600 m

  
Échelle approximative (1: 15 000)

**FIGURE 3**  
**EMPLACEMENT PROPOSÉ DES NOUVELLES CELLULES DU DÉPÔT DÉFINITIF DE POUSSIÈRES D'ACIÉRAGE**  
Mittal Canada inc. - Complexe de Contrecoeur  
Avis de Projet

