


# SAINT-JOSEPH-DE-SOREL

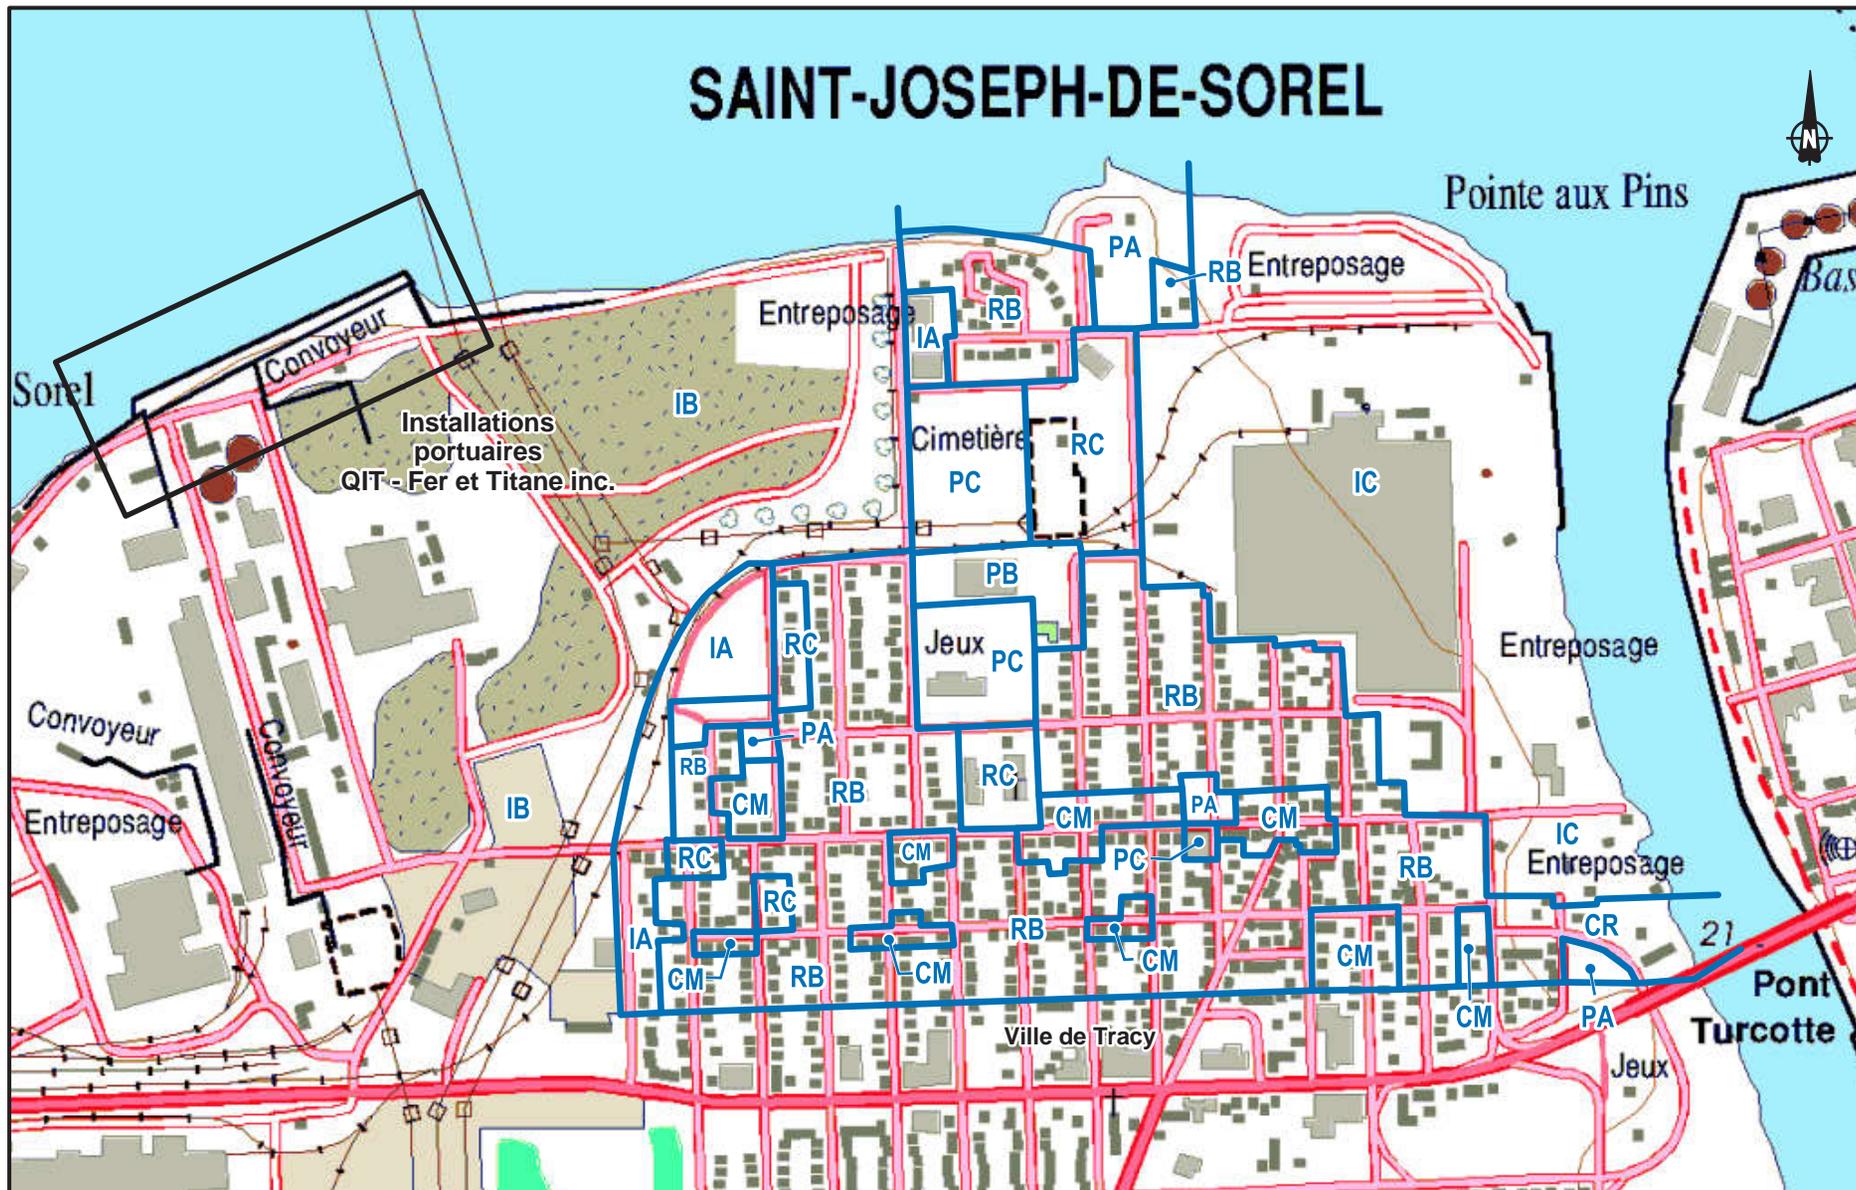

ZONAGE

- CM** Commerce et habitation
- CR** Commerce régional
- IA** Commerce de gros et Industries légères
- RB** Habitation de moyenne densité
- RC** Habitation de forte densité

ZONAGE (suite)

- IB** Industrie à grand gabarit (I)
- IC** Industrie à grand gabarit (II)
- PA** Parcs et espaces verts
- PB** Équipements de sports et de loisirs
- PC** Équipements publics et institutionnels



Préparé par : CJB Environnement inc.  
 Projet : 234-QIT  
 Date : Juillet 2005

**Programme décennal de dragage**  
 Étude d'impact sur l'environnement  
**- Extrait du plan de zonage de la ville de Saint-Joseph-de-Sorel -**

Figure 3.7

QIT - Fer et Titane inc.

Sources : Carte topographique 31103-200-0102, Ministère des Ressources naturelles et de la Faune;  
 Plan de zonage, ville de Saint-Joseph-de-Sorel, règlement de zonage no 192.