


VUE EN PLAN

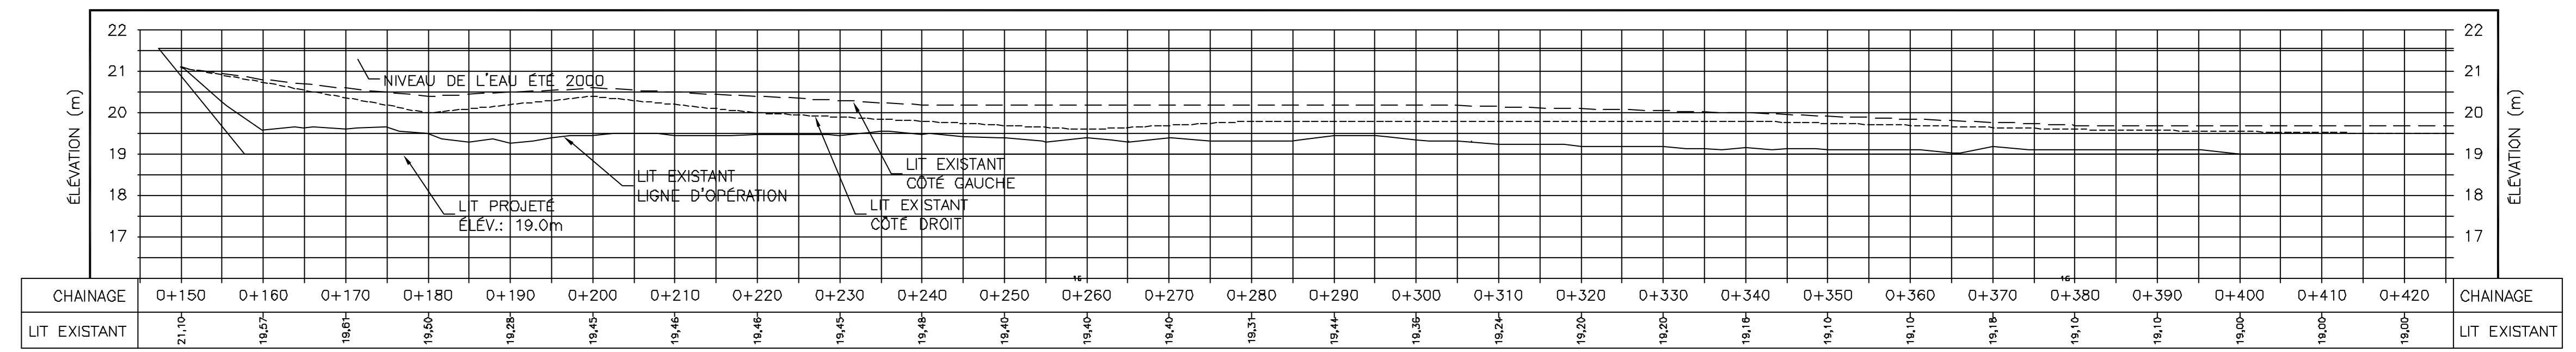

PROFIL LONGITUDINAL

- : STATION D'ÉCHANTILLONNAGE DES SÉDIMENTS (OCTOBRE 2000)
- : STATION D'ÉCHANTILLONNAGE DES SÉDIMENTS (NOVEMBRE 2001)
- : ZONE À DRAGUER

02-12-02	POUR SOUMISSION RÉVISÉE	J.-F.G.
02-05-24	POUR SOUMISSION	J.-F.G.
02-04-16	POUR COMMENTAIRES	J.-F.G.
01-10-15	AVANT-PROJET PRÉLIMINAIRE	J.-F.G.
Date	Modifications (nature)	Par
01-03-15	Date d'émission du plan	

Seau

préparé par: JEAN-FRANÇOIS GAUTHIER, ing...

Transports Québec

GENIVAR

groupe conseil
89, boulevard Dan Quèche, L'Île Perrot (Québec) J7V 6X2
Télécopieur (514) 453-9305 - Téléphone (514) 453-1821

Unité administrative

DIRECTION GÉNÉRALE DE MONTRÉAL
DIRECTION DE L'OUEST-DE-LA-MONTÉRÉGIE
Service des Projets

Titre

DRAGAGE DU CHAINAGE 0+150 À 0+430

Echelles
horizontale 1:500
verticale 1:100

Identification technique

Identification de regroupement

50-5473-9801	3	5
--------------	---	---