


VUE EN PLAN

- ⊙ : STATION D'ÉCHANTILLONNAGE DES SÉDIMENTS (OCTOBRE 2000)
- ⊙ : STATION D'ÉCHANTILLONNAGE DES SÉDIMENTS (NOVEMBRE 2001)
- : ZONE À DRAGUER

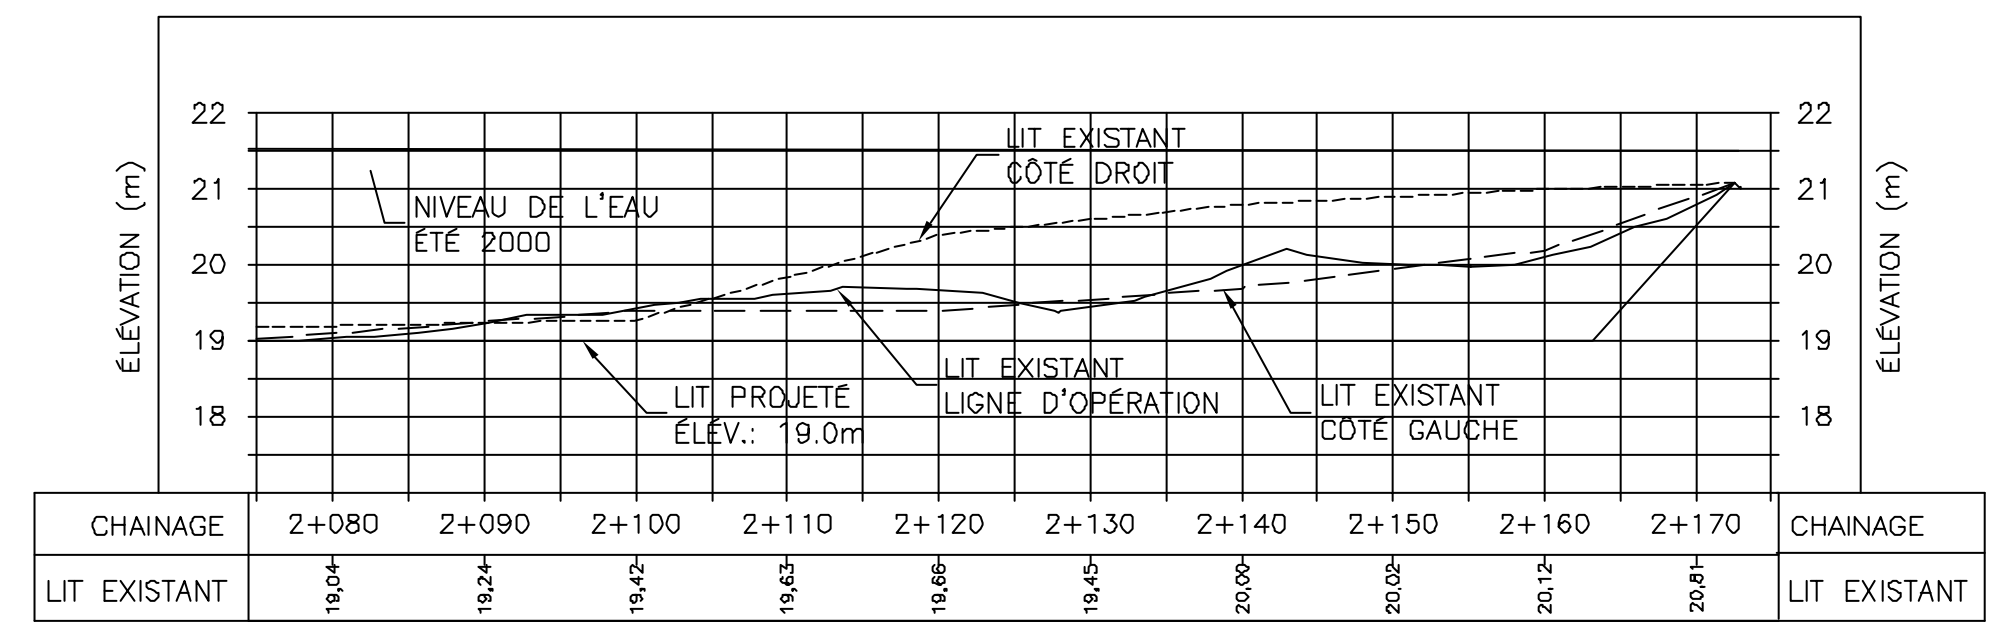

PROFIL LONGITUDINAL

02-12-02	POUR SOUMISSION RÉVISÉE	J-F.G.
02-05-24	POUR SOUMISSION	J-F.G.
02-04-16	POUR COMMENTAIRES	J-F.G.
01-03-15	AVANT-PROJET PRÉLIMINAIRE	J-F.G.
Date	Modifications (nature)	Par
01-03-15	Date d'émission du plan	

Secou

préparé par: JEAN-FRANÇOIS GAUTHIER, ing.

Transports Québec

GENIVAR

GRUPE
CONSIL
89, boulevard Dan Quèche, L'Île Perrot (Québec) J7V 6X2
Télécopieur (514) 453-9305 - Téléphone (514) 453-1621

Unité administrative

DIRECTION GÉNÉRALE DE MONTRÉAL
DIRECTION DE L'OUEST-DE-LA-MONTÉRÉGIE
Service des Projets

Titre

DRAGAGE DU CHAINAGE 2+000 À 2+180

Echelles
horizontale 1:500
verticale 1:100

Identification technique

Identification de regroupement

50-5473-9801	5
--------------	---