

Le 31 mars 2015

Madame Marie-Josée Harvey
Coordonnatrice
Bureau d'audiences publiques sur l'environnement
Édifice Lomer-Gouin
575, rue Saint-Amable, bureau 2.10
Québec (Québec) G1R 6A6

**Objet : Réponses aux questions complémentaires du 30 mars 2015 (DQ3, n^{os} 1 et 2)
Programme décennal de dragage d'entretien des installations portuaires
de la Compagnie minière IOC à Sept-Îles**

Madame,

Faisant suite à votre correspondance du 30 mars 2015, veuillez trouver ci-dessous les réponses aux questions demandées :

Réponse 1

Un plan PDF illustrant la limite de propriété en eau du PSI dans le secteur Ville (entre Pointe-aux-Basques et Mgr-Blanche) est joint.

Réponse 2


Vous pouvez consulter en tout temps les rapports des autorités fédérales ayant des obligations au titre de l'article 71 de la *Loi canadienne sur l'évaluation environnementale* en allant sur le site web de l'Agence canadienne d'évaluation environnementale au <http://www.ceaa-acee.gc.ca/>.

Par exemple, pour consulter les rapports des années 2012-2013 et 2013-2014, vous n'avez qu'à vous rendre au <http://www.ceaa-acee.gc.ca/default.asp?lang=Fr&n=2C4A9070-1>.

Espérant le tout conforme à vos attentes, nous demeurons disponibles pour vous fournir toute information nécessaire.

Je vous prie d'agréer, Madame, l'expression de nos salutations distinguées.

La directrice,
Ingénierie et développement durable,

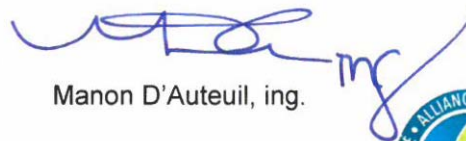


Manon D'Auteuil, ing.

MD'A/jr

p. j. (1)

c. c. M. Pierre Gagnon, président-directeur général, PSI
M^{me} Mélissa Sanikopoulos, gestionnaire en environnement, PSI



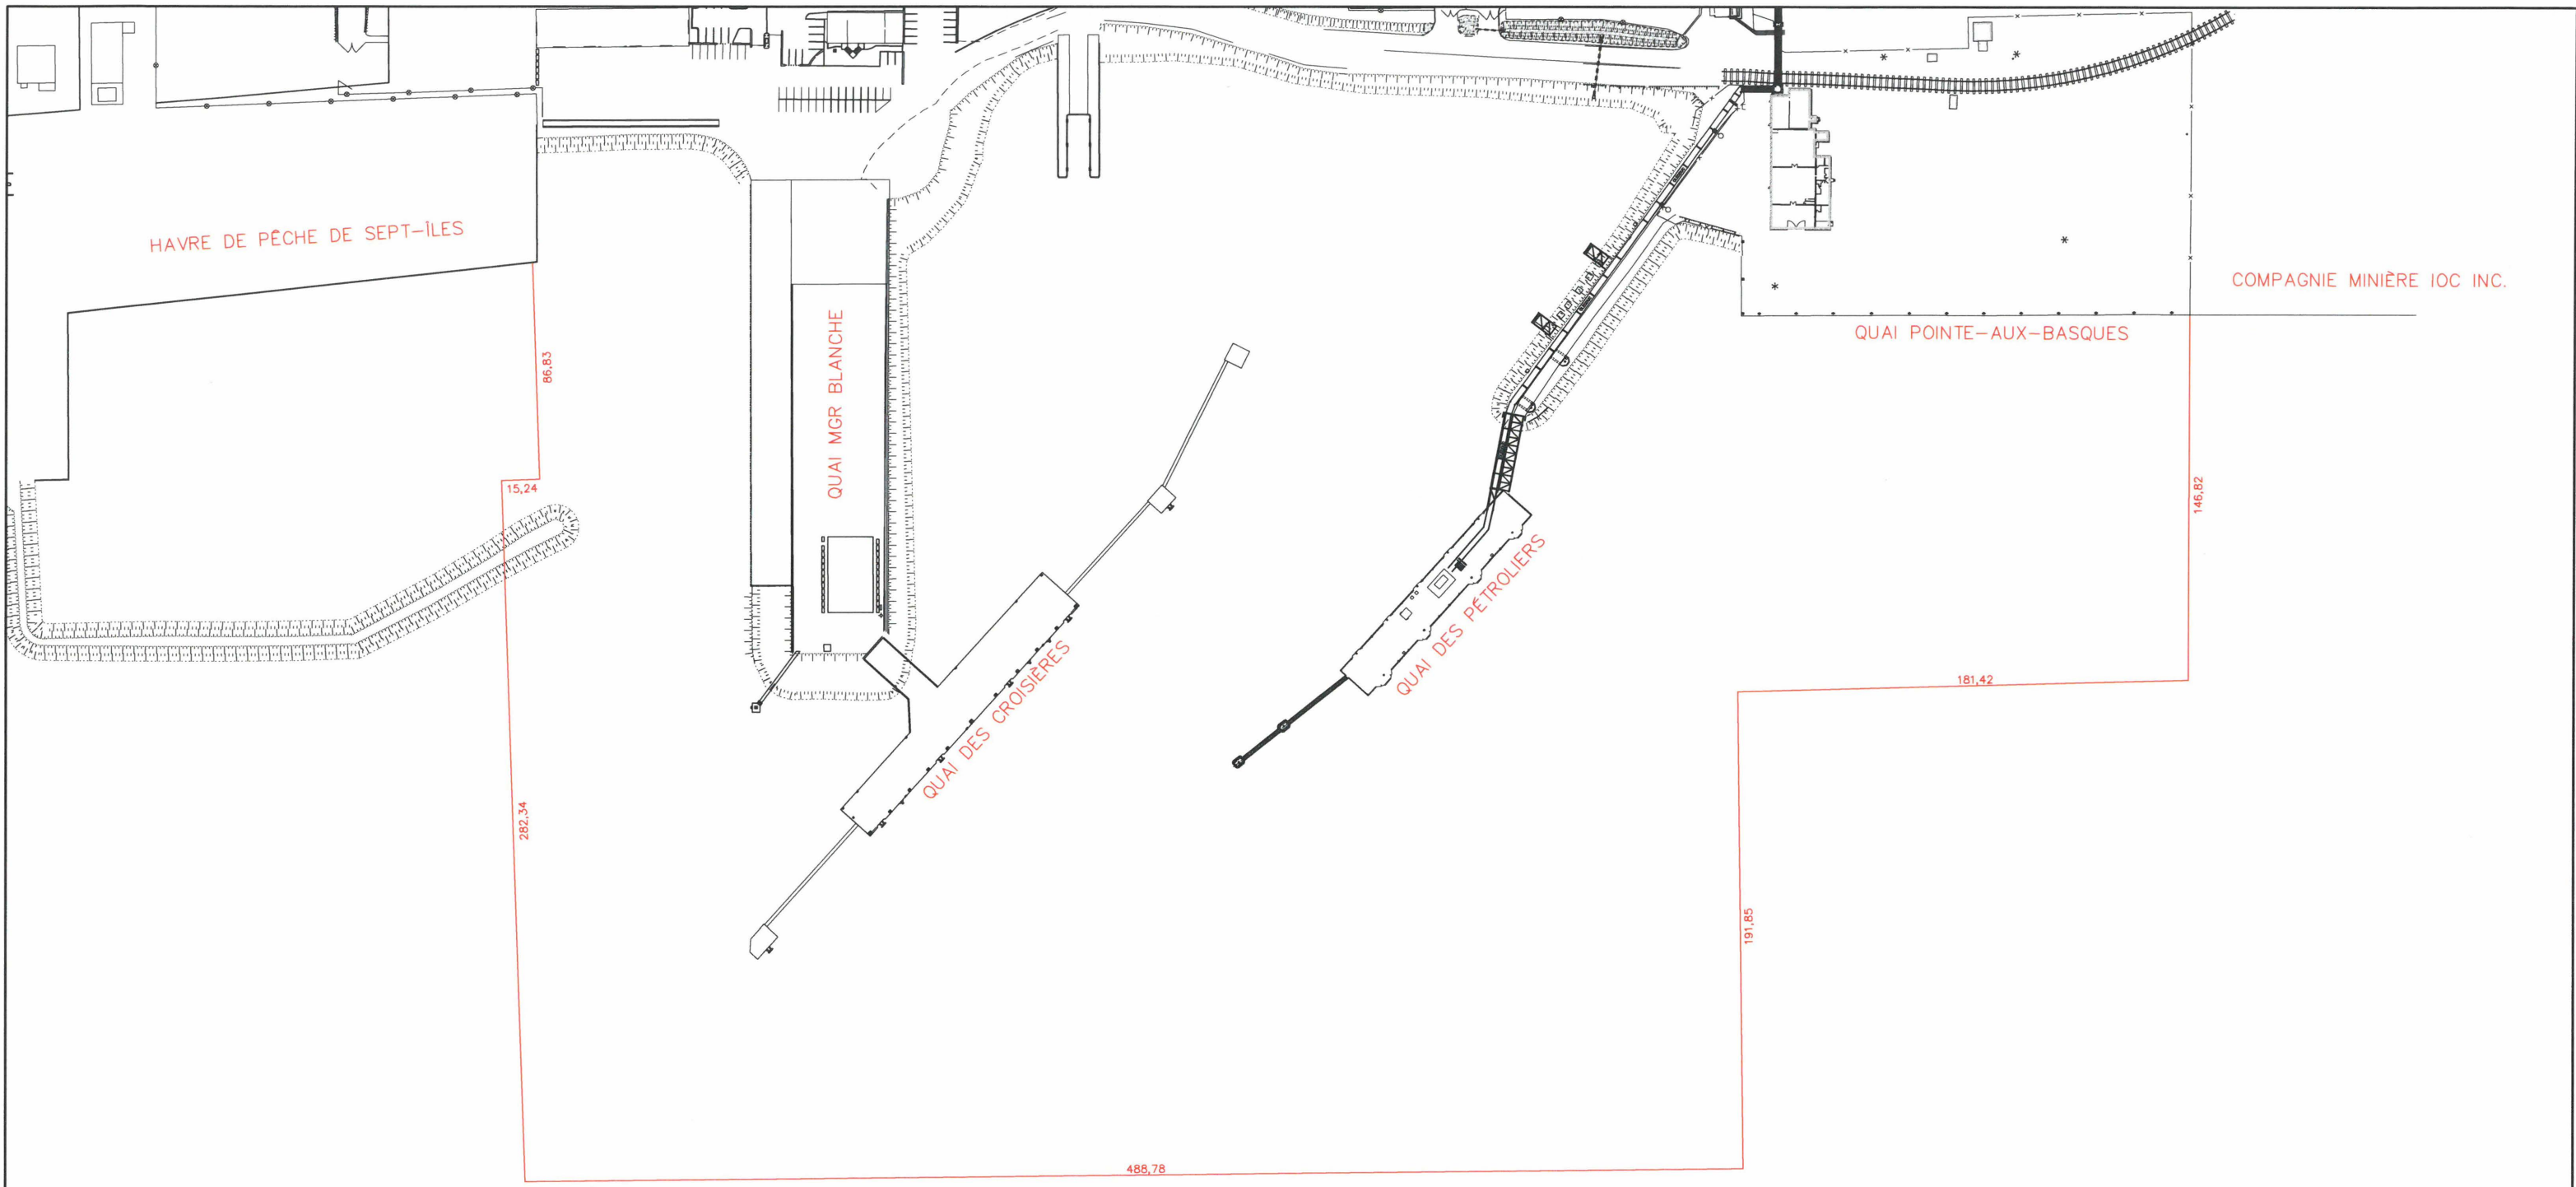

NOTE : LES DISTANCES SONT EN MÈTRES

Signature 2015/03/31



1, Quai Mgr Blanche Sept-Îles (Québec) G4R 5P3
 Téléphone : 418-968-1231 Télécopieur : 418-962-4445 www.portsi.com

| | |
|-----------------|---|
| TITRE DU PROJET | Limites de propriété du Port de Sept-Îles |
| TITRE DU DESSIN | Limite en eau |

| | |
|------------|--|
| CONSULTANT | |
|------------|--|

| NO | DESCRIPTION | DATE | PAR |
|-----------|-------------|------|-----|
| RÉVISIONS | | | |

| | | | | |
|----------------|-----------------------|----------------------------|----------------------|---|
| Conçu par : | Étienne Boucard | No dossier du consultant : | - | Feuille no. : 1 de 1 Révision no. : |
| Dessiné par : | Étienne Boucard | Échelle : | 1 / 2500 | |
| Vérifié par : | Manon D'Auteuil, ing. | Date : | 2015-03-31 | |
| Approuvé par : | Manon D'Auteuil, ing. | No. dessin : | Limites de propriété | |