

mre Municipalité régionale de comté de Matane
 LE VALAIS


Schéma d'aménagement



Municipalité régionale
de comté de Matane

Schéma d'aménagement

Localisation

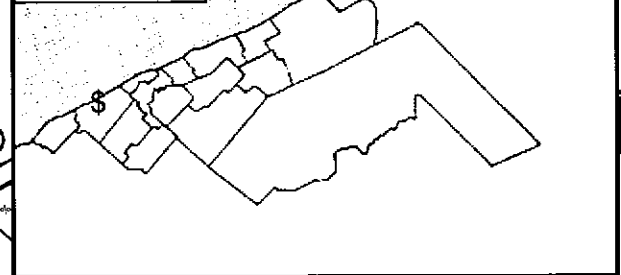

Fluve Saint-Laurent

Secteur de pente

* Salle communautaire

Secteur de contrainte
(voie ferrée)

Secteur humide

* École

Secteur à risque
d'inondation et
d'érosion des berges

Secteur de pente

Entreposage extérieur

Rimouski

Terrain des loisirs

* Golf

Tourbière

Secteur à risque d'inondation

Route Centrale


Affectation agricole

Rang II

Saint-Ulric

Périmètre d'urbanisation

Échelle 1 : 10 000

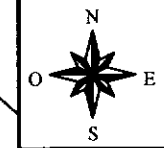

0 0.2 0 0.2 Km PLAN

I.3.2



Légende

- Périmètre d'urbanisation
- Zone de contrainte au développement
- Zone disponible à l'urbanisation
- Équipement important
- Aqueduc et/ou égout


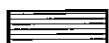




Municipalité régionale
de comté de Matane

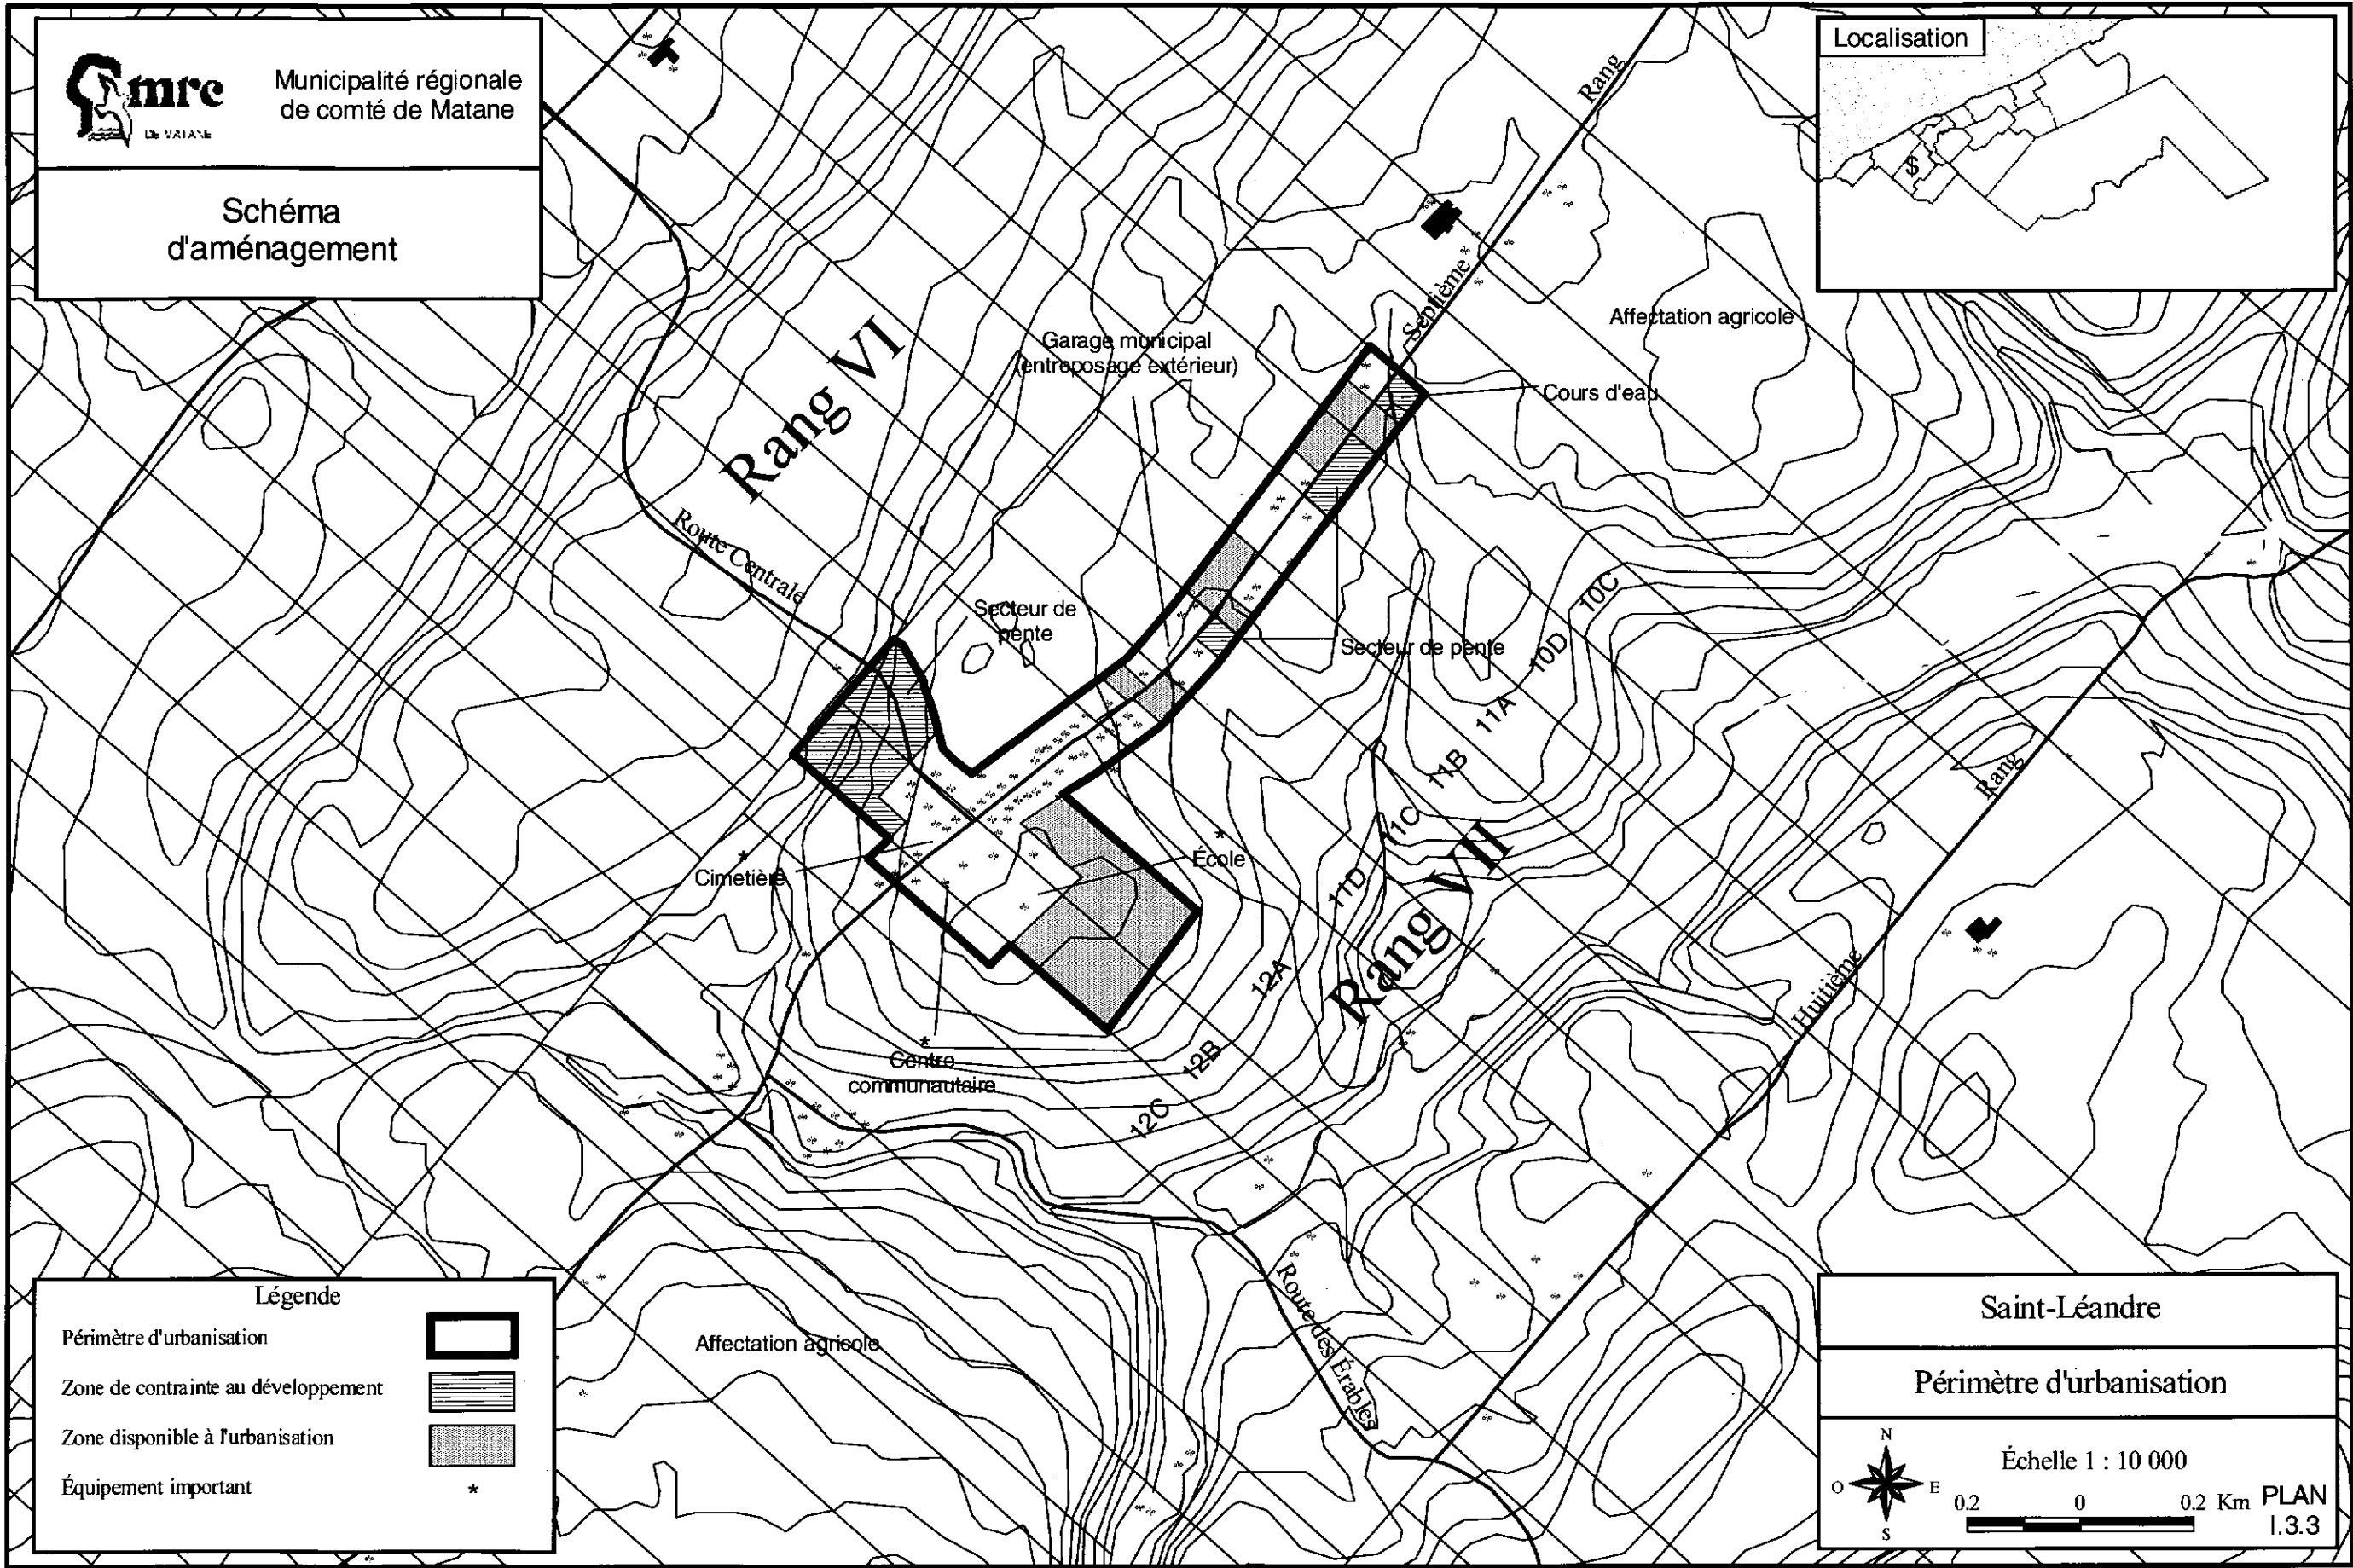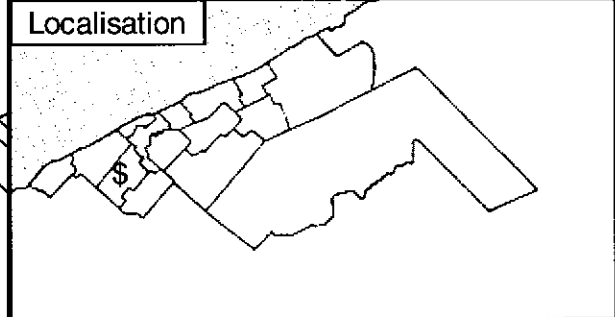Schéma d'aménagement




Légende

- Périmètre d'urbanisation 
- Zone de contrainte au développement 
- Zone disponible à l'urbanisation 
- Équipement important 

Saint-Léandre

Périmètre d'urbanisation

Échelle 1 : 10 000

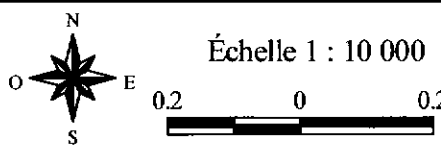



PLAN 1.3.3



Municipalité régionale
de comté de Matane

Schéma d'aménagement

Localisation

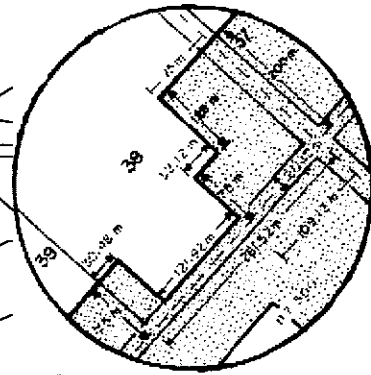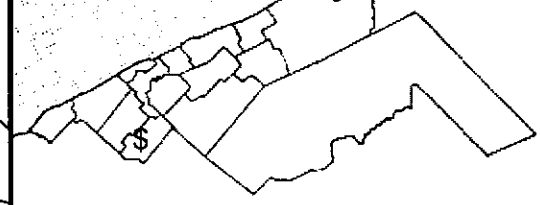

Affectation forestière

Rang XI

Cours d'eau

Chemin de la Coulée-Carré

Secteur de pente 36

Rue Banville 37

Secteur de pente

Terrain des loisirs

École

Cimetière

Petit
Lac
Petchedetz

Rang XII

Secteur de pente 39

* Salle
communautaire

Affectation forestière


Lac
Ristigouche

Légende


Périmètre d'urbanisation



Zone de contrainte au développement

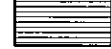

Zone disponible à l'urbanisation

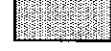


Équipement important



Sainte-Paule


Périmètre d'urbanisation

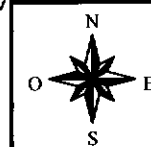

Échelle 1 : 10 000




PLAN
1.3.4

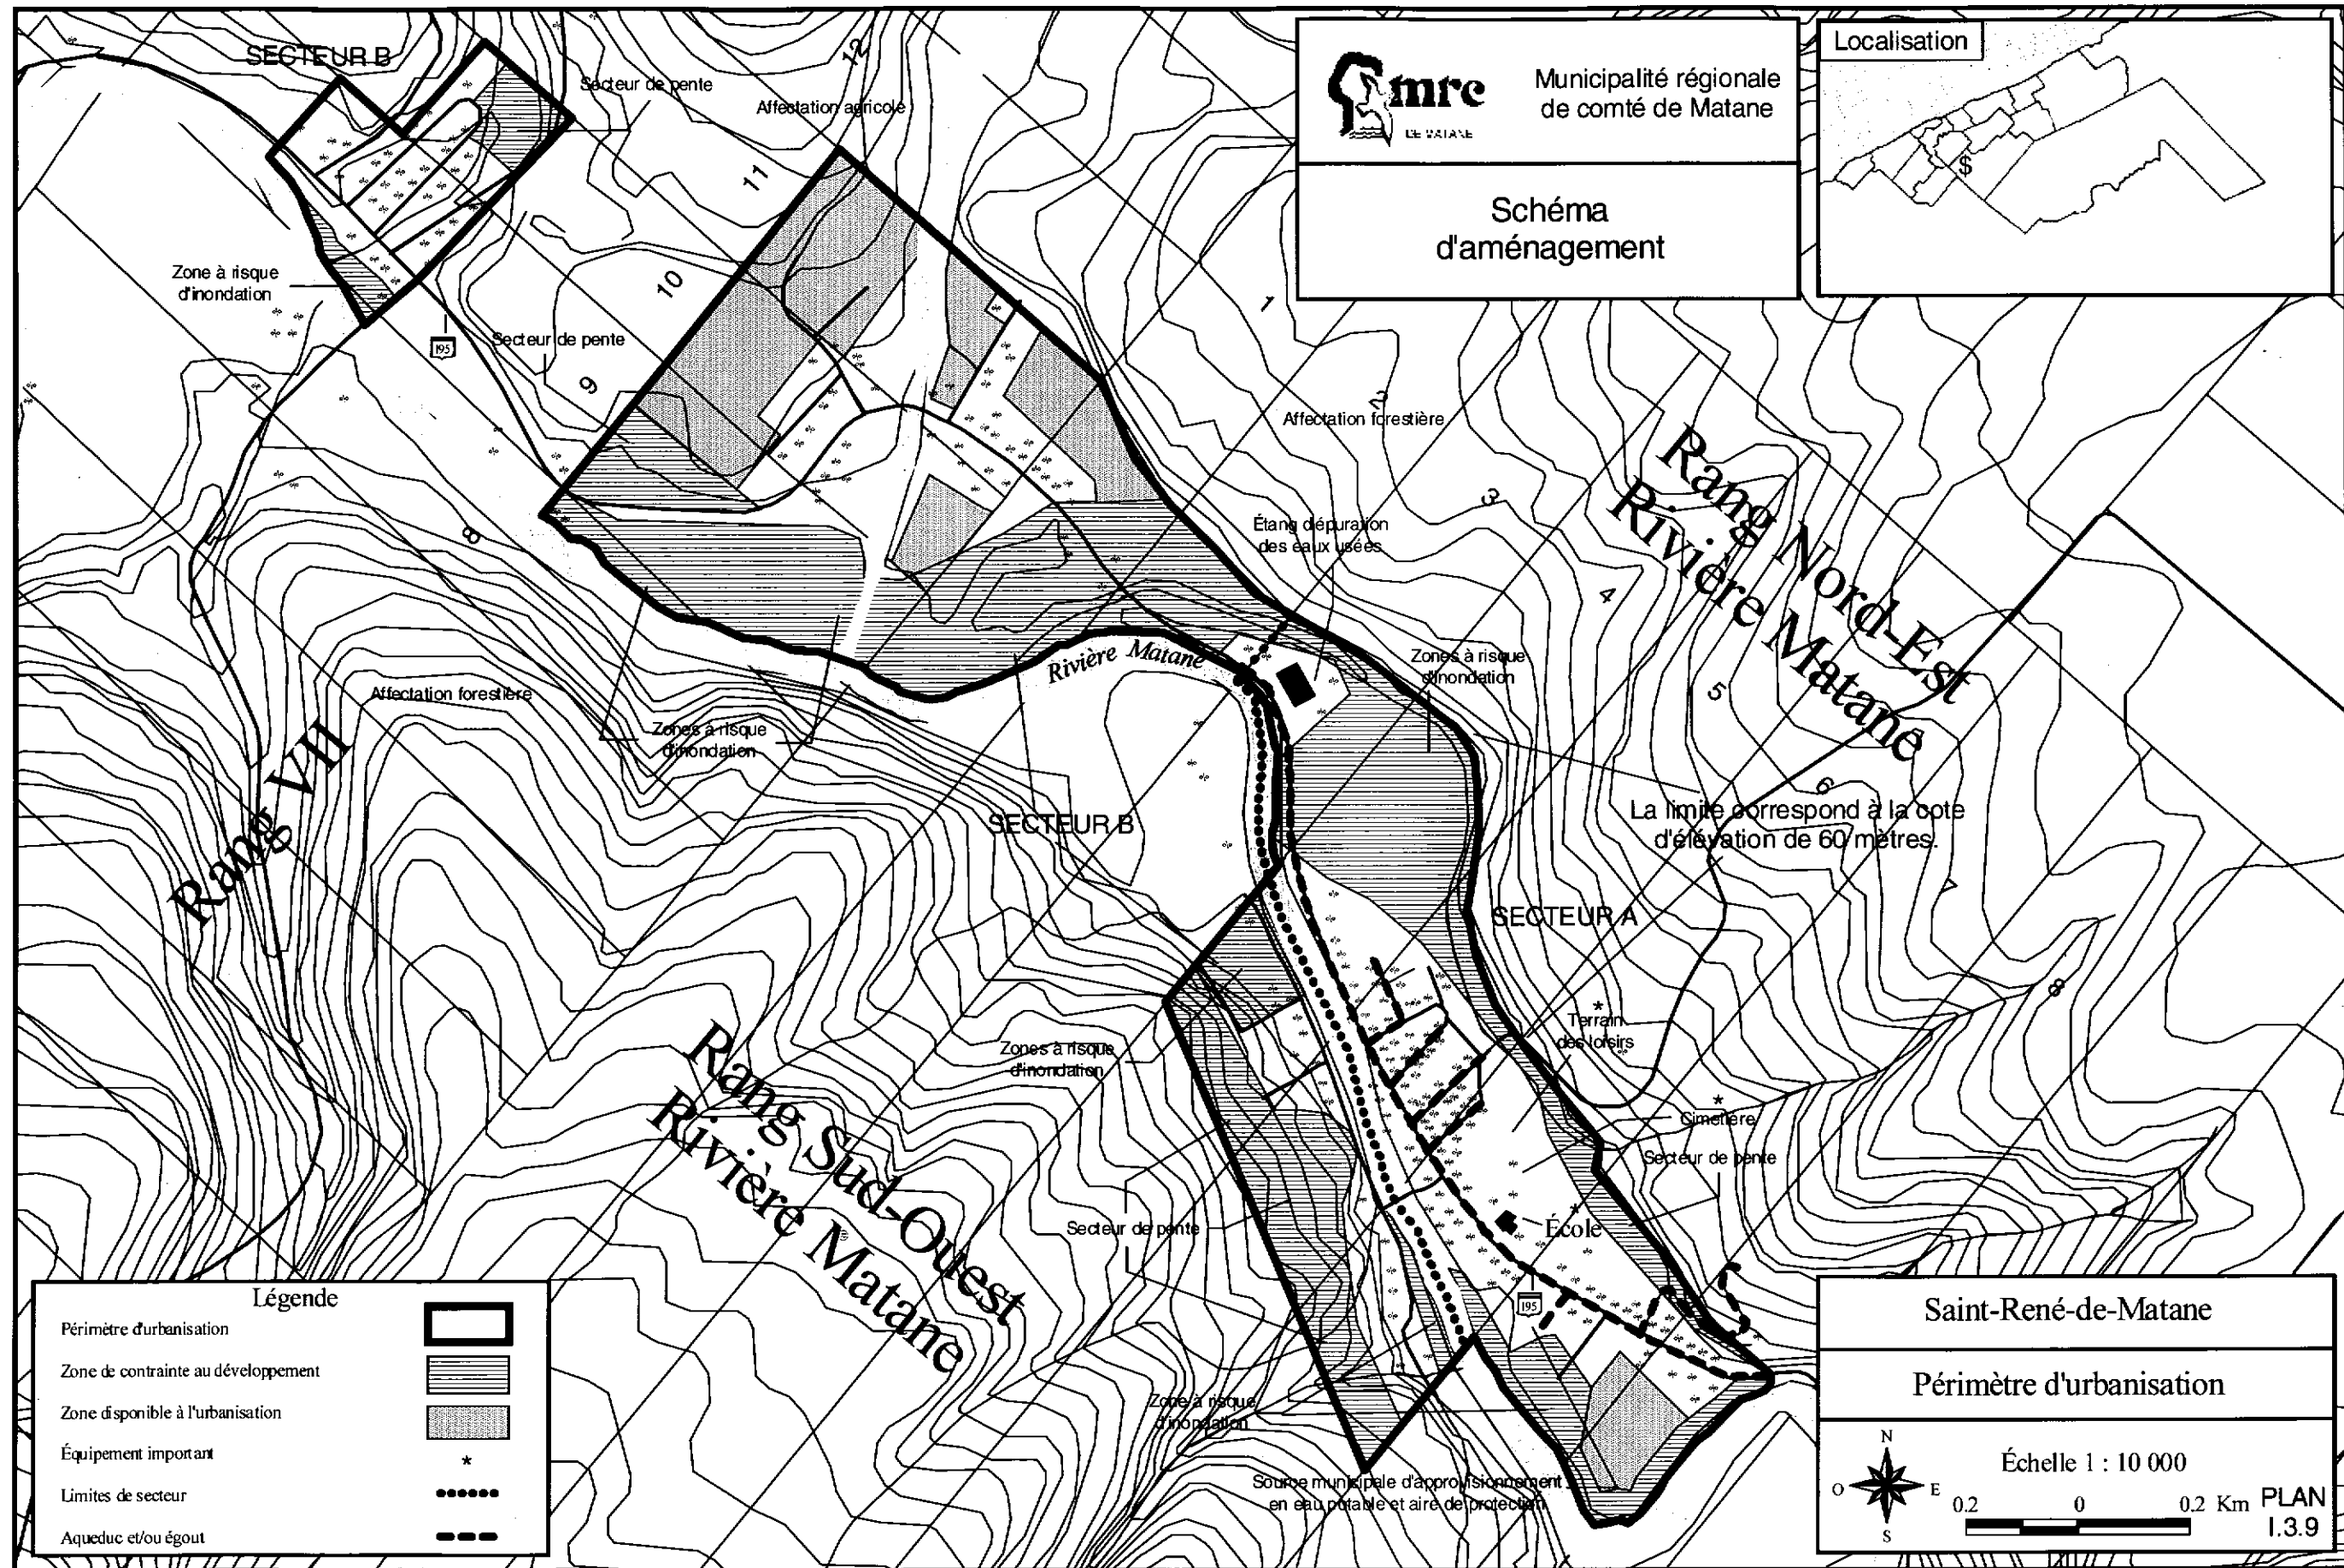

mre Municipalité régionale de comté de Matane

Schéma d'aménagement

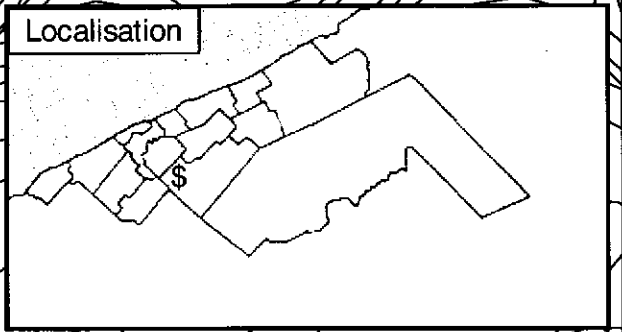

Légende

- Périmètre d'urbanisation
- Zone de contrainte au développement
- Zone disponible à l'urbanisation
- Équipement important *
- Limites de secteur
- Aqueduc et/ou égout

Saint-René-de-Matane

Périmètre d'urbanisation

Échelle 1 : 10 000

0 0.2 0 0.2 Km PLAN 1.3.9



La limite correspond à la cote d'élévation de 60 mètres.

Source municipale d'approvisionnement en eau potable et aire de protection



Municipalité régionale
de comté de Matane

Schéma d'aménagement

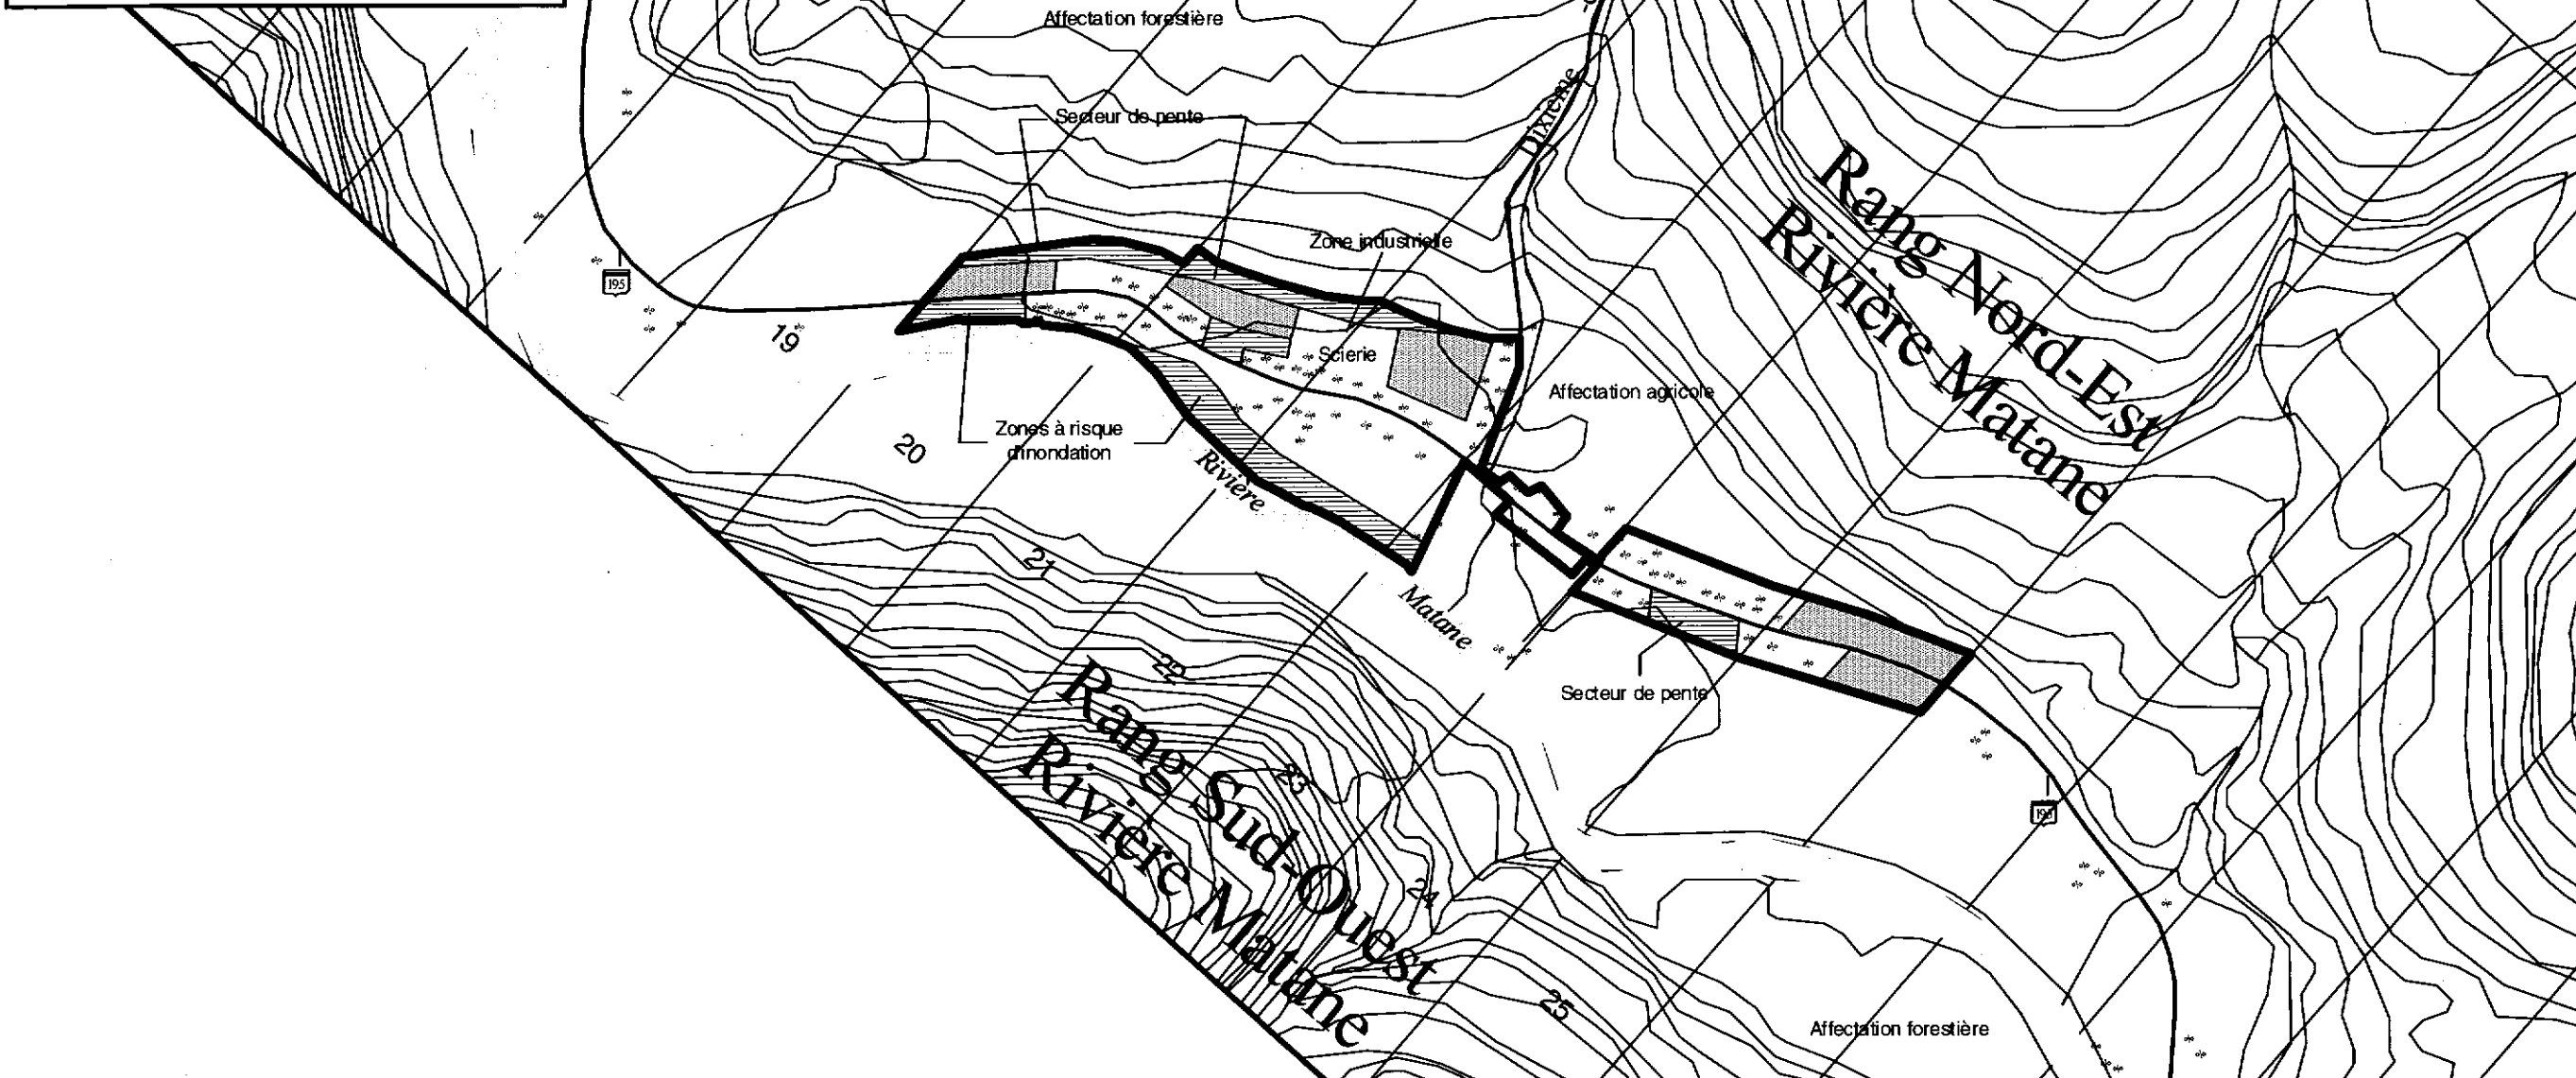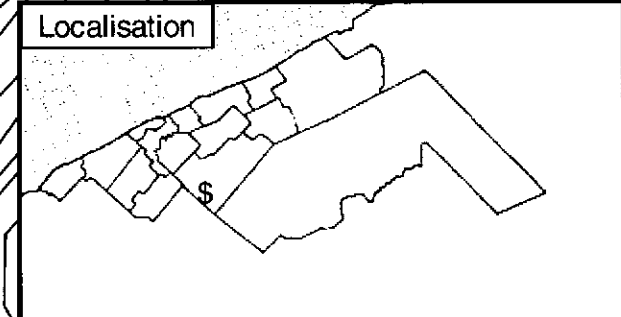

Légende

- Périmètre d'urbanisation
- Zone de contrainte au développement
- Zone disponible à l'urbanisation
- Limites de la municipalité

Saint-René-de-Matane

Périmètre d'urbanisation

Échelle 1 : 10 000


PLAN 1.3.10



Municipalité régionale
de comté de Matane

Schéma d'aménagement

Localisation

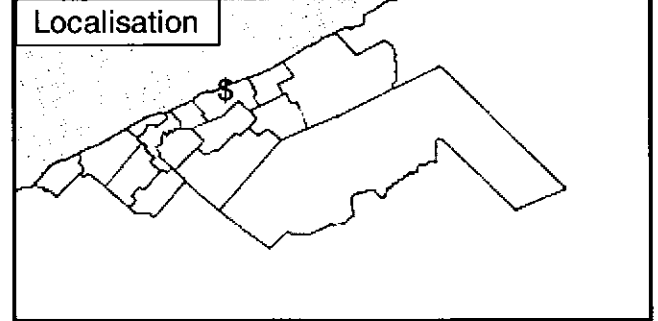

Fleuve Saint-Laurent

Sainte-Ame-
des-Monts

Secteur de pente

*
École

Secteur de pente

Secteur humide
et cours d'eau

Matane

Exploitation agricole

Entreposage extérieur

*
Centre
des loisirs

Affectation agricole

Rang I

Secteur humide

*
Cimetière

Ligne de transport
d'énergie électrique

Affectation agricole

Crans rocheux

Route de l'Église

Rang III

Rang II

Légende


Périmètre d'urbanisation

Zone de contrainte au développement

Zone disponible à l'urbanisation

Équipement important



Aqueduc et/ou égout

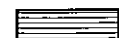

Sainte-Félicité

Périmètre d'urbanisation

Échelle 1 : 10 000

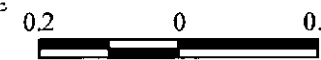
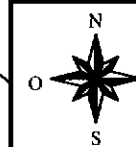


PLAN
1.3.12



Municipalité régionale
de comté de Matane

Schéma d'aménagement

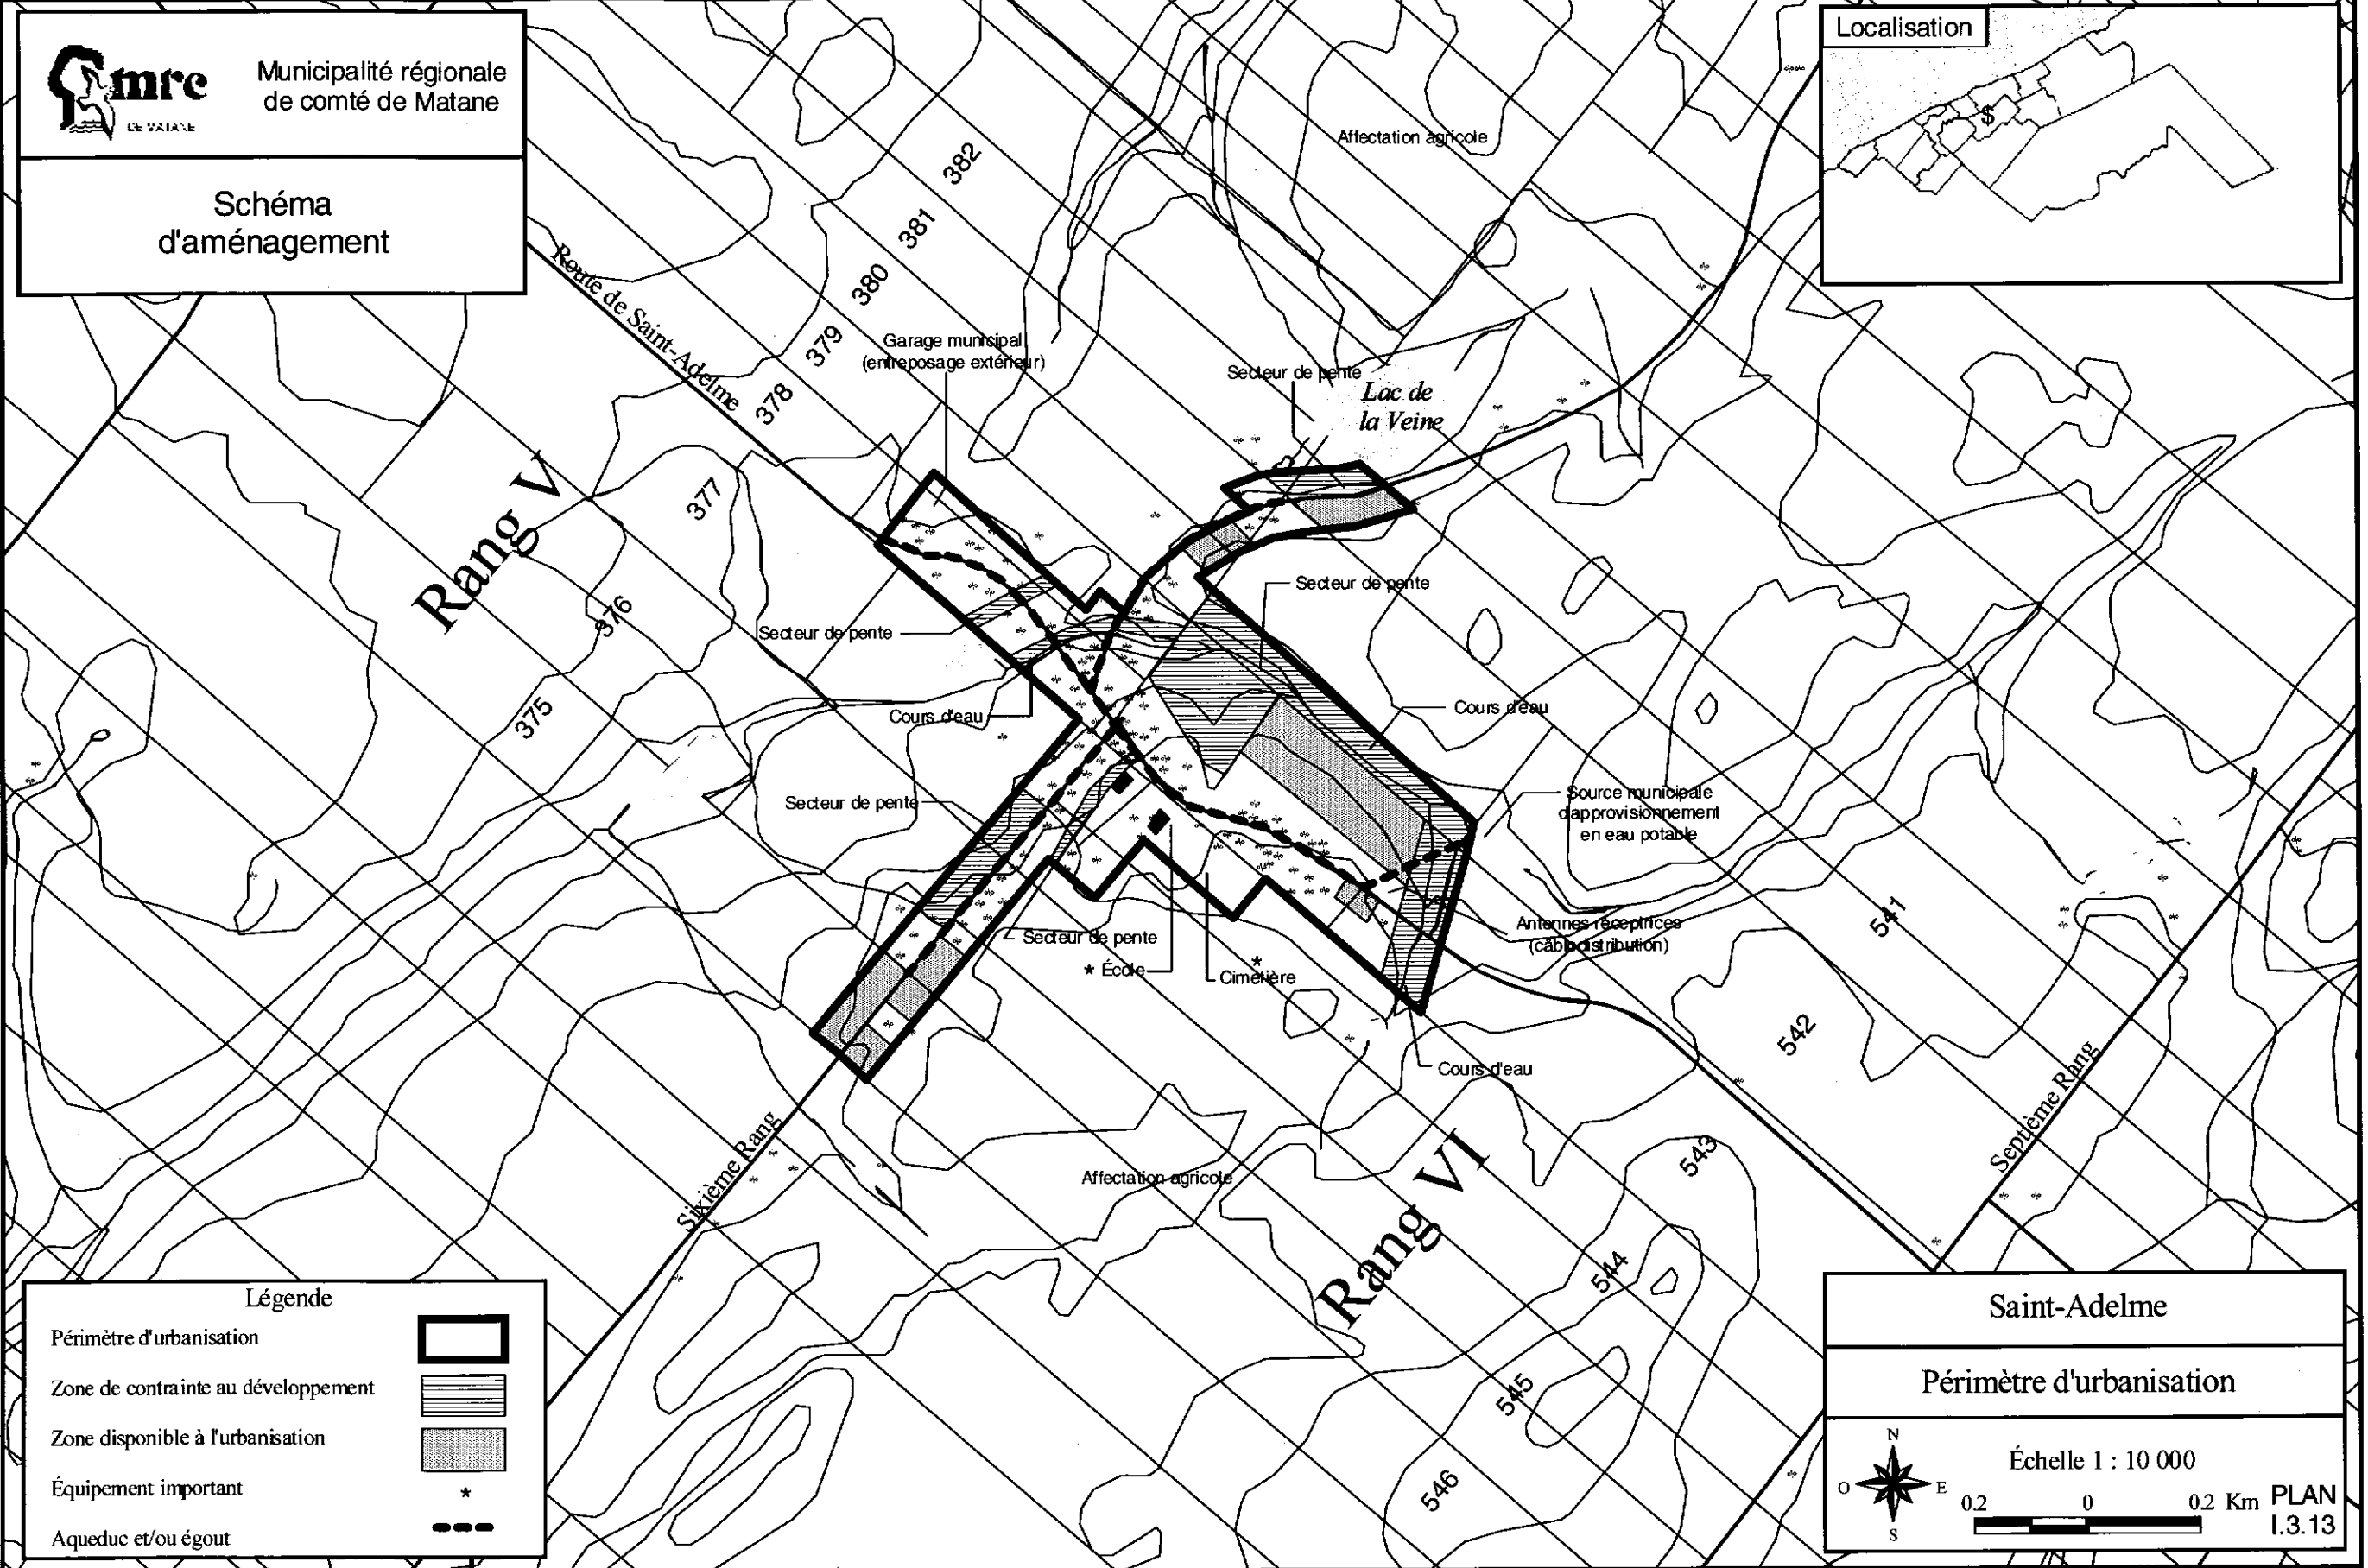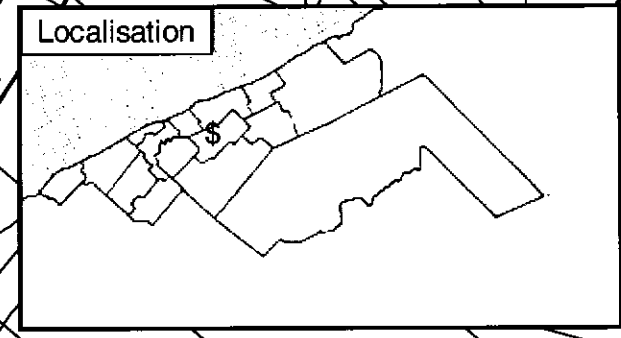

Légende

- Périmètre d'urbanisation
- Zone de contrainte au développement
- Zone disponible à l'urbanisation
- Équipement important
- Aqueduc et/ou égout

Saint-Adelme

Périmètre d'urbanisation



Échelle 1 : 10 000

0.2 0 0.2 Km **PLAN 1.3.13**



Municipalité régionale
de comté de Matane

Schéma d'aménagement

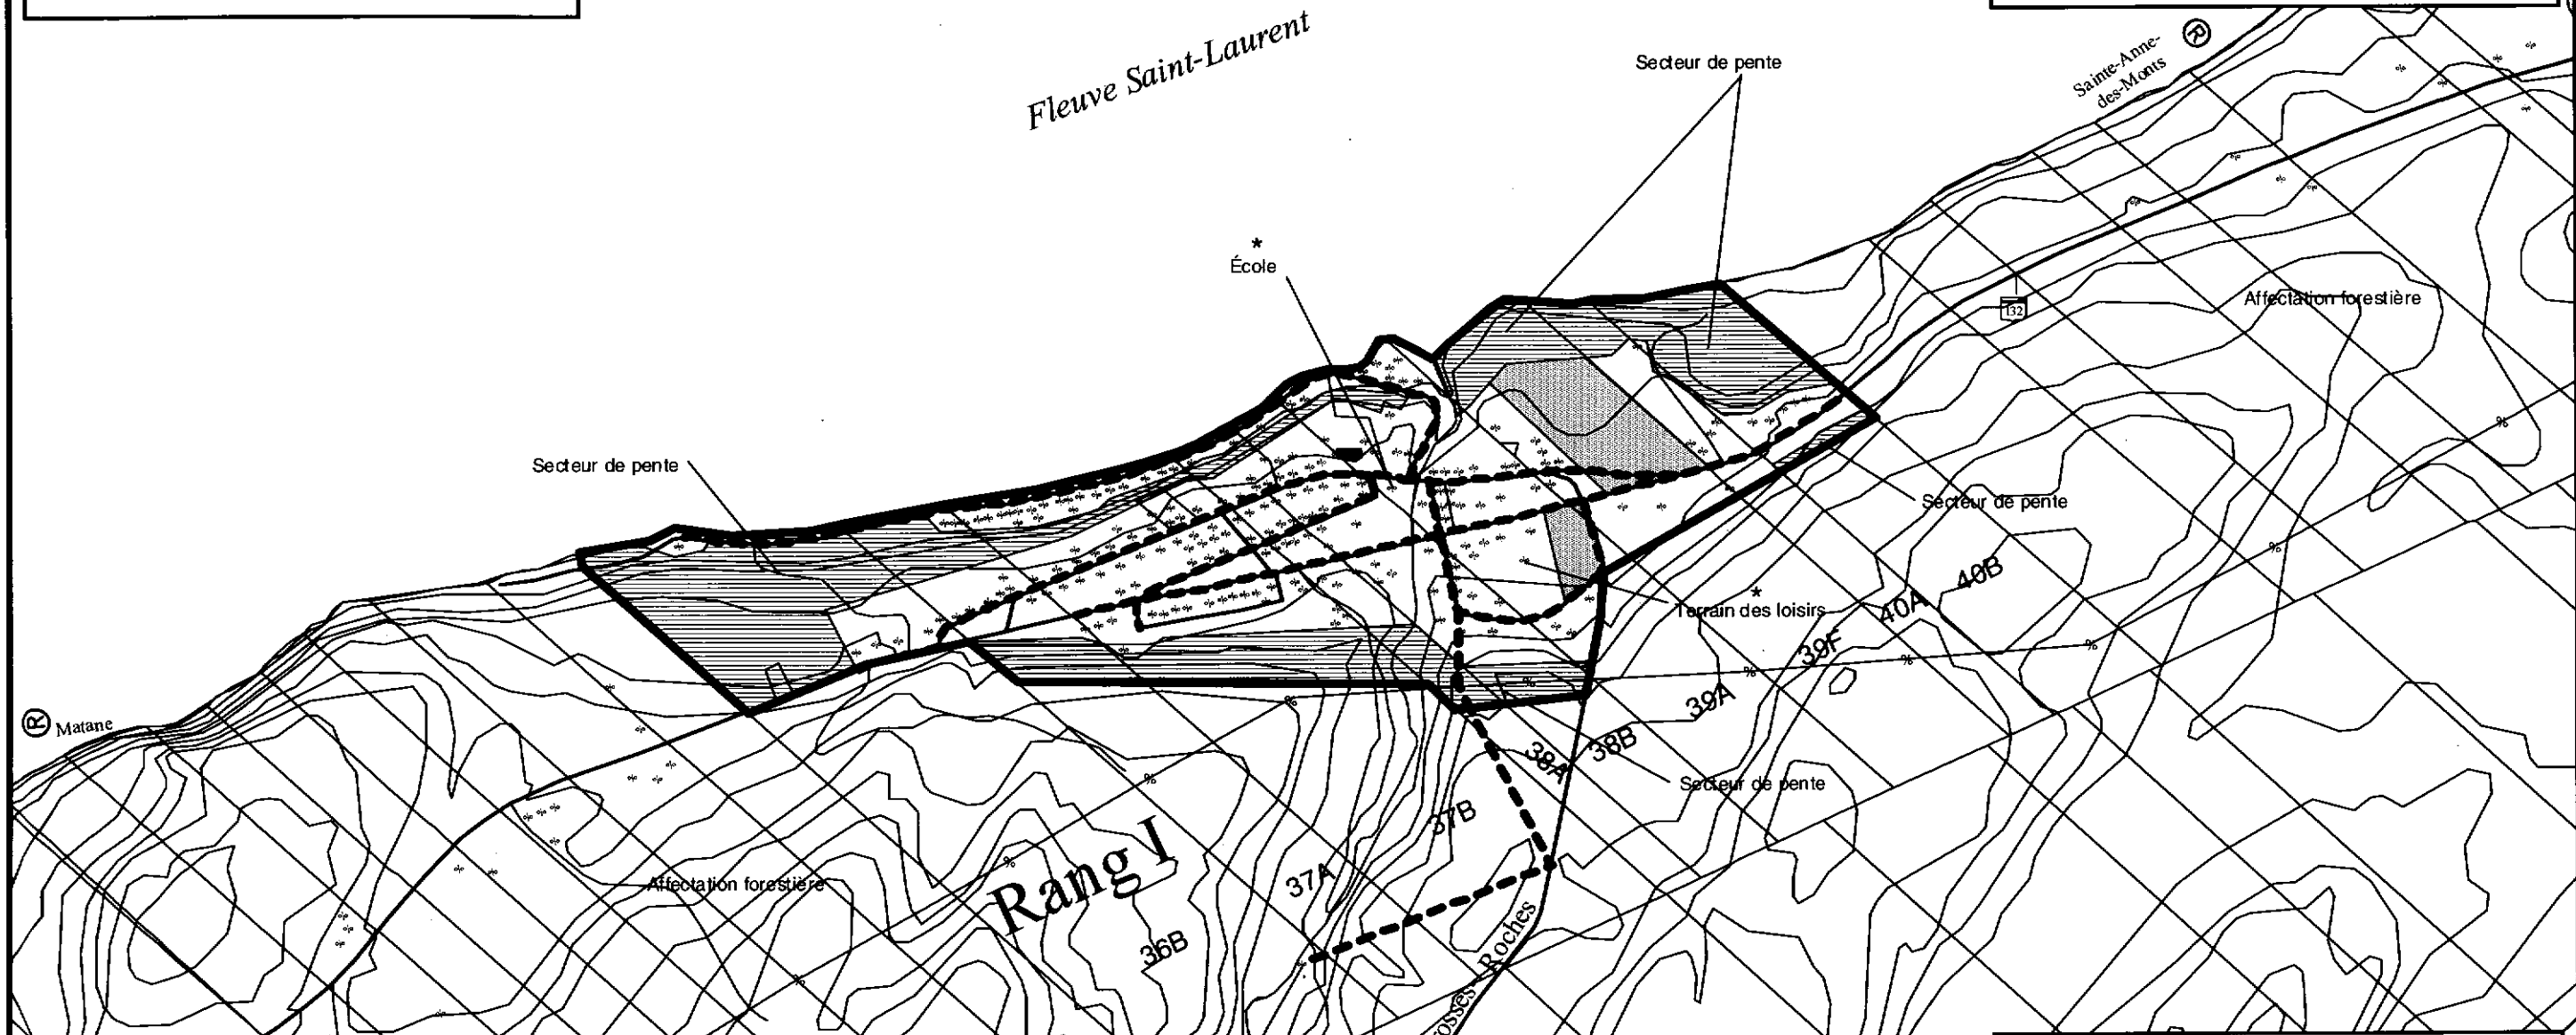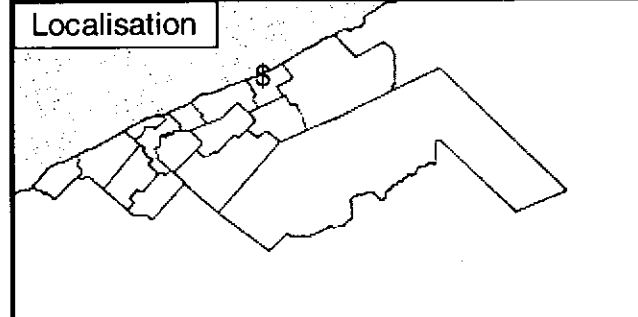

Légende

- Périmètre d'urbanisation
- Zone de contrainte au développement
- Zone disponible à l'urbanisation
- Équipement important
- Aqueduc et/ou égout

Grosses-Roches

Périmètre d'urbanisation

Échelle 1 : 10 000

0 0.2 0.2 Km


PLAN 1.3.14



Municipalité régionale
de comté de Matane


Schéma d'aménagement

Localisation

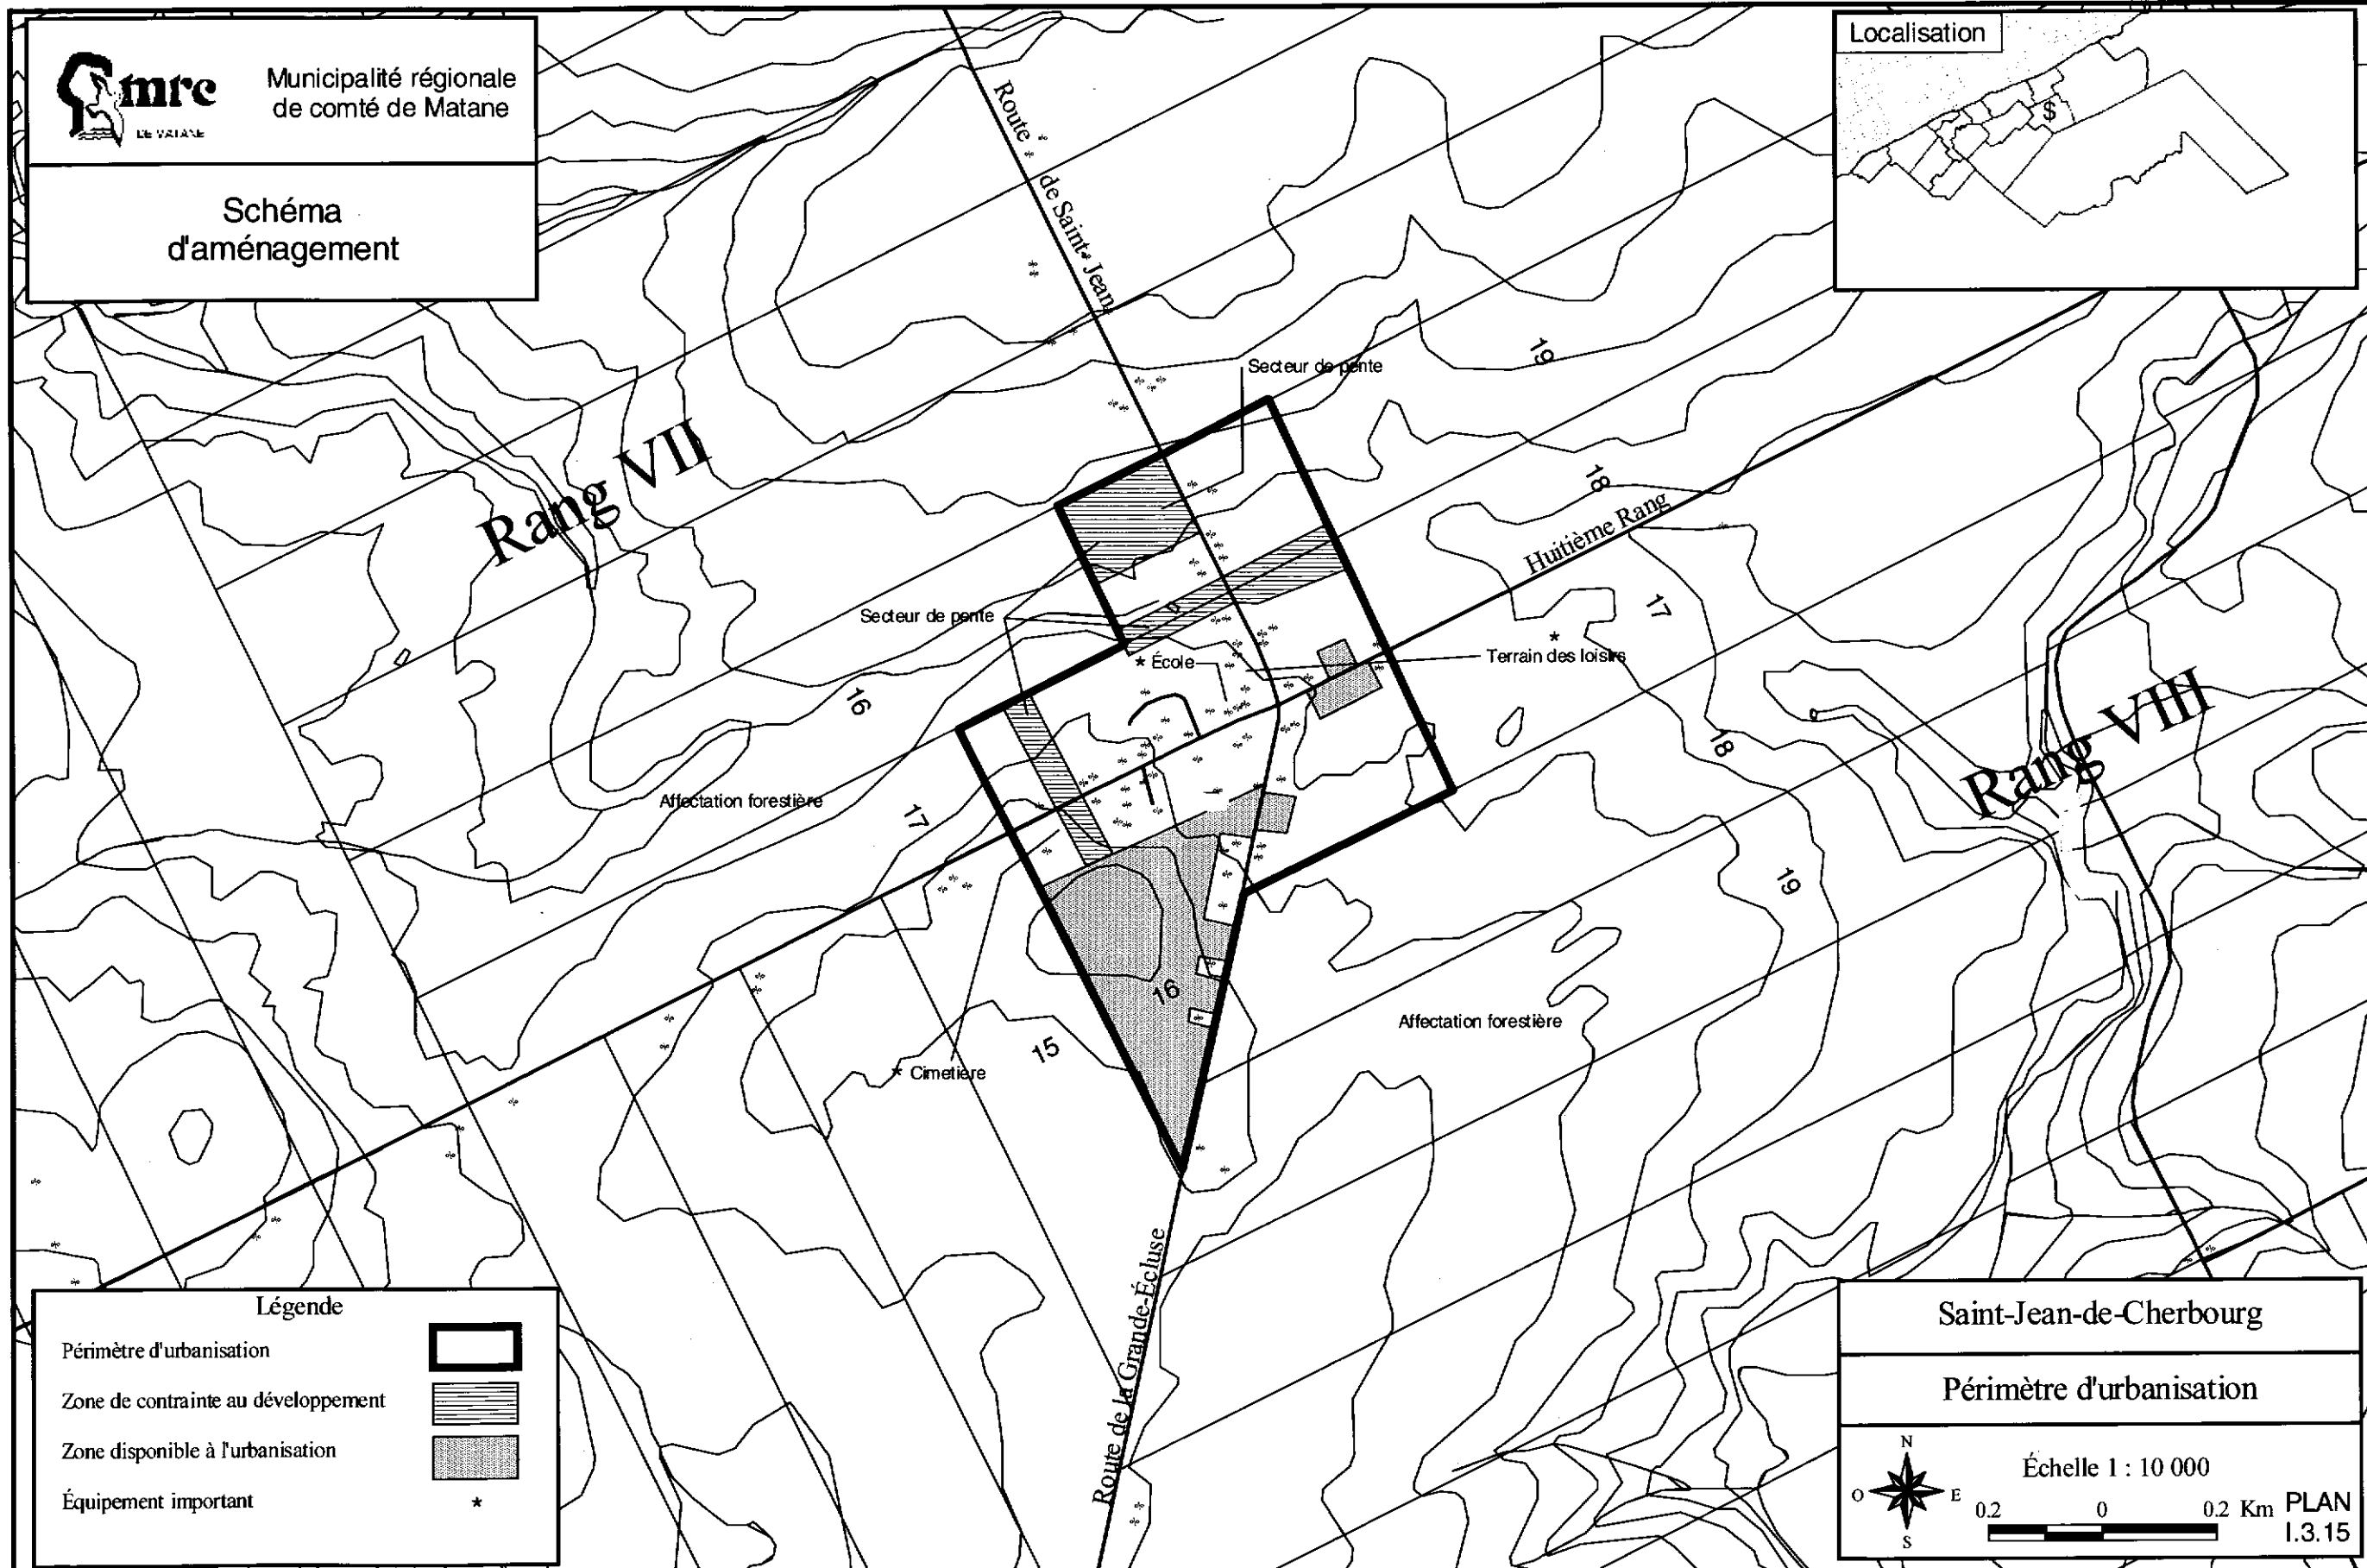


Légende

- Périmètre d'urbanisation
- Zone de contrainte au développement
- Zone disponible à l'urbanisation
- Équipement important

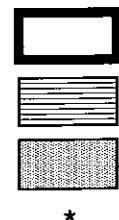


Saint-Jean-de-Cherbourg

Périmètre d'urbanisation

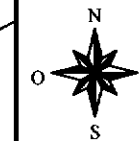

Échelle 1 : 10 000


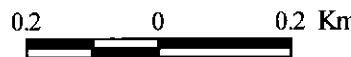


PLAN
I.3.15



Municipalité régionale
de comté de Matane

Schéma d'aménagement

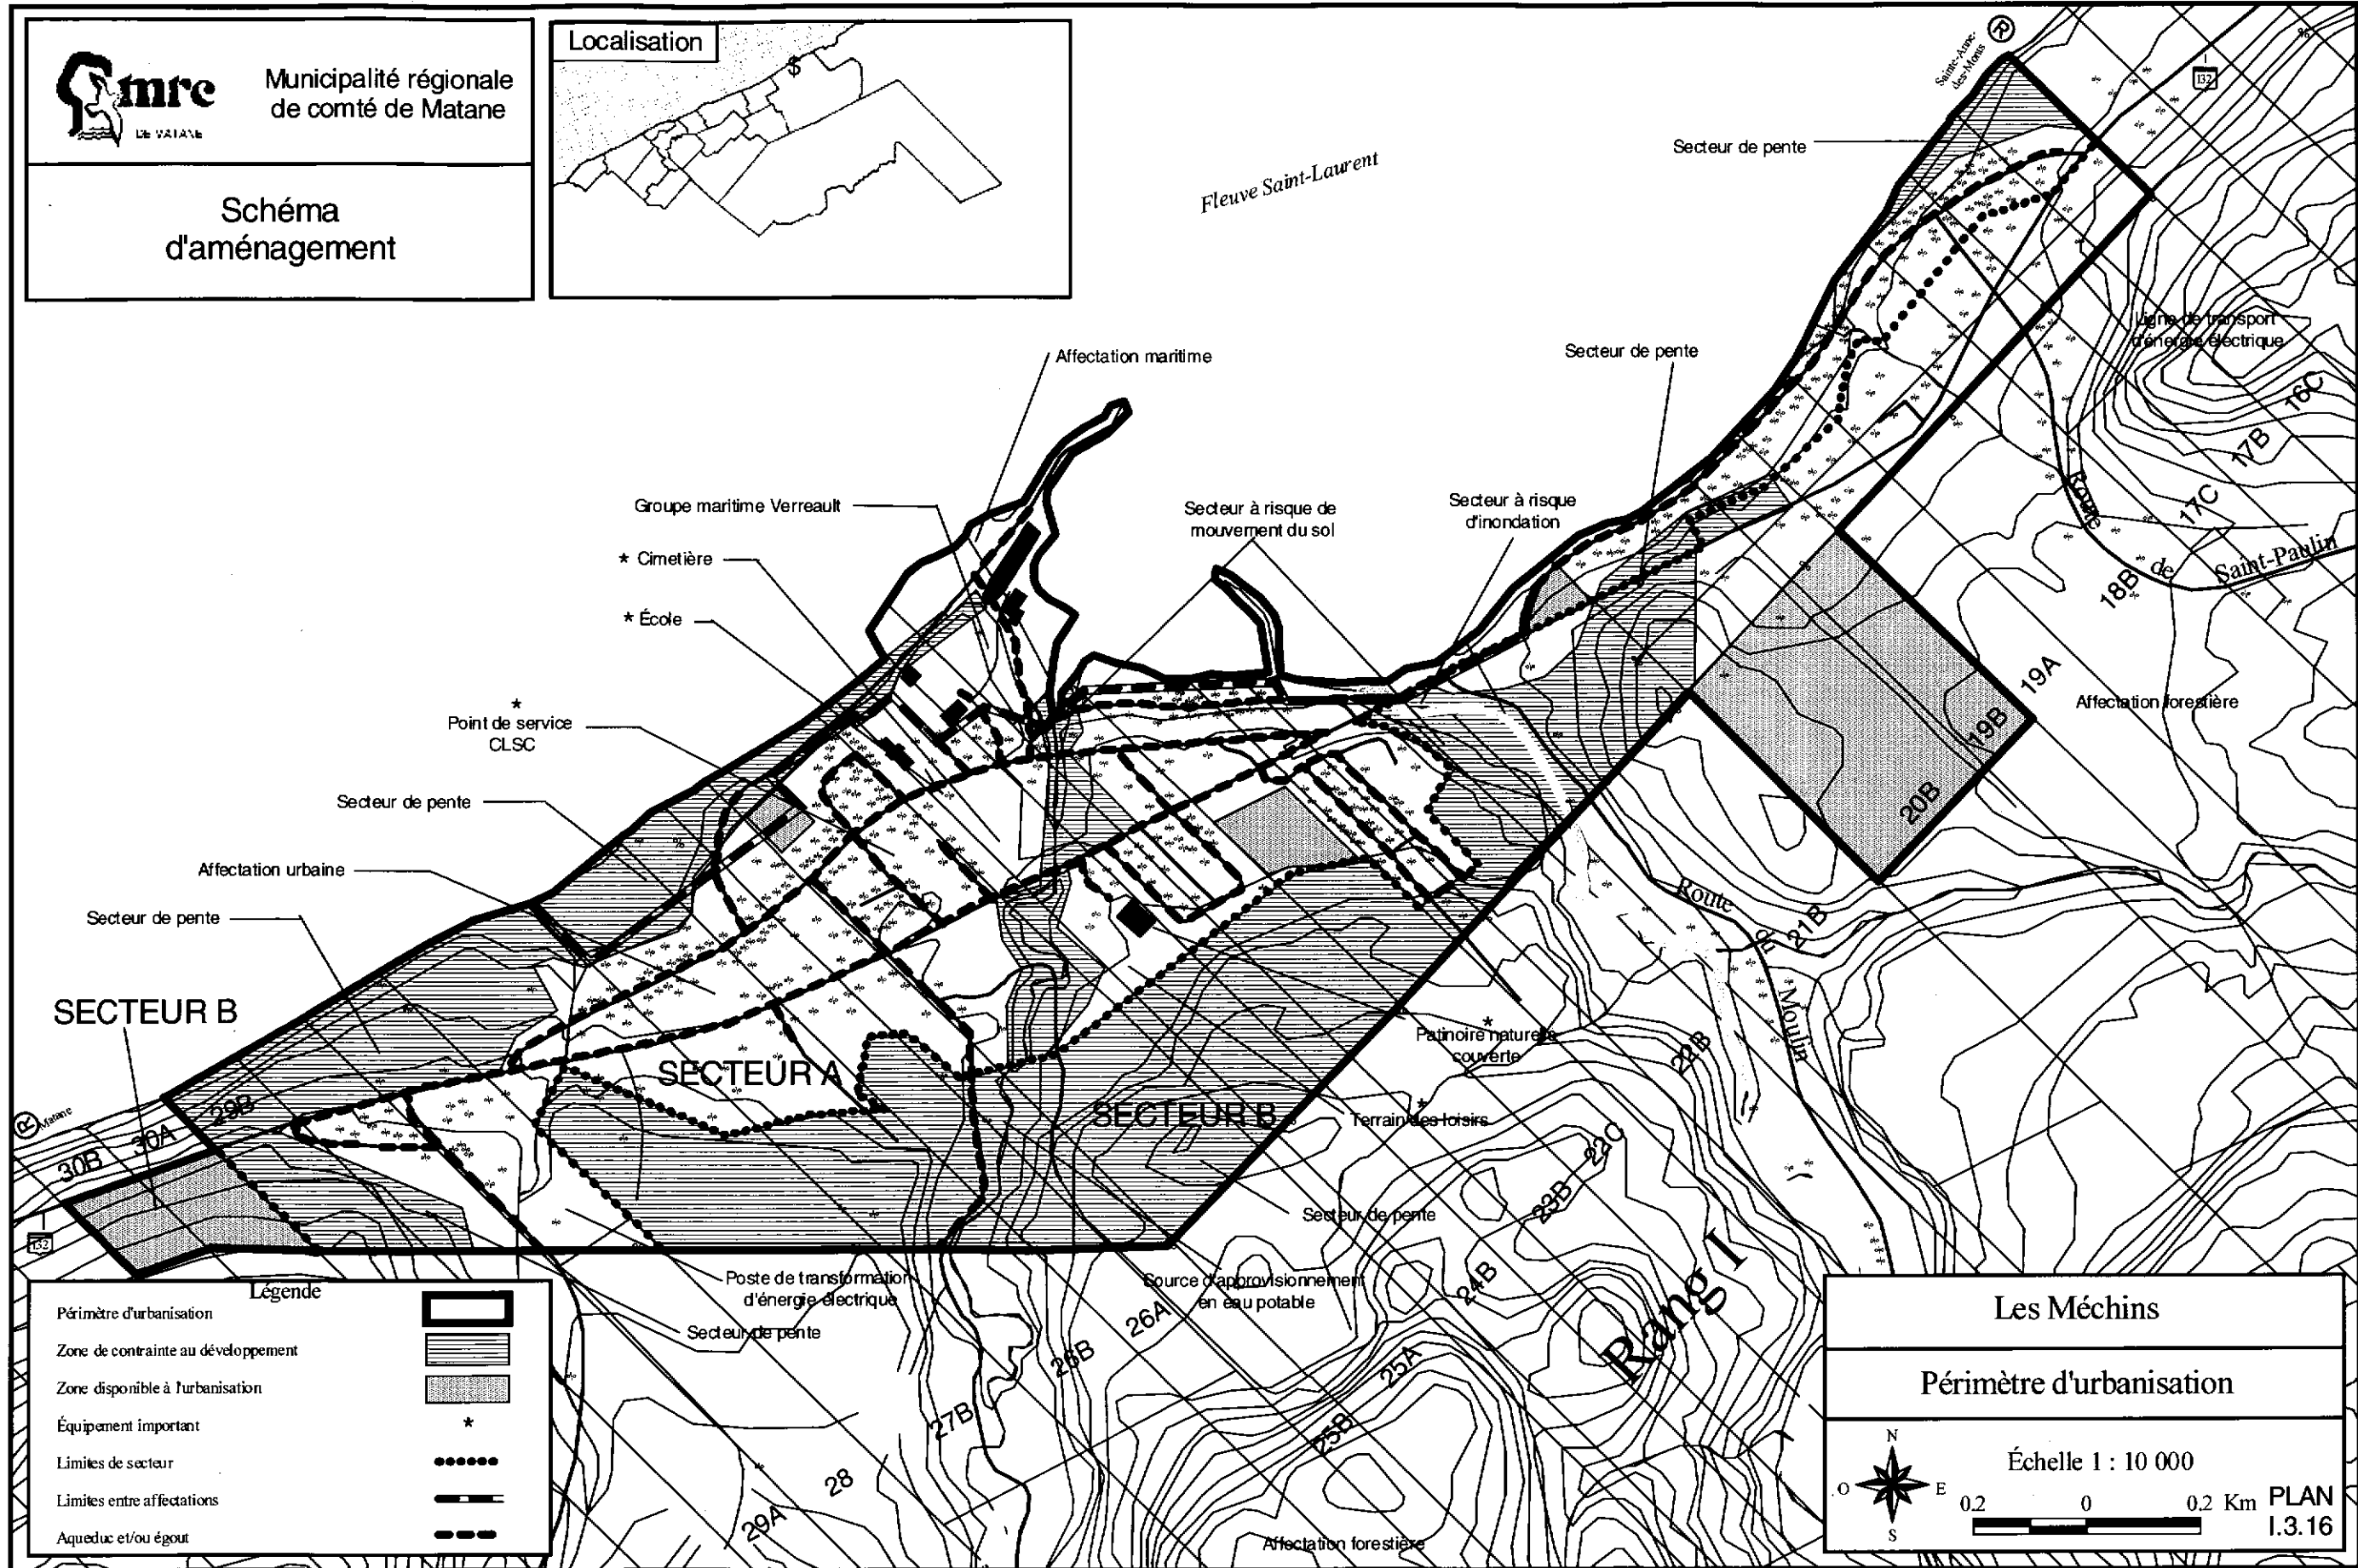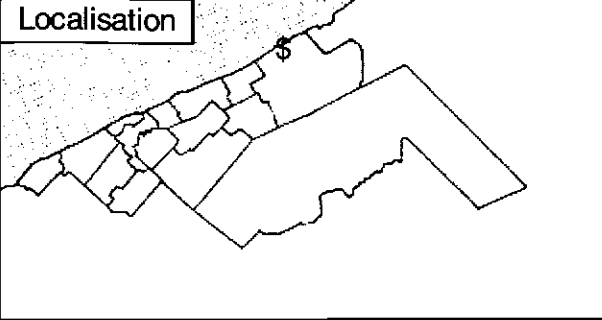

Légende	
Périmètre d'urbanisation	
Zone de contrainte au développement	
Zone disponible à l'urbanisation	
Équipement important	*
Limites de secteur	
Limites entre affectations	
Aqueduc et/ou égout	

Les Méchins

Périmètre d'urbanisation

Échelle 1 : 10 000

0.2 0 0.2 Km

PLAN
I.3.16