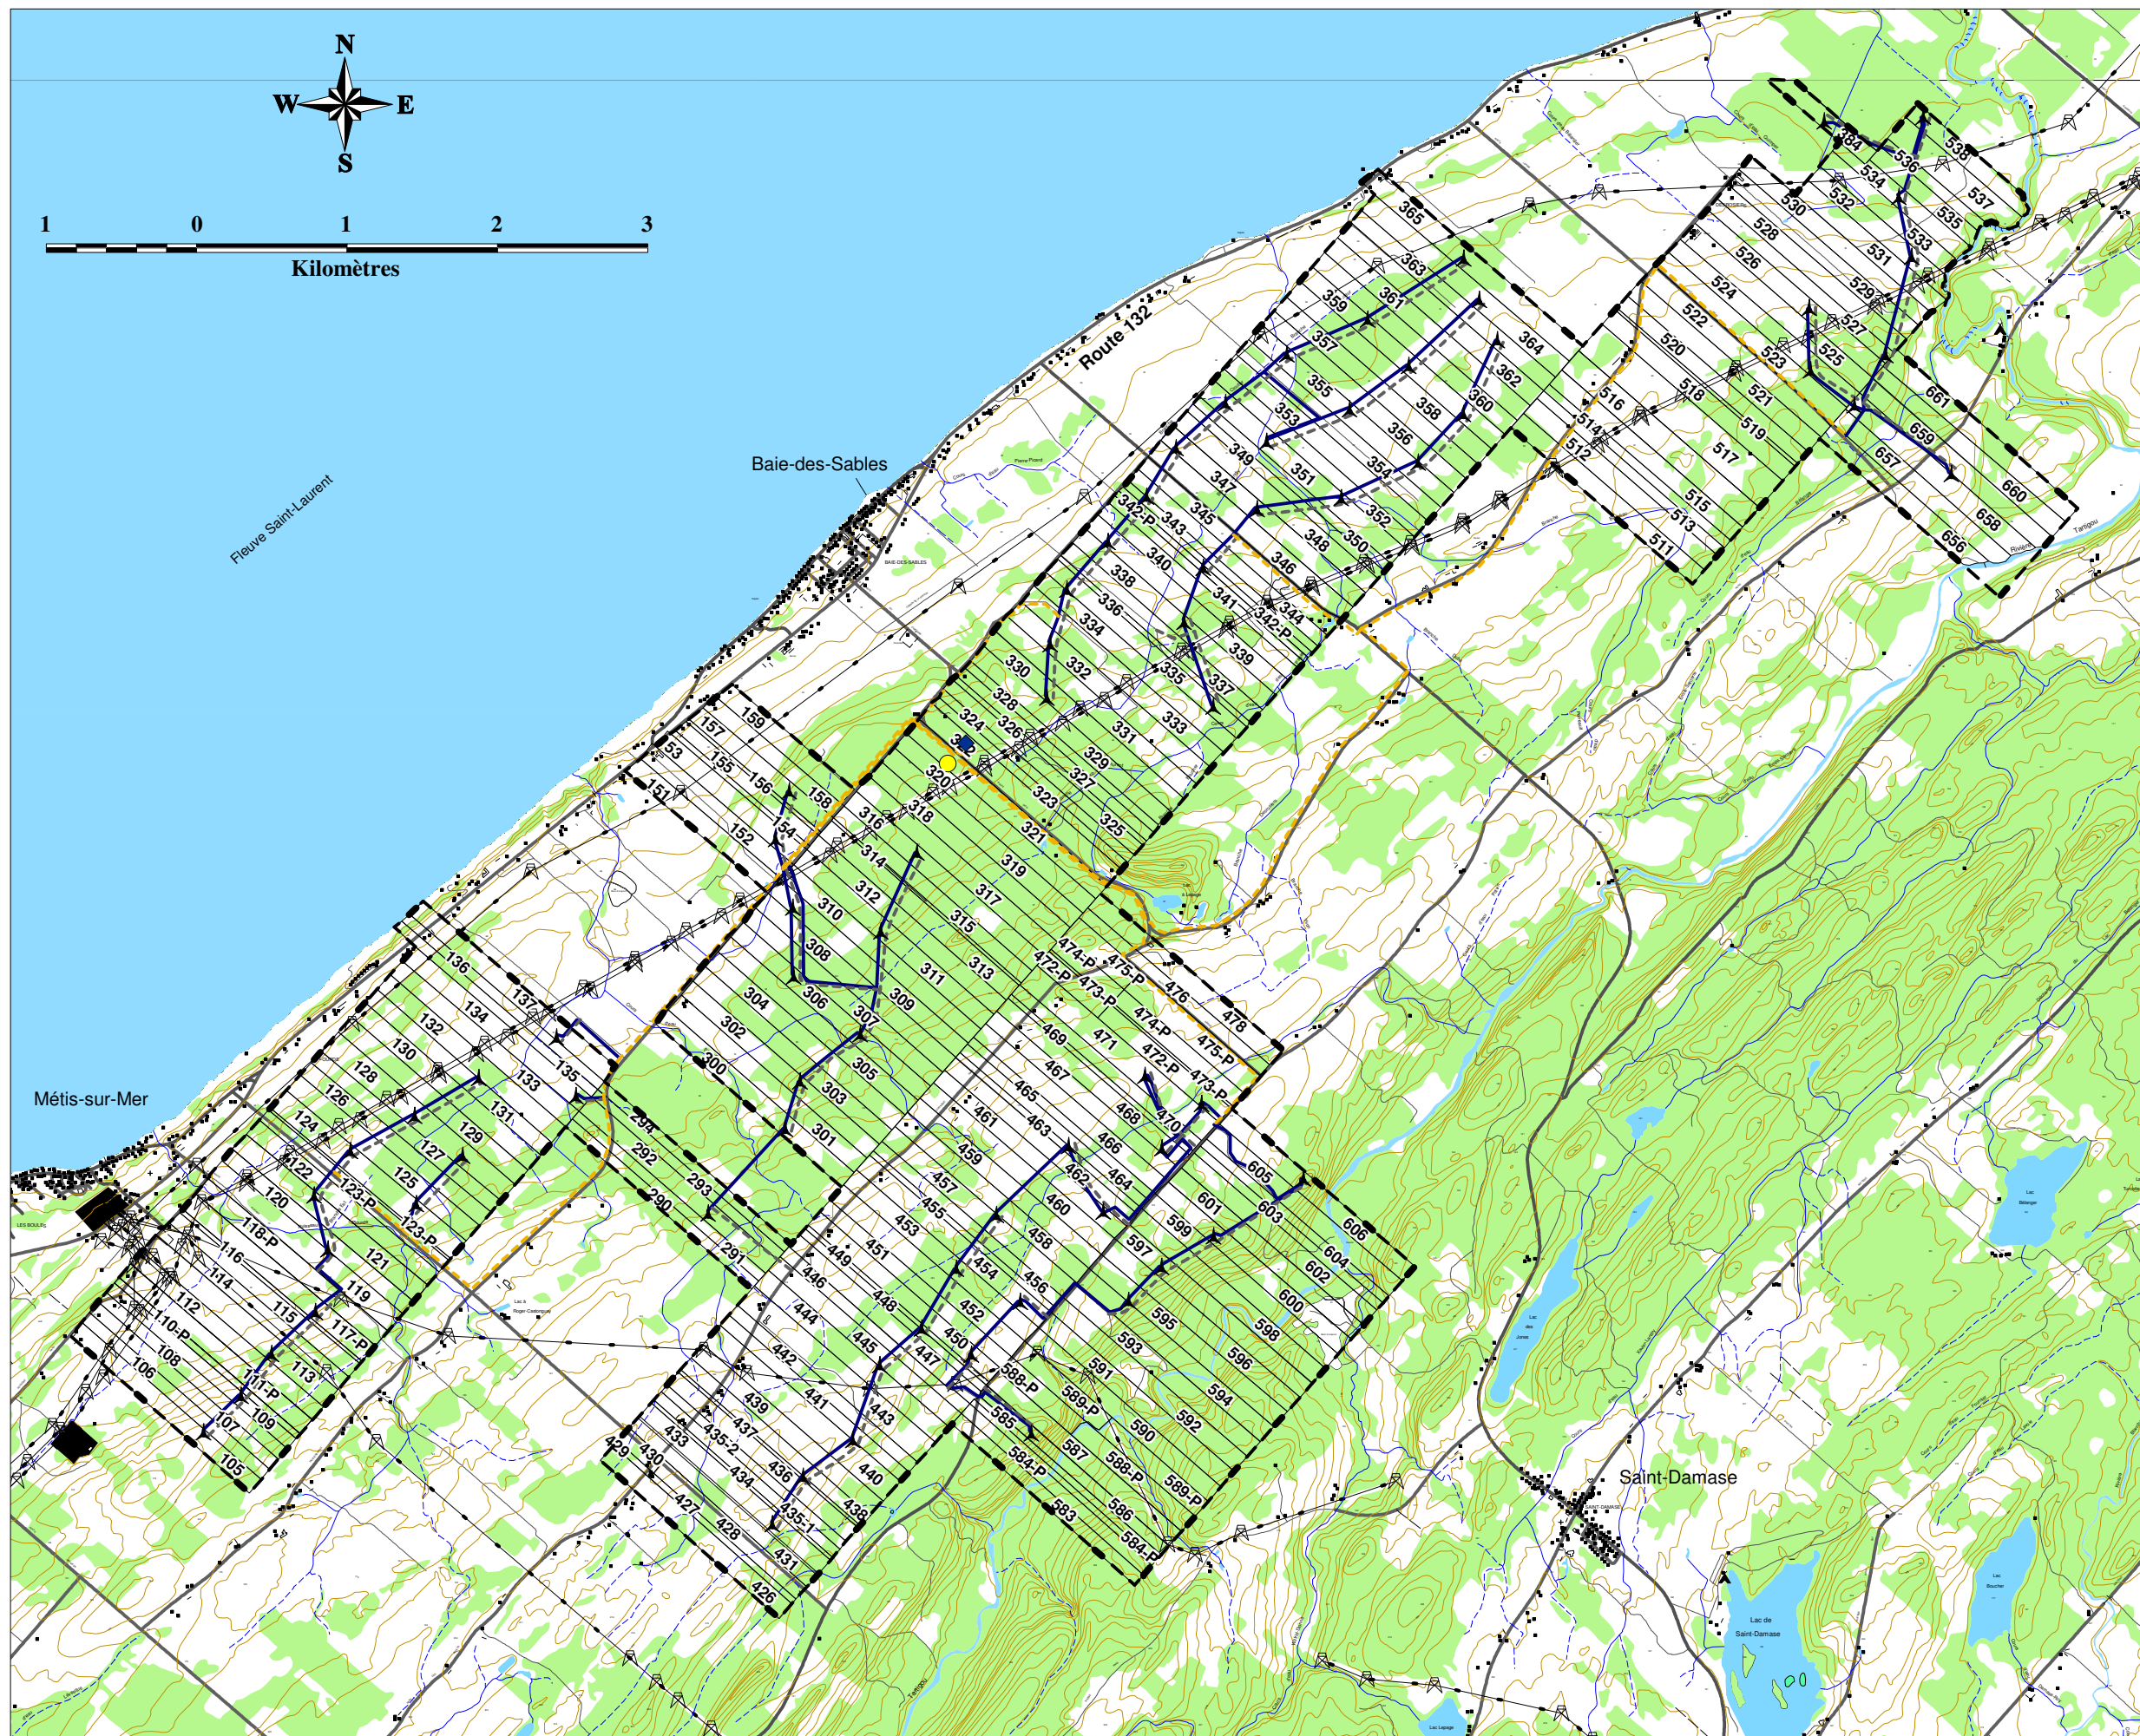

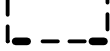





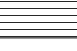








Carte 3.1
Plan d'ensemble du projet



LÉGENDE

-  Éolienne
-  Domaine du projet éolien
-  Nouveau chemin d'accès (tracé préliminaire)
-  Ligne électrique aérienne (tracé préliminaire)
-  Ligne électrique souterraine (tracé préliminaire)
-  Poste de raccordement
-  Bâtiment de service
-  Routes principales
-  Routes secondaires
-  Hydrographie
-  Cadastre
-  Courbe de niveau (intervalle:10 mètres)
-  Ligne de transport HQ
-  Bâtiment

Baie-des-Sables
13 oct 04
Fait par:
Mélanie Falardeau
Vérfié par:
Patrick Henn