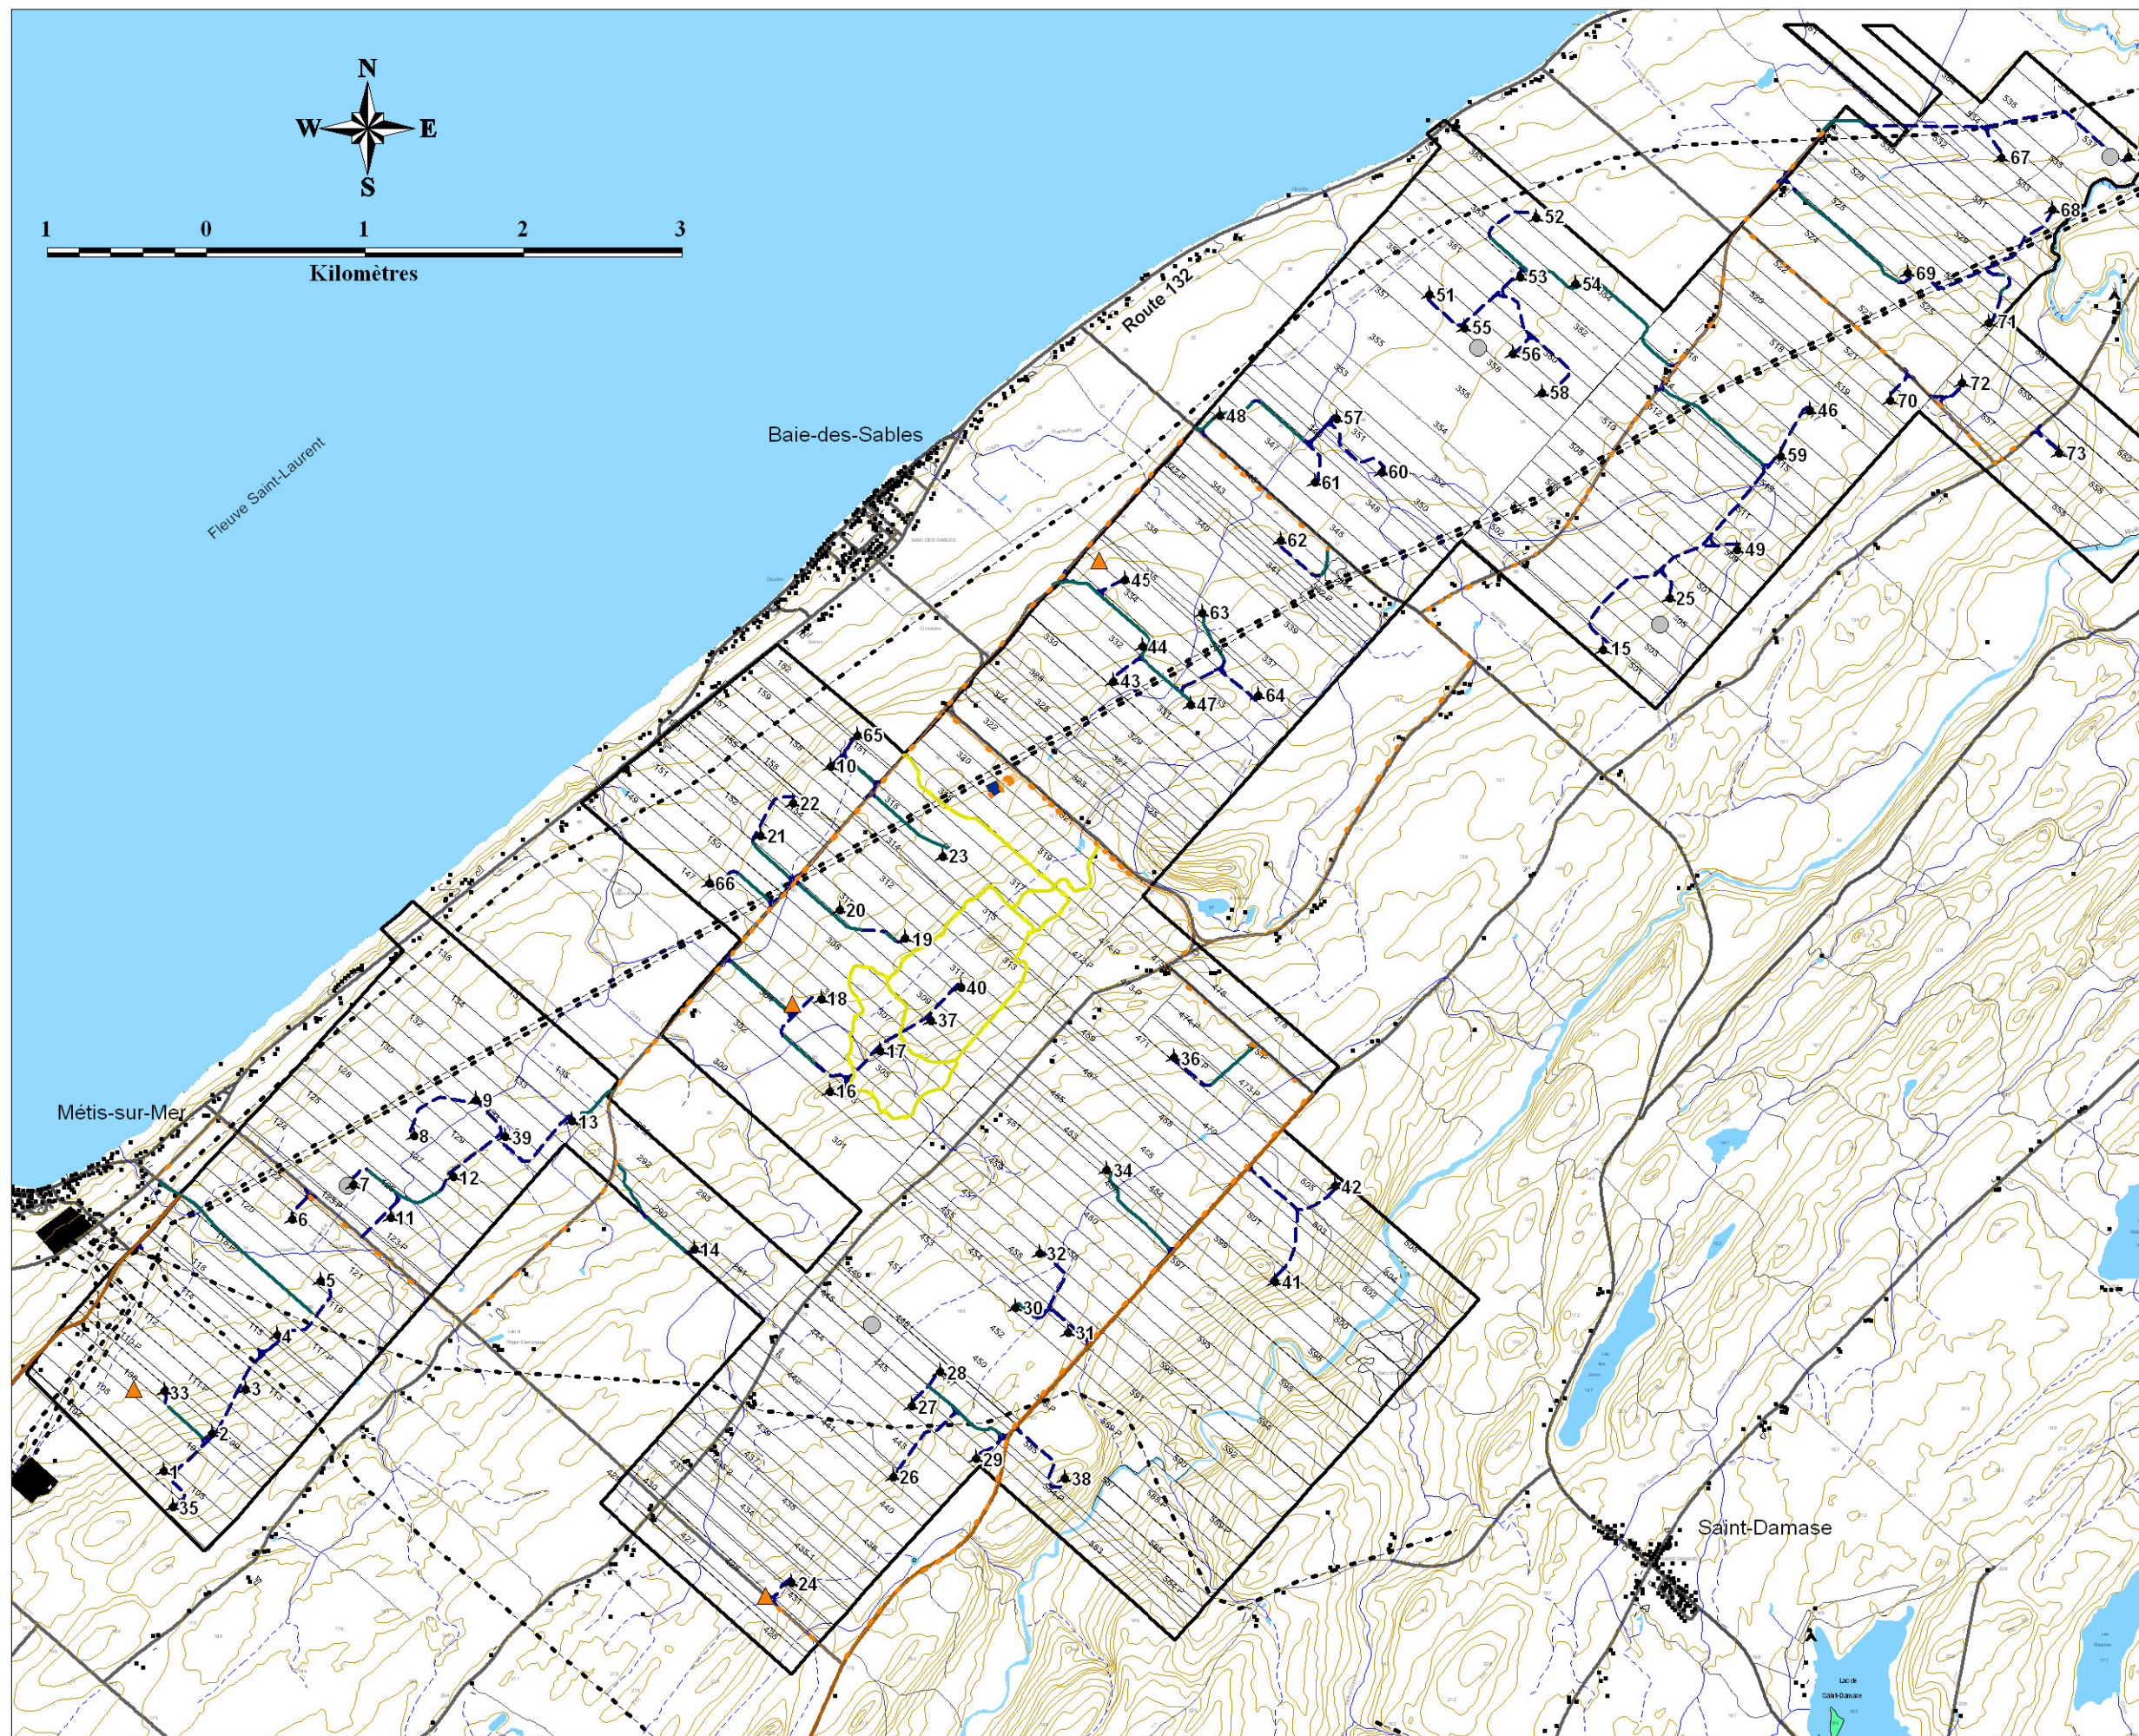














 


Carte 3.1
Plan d'ensemble du projet
(Configuration finale)



- LÉGENDE**
-  Éolienne
 -  Domaine du projet éolien
 -  Cadastre
 -  Nouveau chemin d'accès
 -  Chemin privé à améliorer
 -  Chemin public à améliorer
 -  Ligne aérienne projetée
 -  Courbe de niveau (intervalle: 10 m)
 -  Bâtiment
 -  Plan d'eau
 -  Ligne de transmission électrique
 -  Poste de raccordement
 - Mât de mesure**
 -  Installé (temporaire)
 -  À installer (permanent)
 -  Sentier de ski de fond

Baie-des-Sables
 6 mai 05
 Fait par:
 Mélanie Falardeau
 Vérifié par:
 Patrick Henn