


**Carte 3.1**  
**Plan d'ensemble du projet**

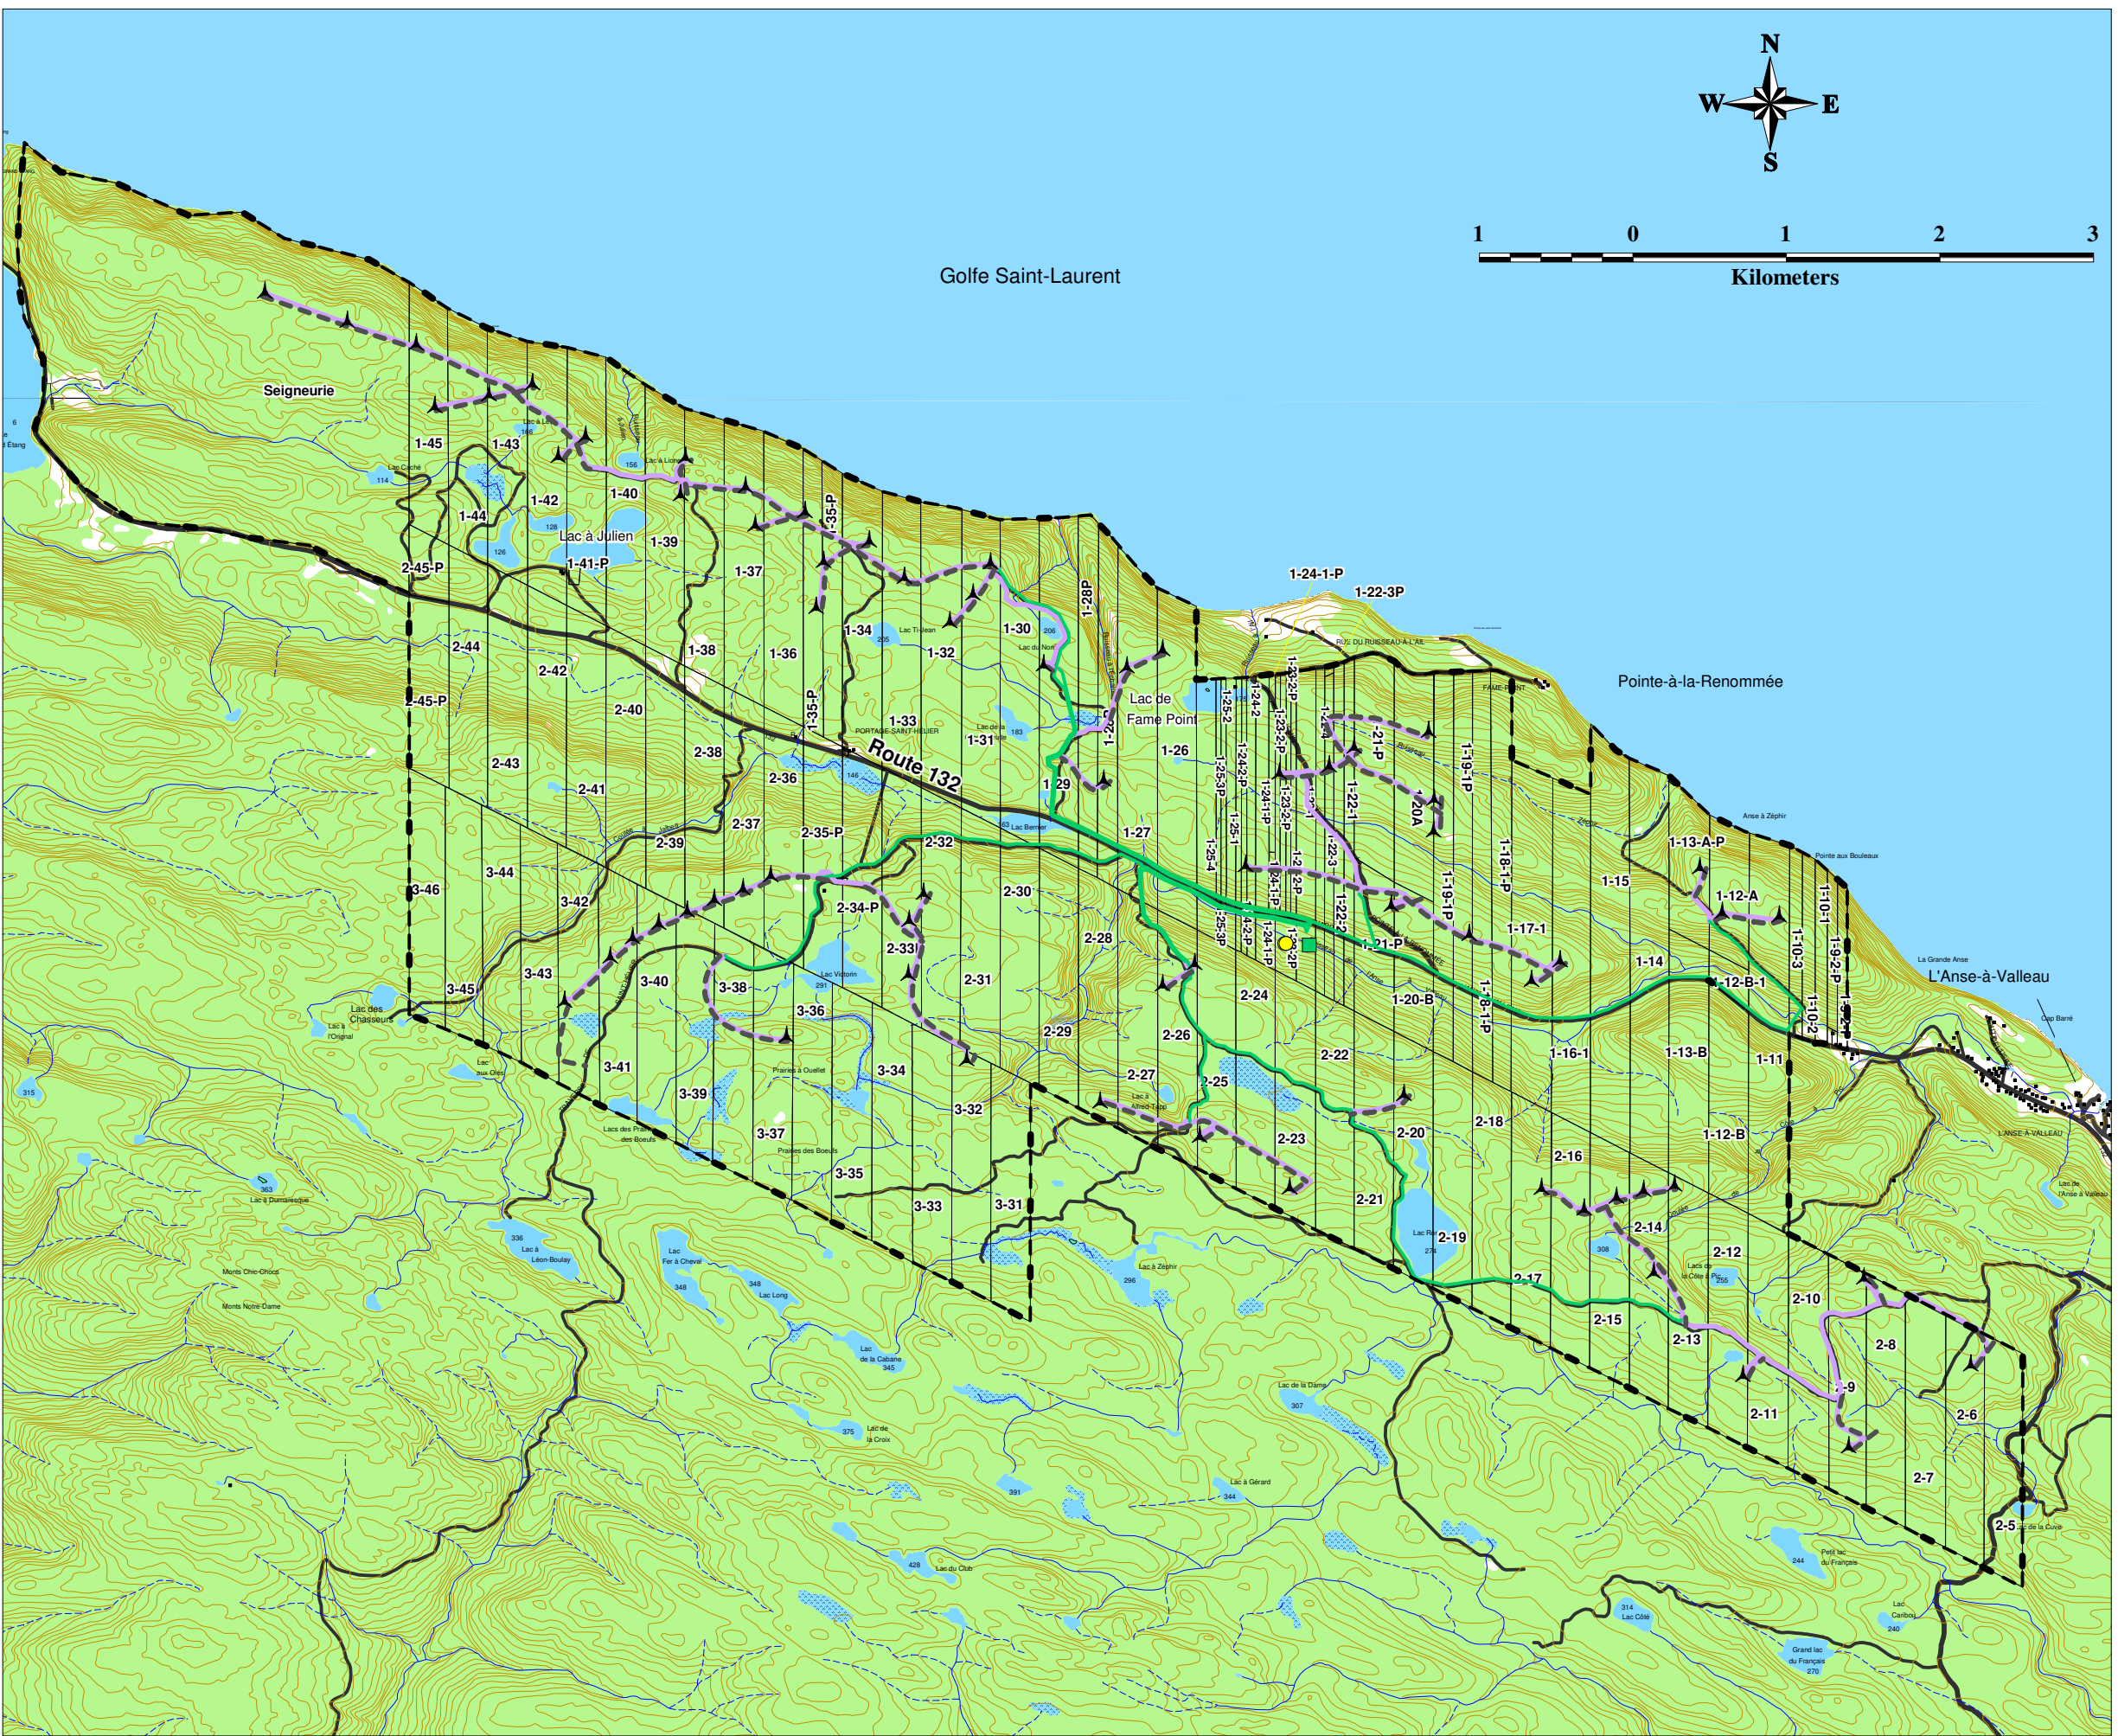

**LÉGENDE**

- Éolienne
- Domaine du projet éolien
- Nouveau chemin d'accès (tracé préliminaire)
- Ligne électrique aérienne (tracé préliminaire)
- Ligne électrique souterraine (tracé préliminaire)
- Poste de raccordement
- Bâtiment de service
- Routes principales
- Routes secondaires
- Hydrographie
- Cadastre
- Courbe de niveau ( intervalle: 10 mètres)
- Bâtiments

Anse-à-Valleau  
13 oct. 04  
Fait par:  
Mélanie Falardeau  
Approuvé par:  
Patrick Henn