







Annexe C

Plan concept préliminaire, Centre d'interprétation de l'énergie éolienne du Massif du Sud

Préliminaire

LÉGENDE

-  ÉOLIENNE PROJETÉE
-  STATIONNEMENT PROPOSÉ
-  CENTRE D'INTERPRÉTATION
-  AIRE DE PIQUE-NIQUE AMÉNAGÉE (plantations, toilettes sèches,...)
-  SENTIER PIÉTONNIER
-  BOISÉ EXISTANT À CONSERVER

CLIENT

SAINT-LAURENT ÉNERGIES

CONCEPTION



LAURIN BEAUDOIN + ASSOCIÉS
ARCHITECTES PAYSAGISTES

C.P. 194 Bromont (Qc) J2L 1A9
info@LaurinBeaudoin.com
T (450) 534-2060 F (450) 534-0767

PROJET

CENTRE D'INTERPRÉTATION
DE L'ÉOLIEN DU MASSIF DU SUD

TITRE

CONCEPT D'AMÉNAGEMENT


ÉCHELLE: 1/2000

DATE: 23 juillet 2009

DOSSIER

10108-BE-01

1 / 1

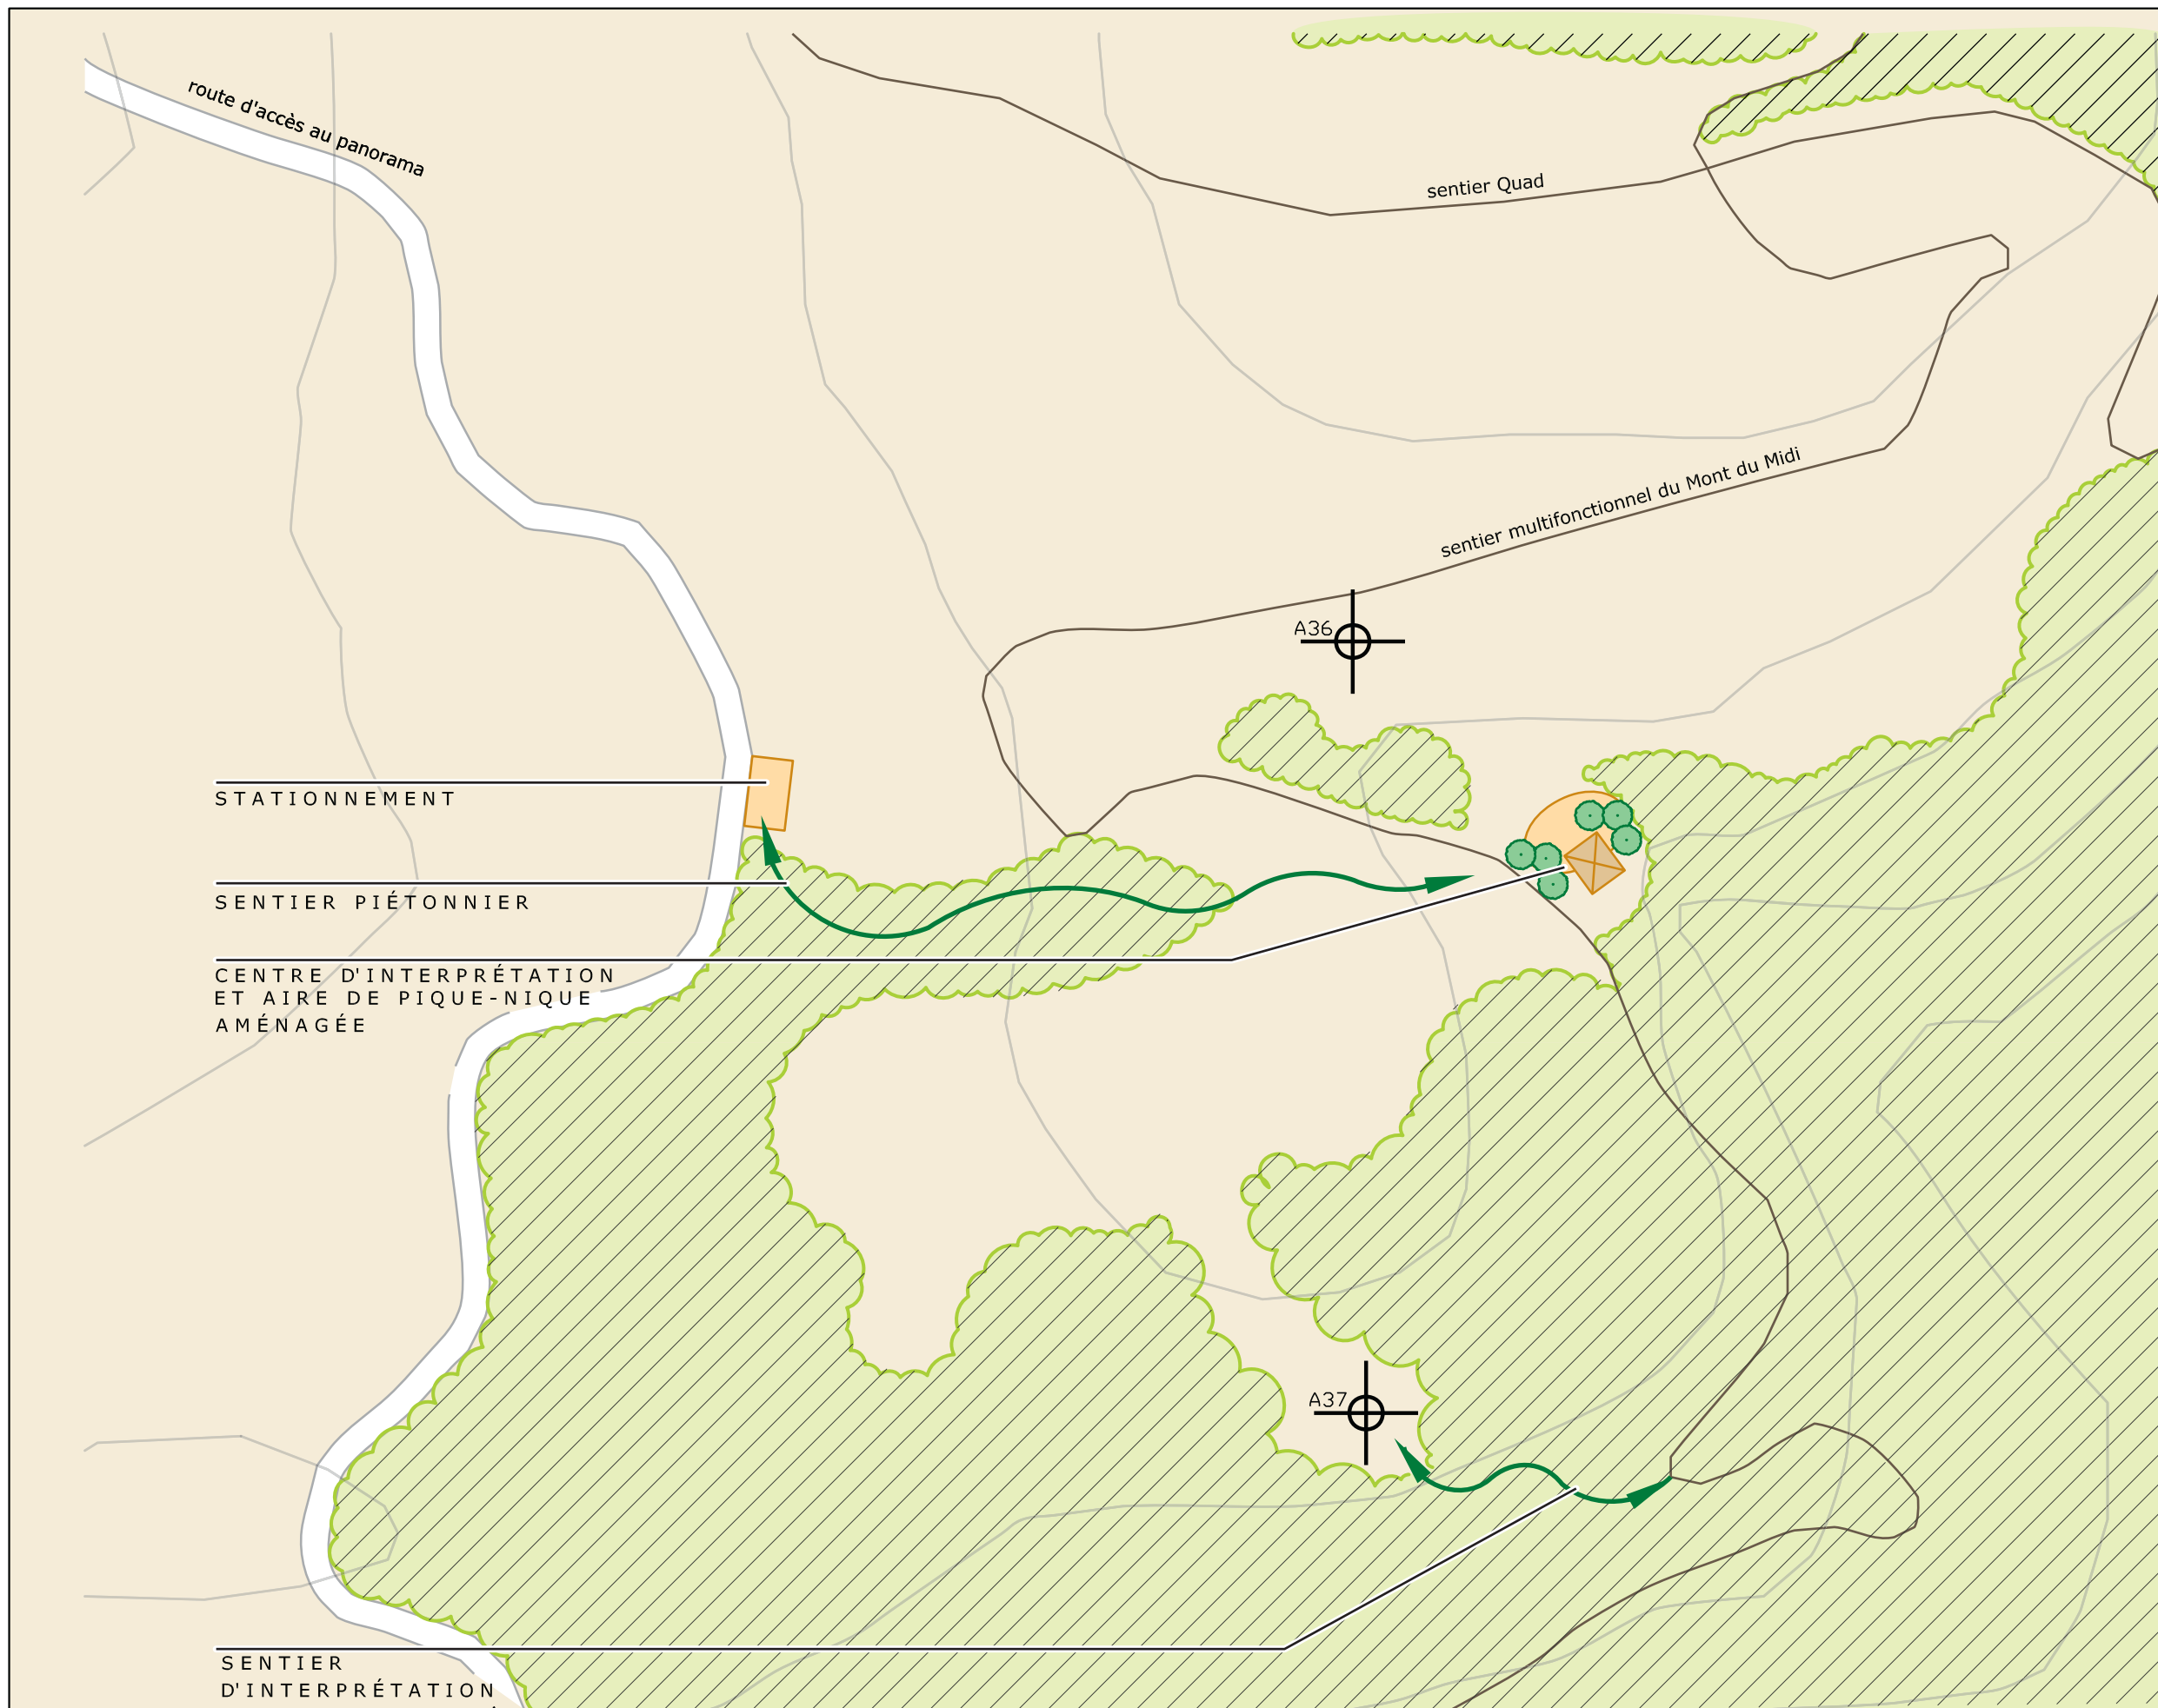

STATIONNEMENT

SENTIER PIÉTONNIER

CENTRE D'INTERPRÉTATION
ET AIRE DE PIQUE-NIQUE
AMÉNAGÉE

SENTIER
D'INTERPRÉTATION

