

**INFRASTRUCTURES ET LIMITES**

- Cours d'eau
- Cours d'eau intermittent
- Lac et Rivière
- Route existante
- Éolienne existante
- Anémomètre existant
- Poste de raccordement existant

**ÉLÉMENTS DU PROJET**

- Limite de la zone d'étude
- Limite du parc éolien
- Éolienne proposée
- Chemin à construire
- Ligne électrique aérienne
- Ligne électrique souterraine
- Poste de raccordement proposé

- NOIR: 40 dba
- BLEU: 45 dba
- VERT FONCÉ: 50 dba
- VERT PALE: 55 dba
- ORANGE: 60 dba


Restrictions réglementaires - milieu bâti



Groupe **AXOR** Inc.

**DÉVELOPPEMENT ÉOLIEN - MATANE**

LE CLIMAT SONORE VS MILIEU BÂTI  
SCÉNARIO 1

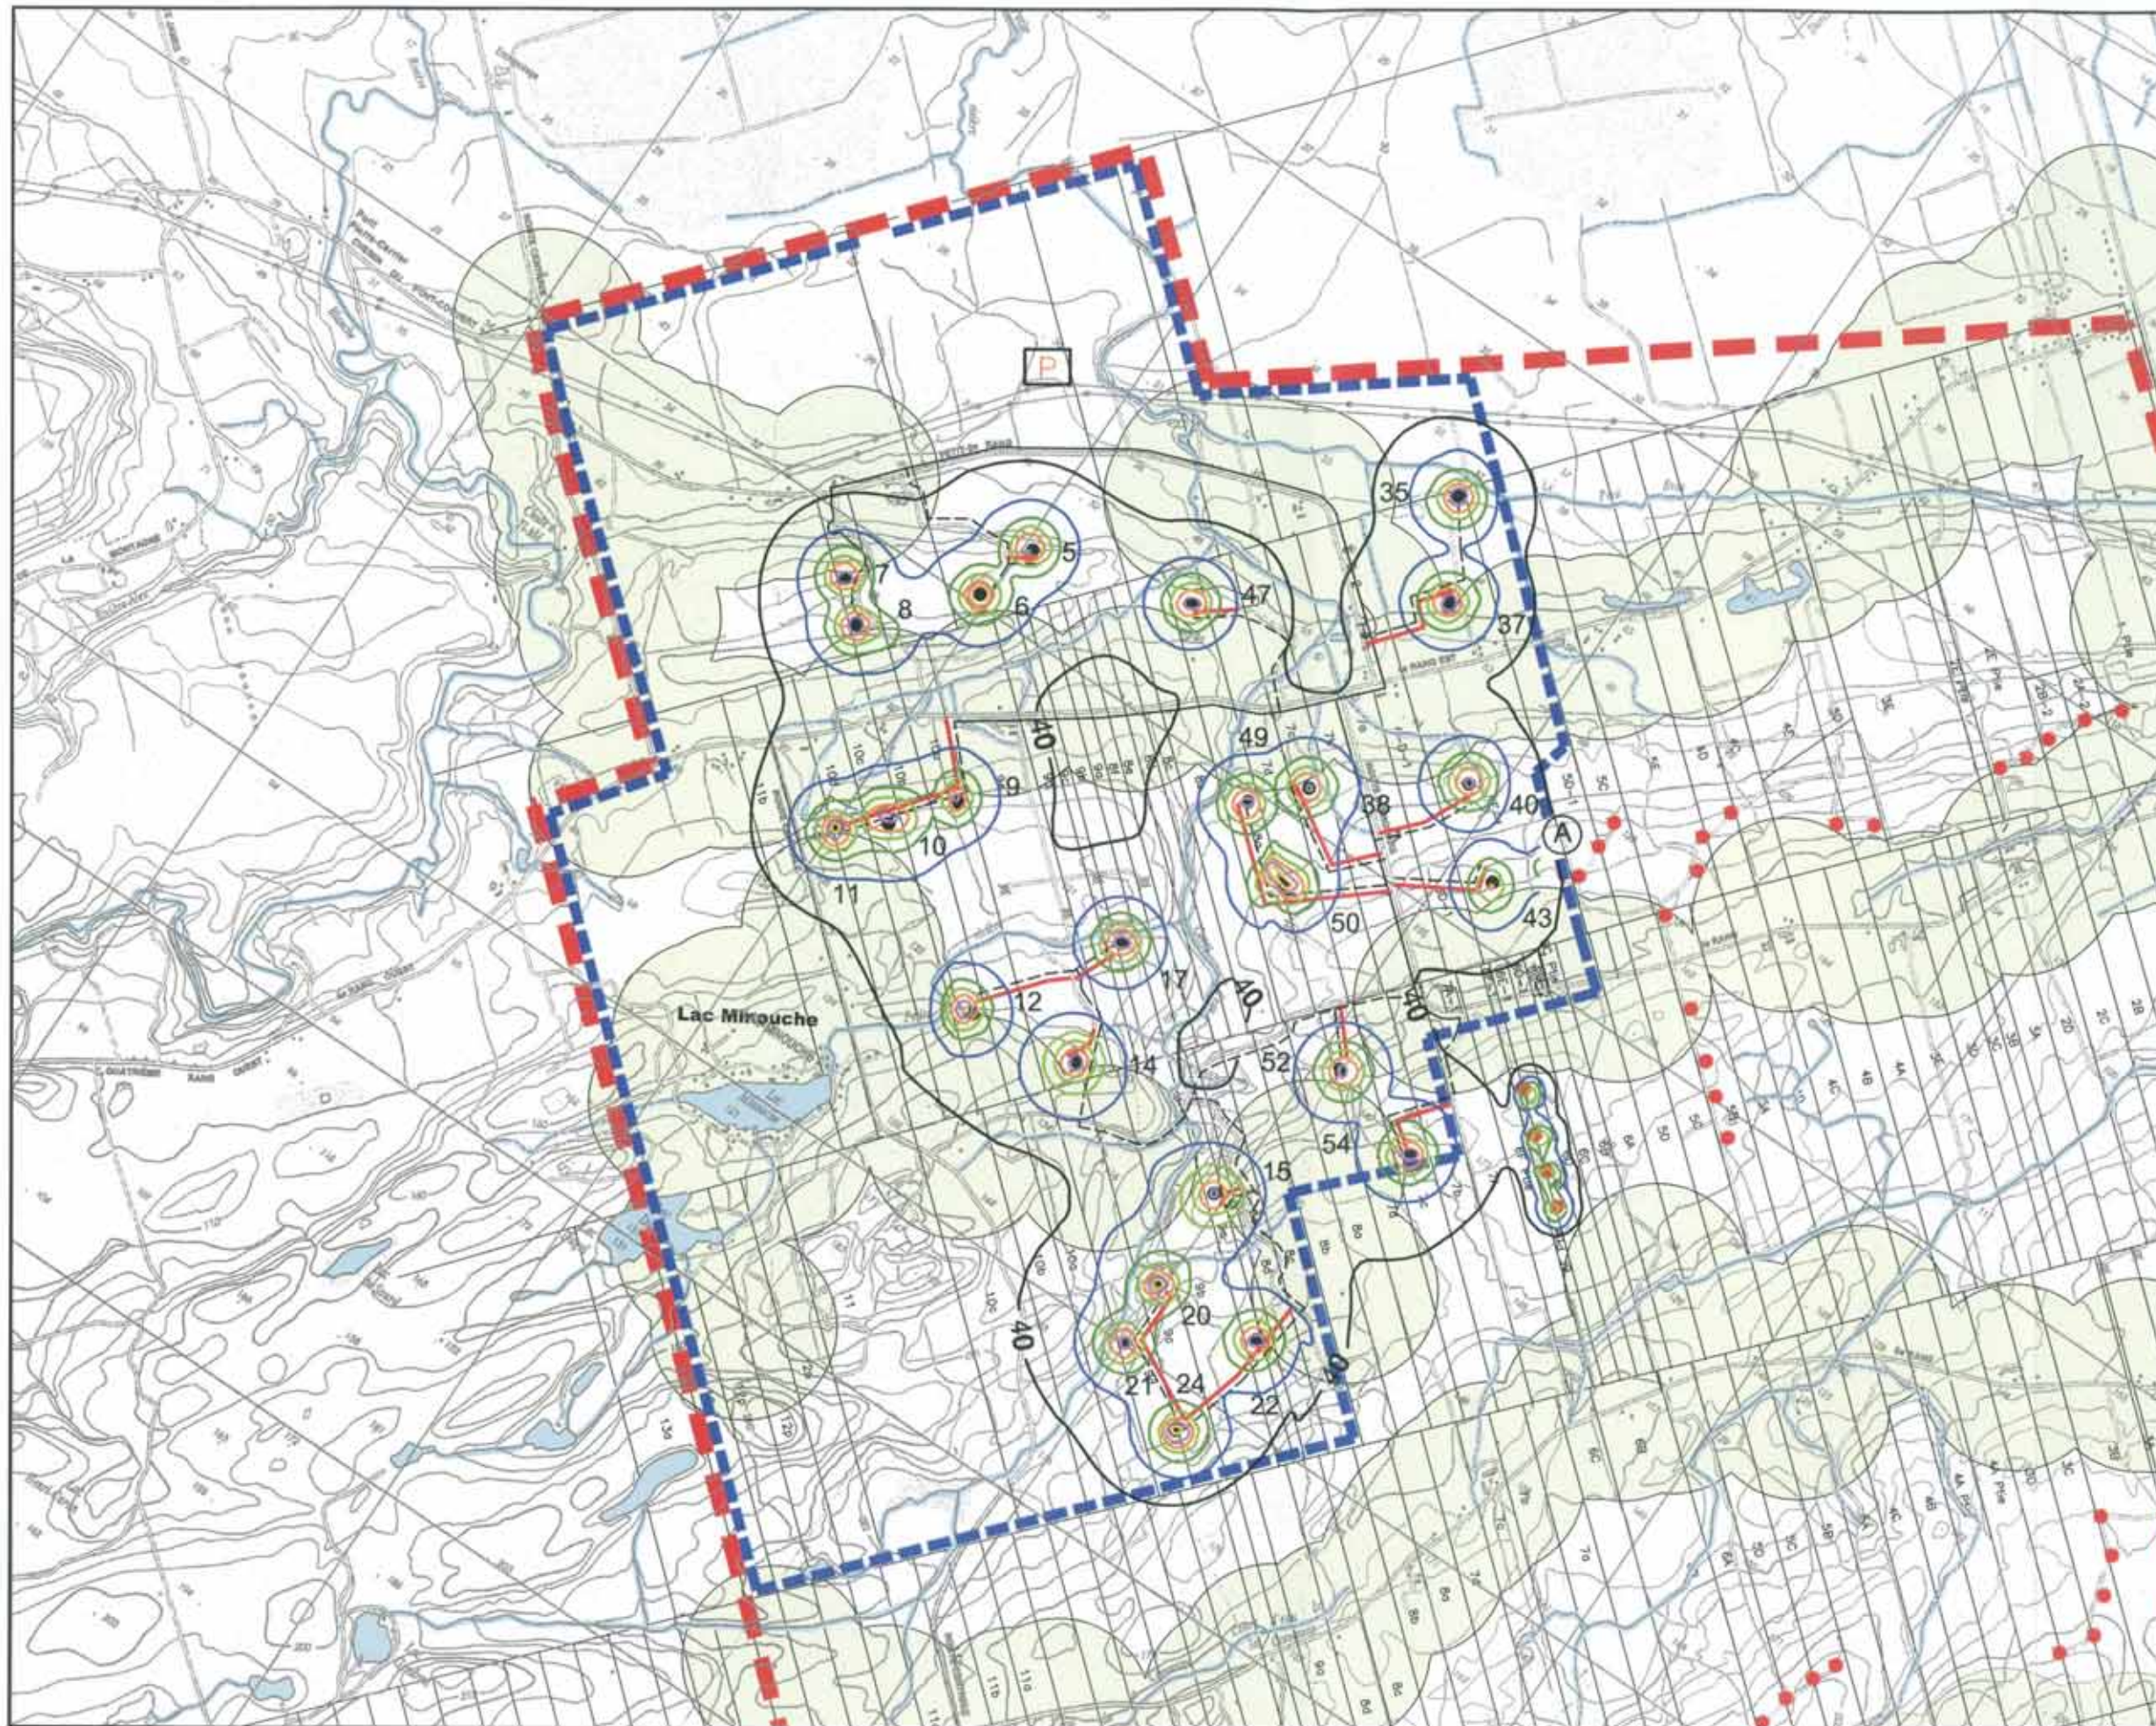

**INFRASTRUCTURES ET LIMITES**

- Cours d'eau
- Cours d'eau intermittent
- Lac et Rivière
- Route existante
- Éolienne existante
- Anémomètre existant
- Poste de raccordement existant

**ÉLÉMENTS DU PROJET**

- Limite de la zone d'étude
- Limite du parc éolien
- Éolienne proposée
- Chemin à construire
- Ligne électrique aérienne
- Ligne électrique souterraine
- Poste de raccordement proposé

- NOIR: 40 dba
- BLEU: 45 dba
- VERT FONCÉ: 50 dba
- VERT PALE: 55 dba
- ORANGE: 60 dba
- MAUVE: 65 dba

Restrictions réglementaires - milieu bâti



Groupe **AXOR** Inc.

**DÉVELOPPEMENT ÉOLIEN - MATANE**

**LE CLIMAT SONORE VS MILIEU BÂTI  
SCÉNARIO 2**